



PLANTA BAJA — REMODELACIÓN DE BAÑO  
ESC. 1:100

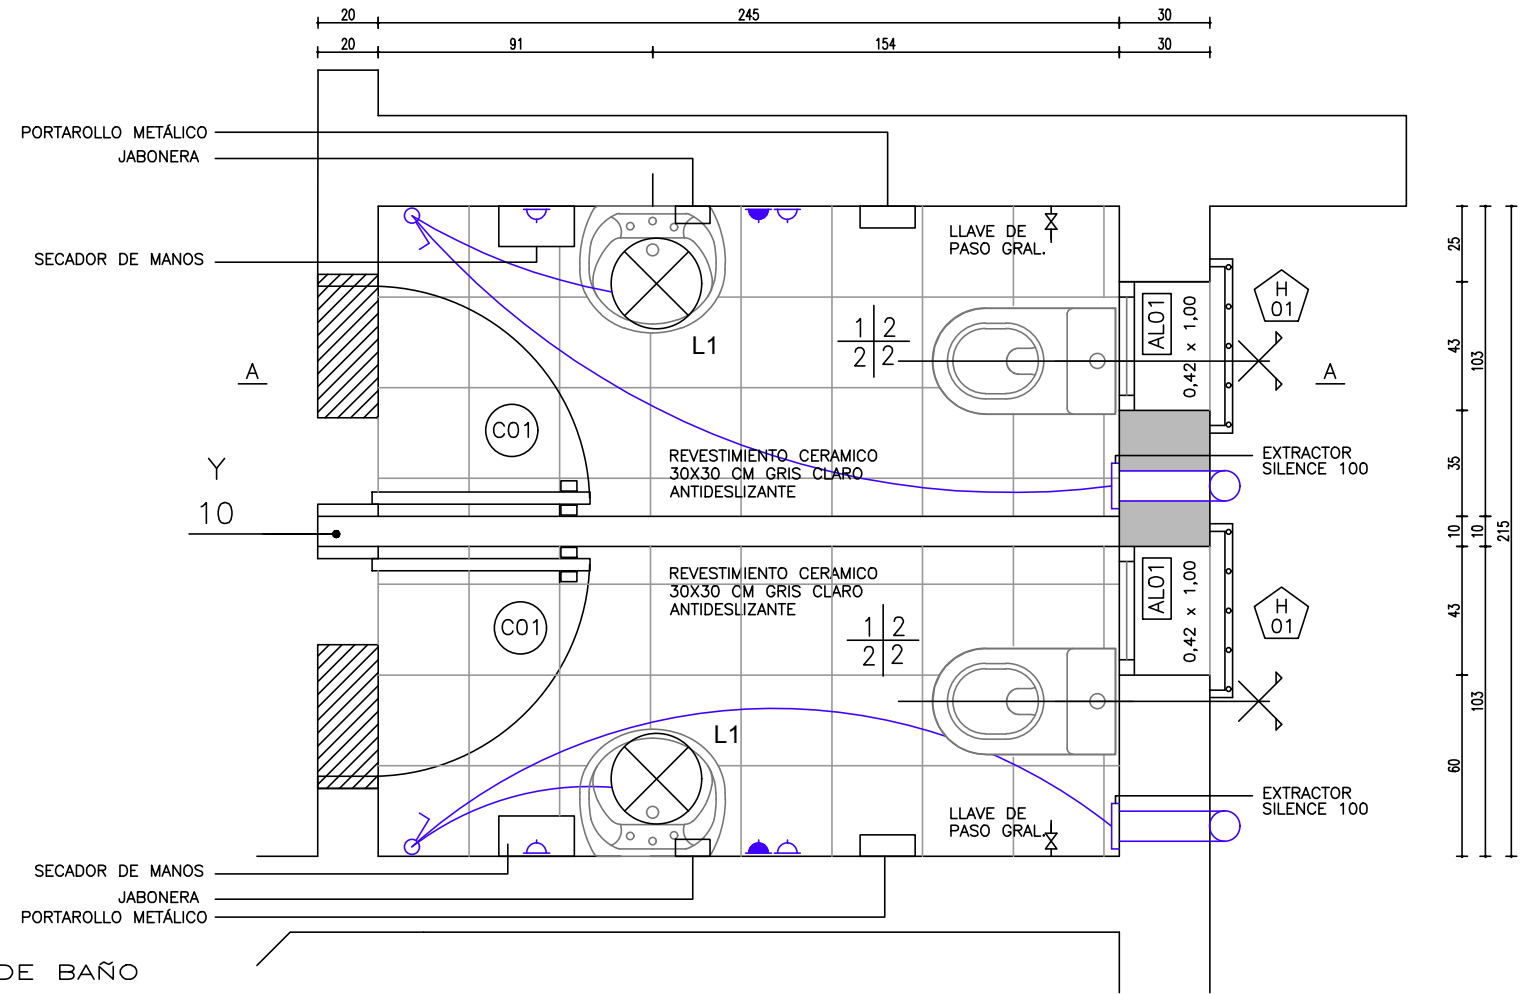

CORTE A—A  
ESC. 1:100

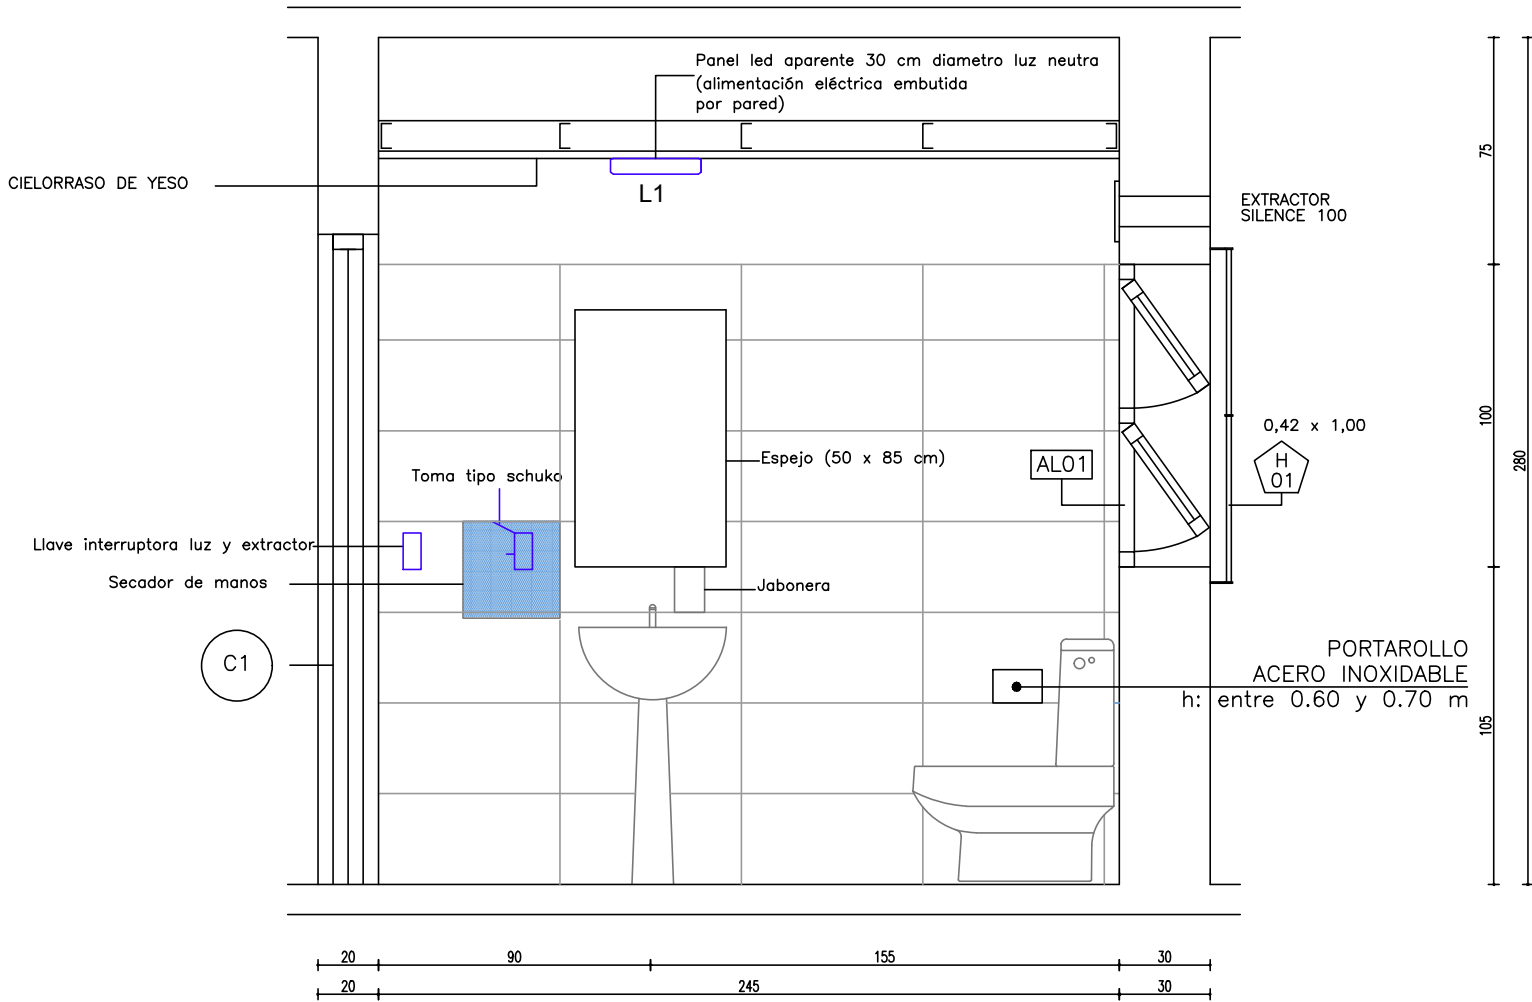

## REFERENCIAS

### ALBAÑILERIA

#### COTAS

|                 |                              |
|-----------------|------------------------------|
| 19.60           | COTAS ACUMULADAS MAMPOSTERIA |
| 50              | COTAS PARCIALES MAMPOSTERIA  |
| +3.88<br>N.P.T. | COTAS DE NIVEL               |
|                 | ORIGEN DE COTAS ACUMULADAS   |

### ALBAÑILERIA

#### MUROS/TABIQUES

|  |             |
|--|-------------|
|  | CONSTRUIDO  |
|  | A CONSTRUIR |
|  | A DEMOLER   |

### ALBAÑILERIA

#### VARIOS

|       |  |
|-------|--|
| C A   | INDICADOR DE ABERTURAS DE MADERA A REPARAR |
| C 1   | INDICADOR DE CARPINTERIA NUEVA             |
| E 1   | INDICADOR DE ENTREPUERTAS                  |
| A 10  | INDICADOR DE ALUMINIO                      |
| R 1   | ROLLER A COLOCAR                           |
| H 01  | INDICADOR DE HERRERIA                      |
| 10 20 | TIPOS DE MURO (YESO-REJILLON-TIICHOLO)     |

## TERMINACIONES

|            |        |
|------------|--------|
| CIELORRASO | PARED  |
| PISO       | ZOCALO |

- CIELORRASO.: 1. Pintura p/cielorrasos  
2. Ciel. yeso enduido y pintado
- PARED: 1. Yeso enduido y pintado  
2. Enduido y pintura
- PISO: 1. Baldosas monolíticas 30x30  
2. Cerámicas 40x40  
3. Parquet  
4. Vinílico de alto tránsito
- ZOCALO: 1. Monolítico idem piso h=7cm.  
2. Cerámica idem piso h=7cm.  
3. Madera h=7cm.

## PODER JUDICIAL

División Arquitectura - Soriano 1210  
tel: 2901 5555 | 2901 8555 | fax: 2901 3978

|   |                                  |
|---|----------------------------------|
| Obra:   | JUZGADO DE PAZ DPTAL. DE DURAZNO |
| Ubicación:  | 18 de Julio 670                  |
| Rubro:  | Albañiería                       |
| Lámina:   | L02                              |
| Código:   | L02                              |
| Fecha:  | FEBRERO/2024                     |
| Ayudante:   | ---                              |
| Escala:   | 1/100                            |
| Arquitecto:   | I.GARCIA/S.ERRAZOLA              |
| NOMBRE DE ARCHIVO   |                                  |
| z:\domc\durazo\durazo\18 de julio 670-jdo.paz dptal\información general\planos\plano tipo obras jdo paz durazo 2024.dwg |                                  |

ESTE DOCUMENTO CONTIENE INFORMACIÓN PROPIEDAD DE LA DIVISIÓN ARQUITECTURA DEL PODER JUDICIAL. SU REPRODUCCIÓN TOTAL Y/O PARCIAL SIN SU APROBACIÓN ESCRITA, ESTÁ PROHIBIDA.