


ESTE DOCUMENTO CONTIENE INFORMACIÓN PROPIEDAD DE LA DIVISIÓN ARQUITECTURA DEL PODER JUDICIAL. SU REPRODUCCIÓN TOTAL Y/O PARCIAL SIN SU APROBACIÓN ESCRITA, ESTÁ PROHIBIDA.

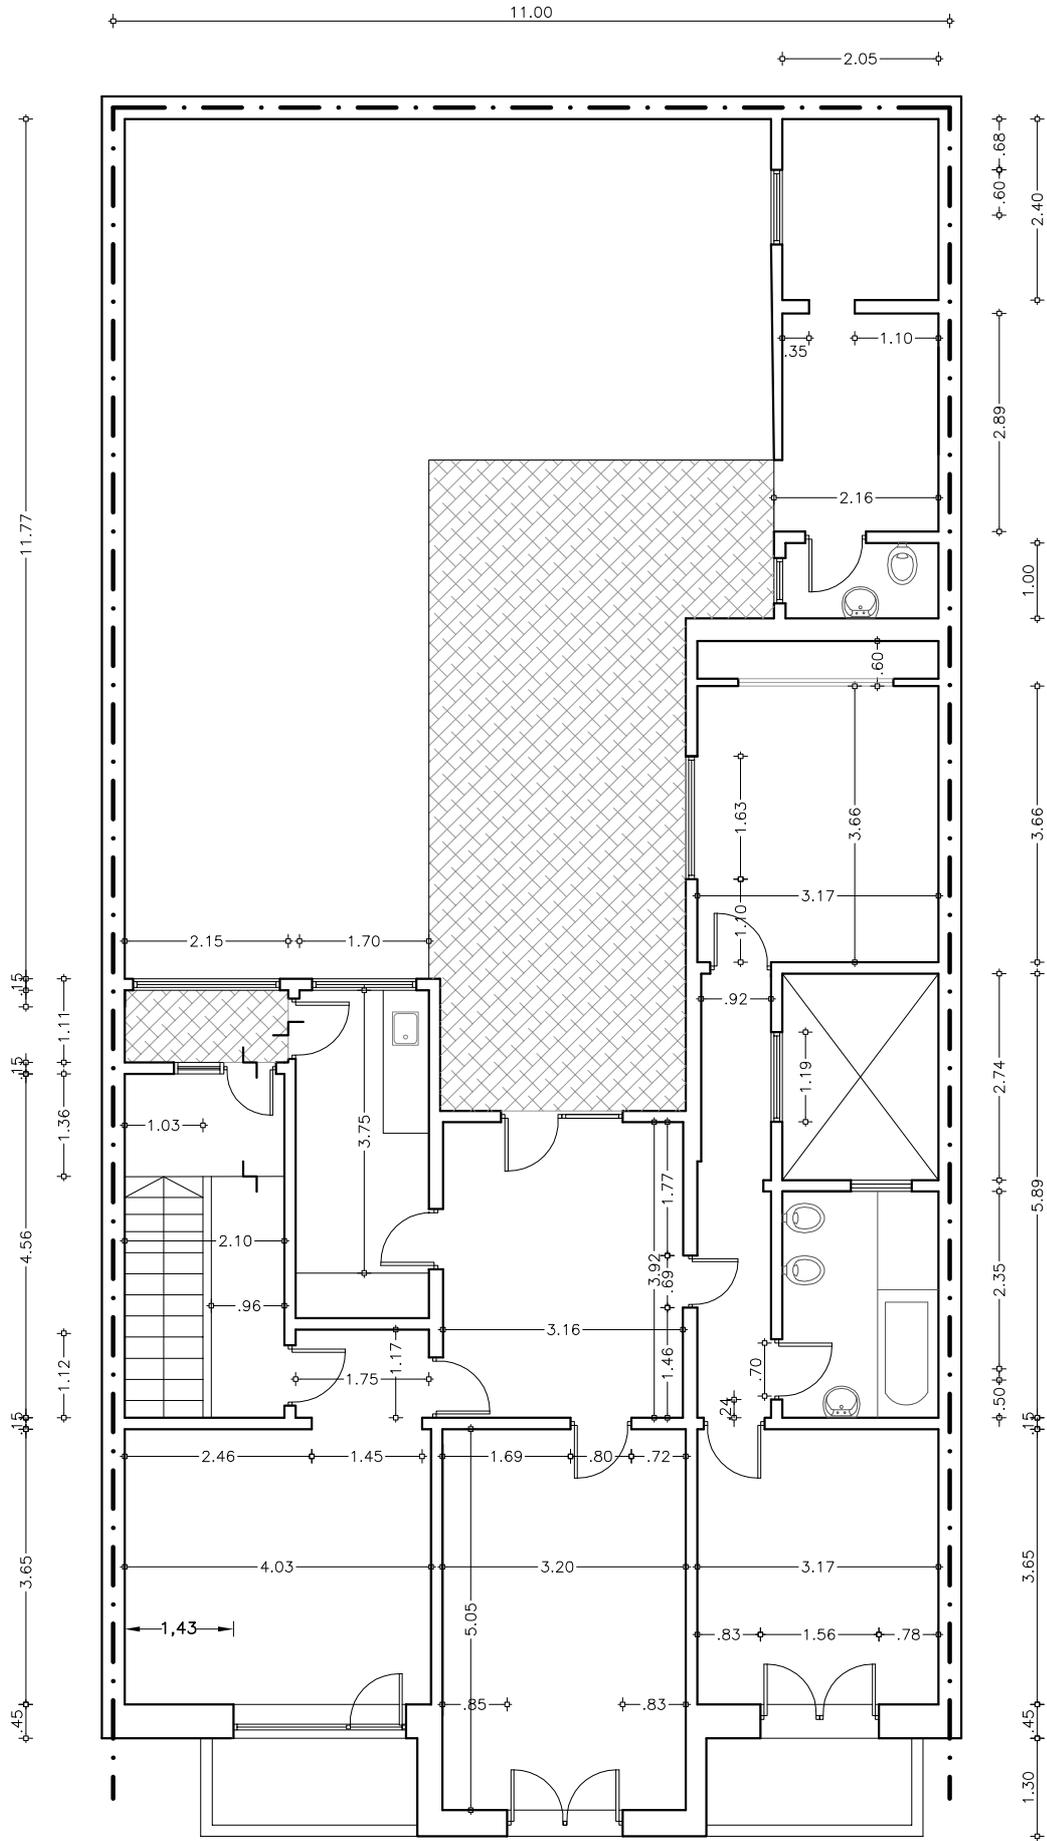

P O D E R J U D I C I A L

<p>Obra: LOCAL OFRECIDO</p> <p>Ubicación: Faustino Carámbula 1113</p> <p>Fecha: abril / 2024</p>	<p>Rubro: SITUACIÓN ACTUAL - PLANTA ALTA</p> <p>Arquitecto: I.GARCIA - S. ERRAZOLA</p> <p>Ayudante: -</p>	<p>Escala: 1:100</p> <p>Lámina: L4</p>
---	--	--