


CIELORASOS DE YESO
PLANTA BAJA

H.O.R=2.20 mts.


H.O.R=2.40 mts.

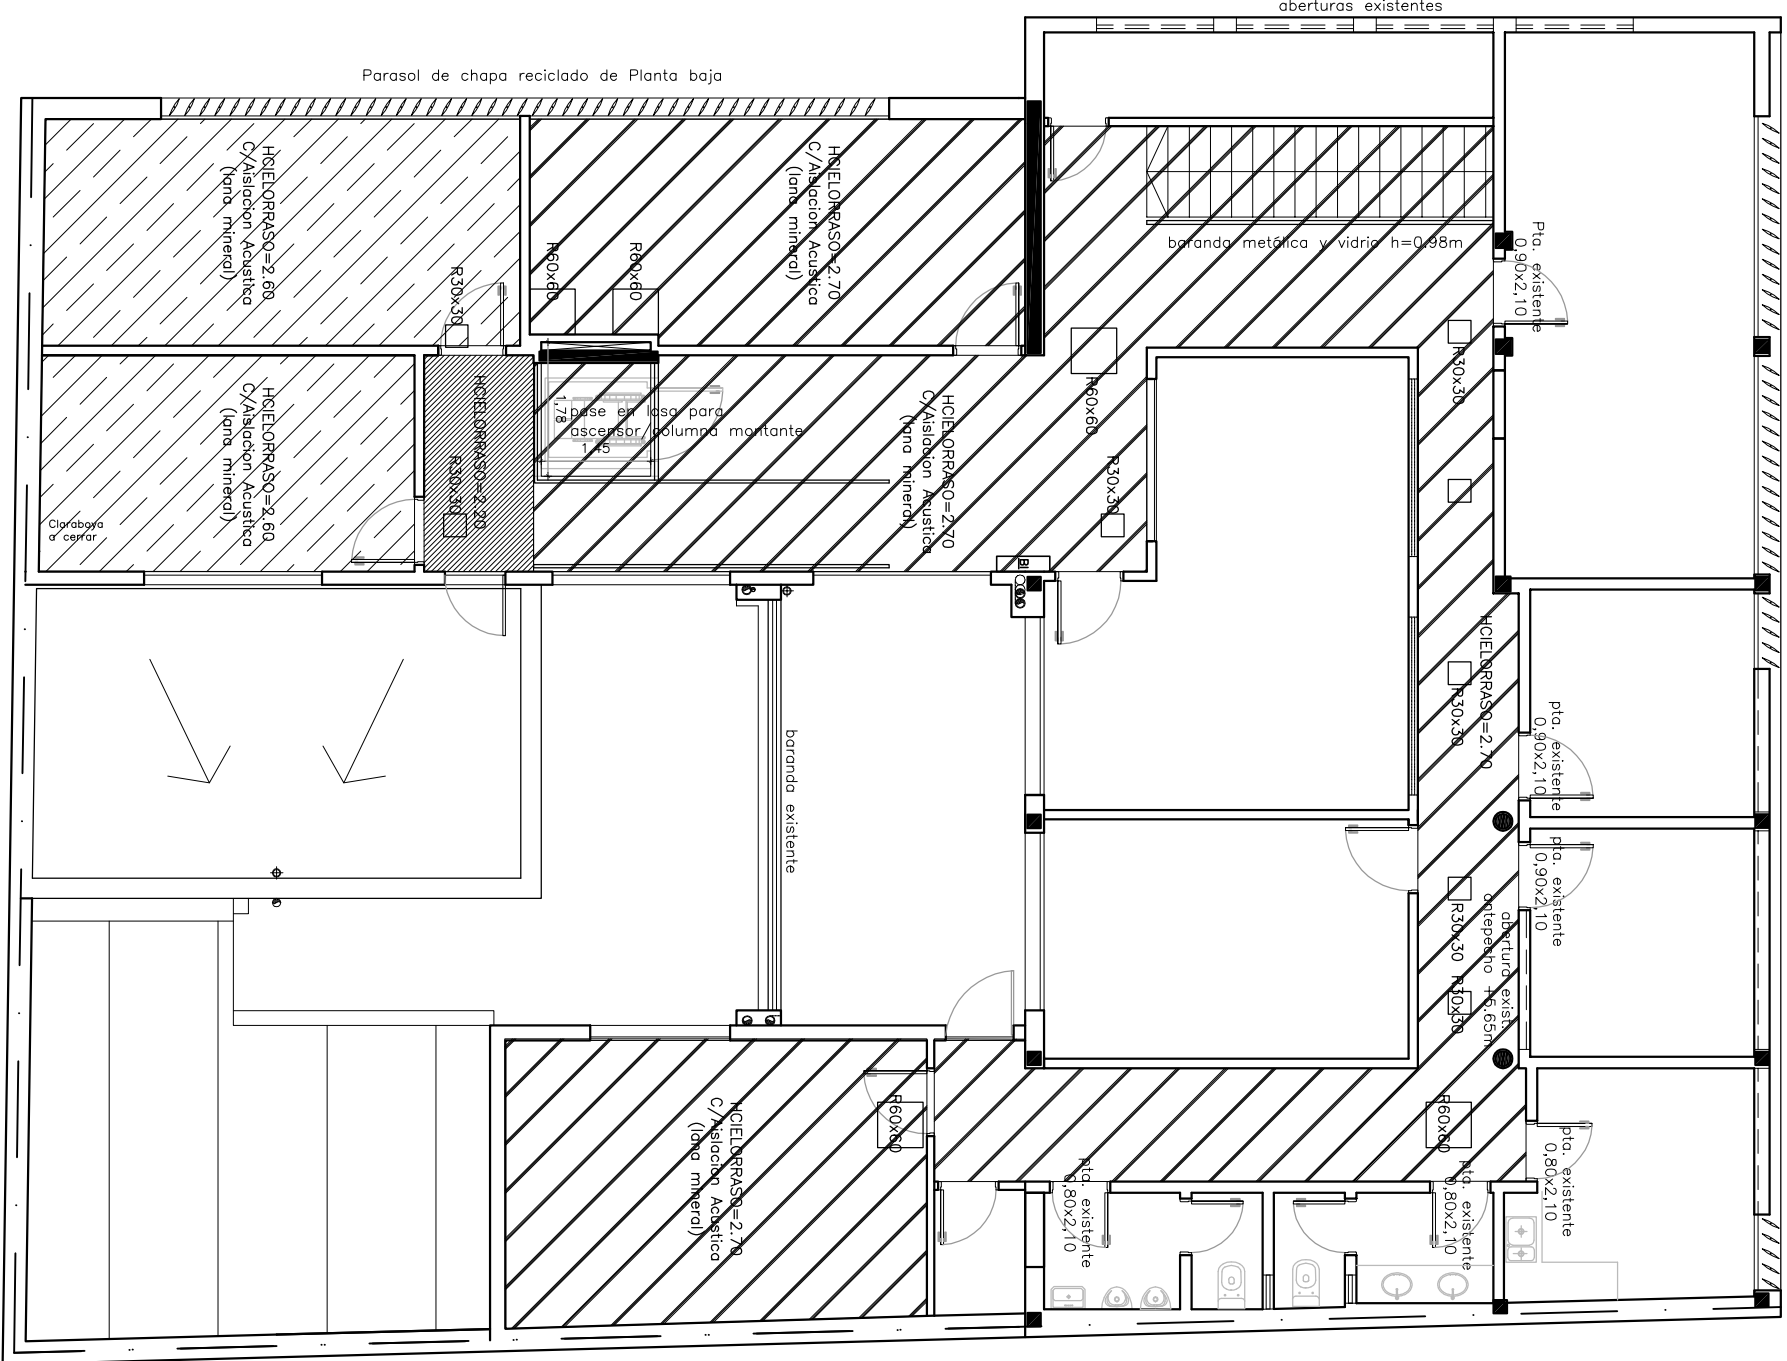


CIELORASOS DE YESO
PLANTA ALTA

H.O.R=2.60 mts.


H.O.R=2.70 mts.

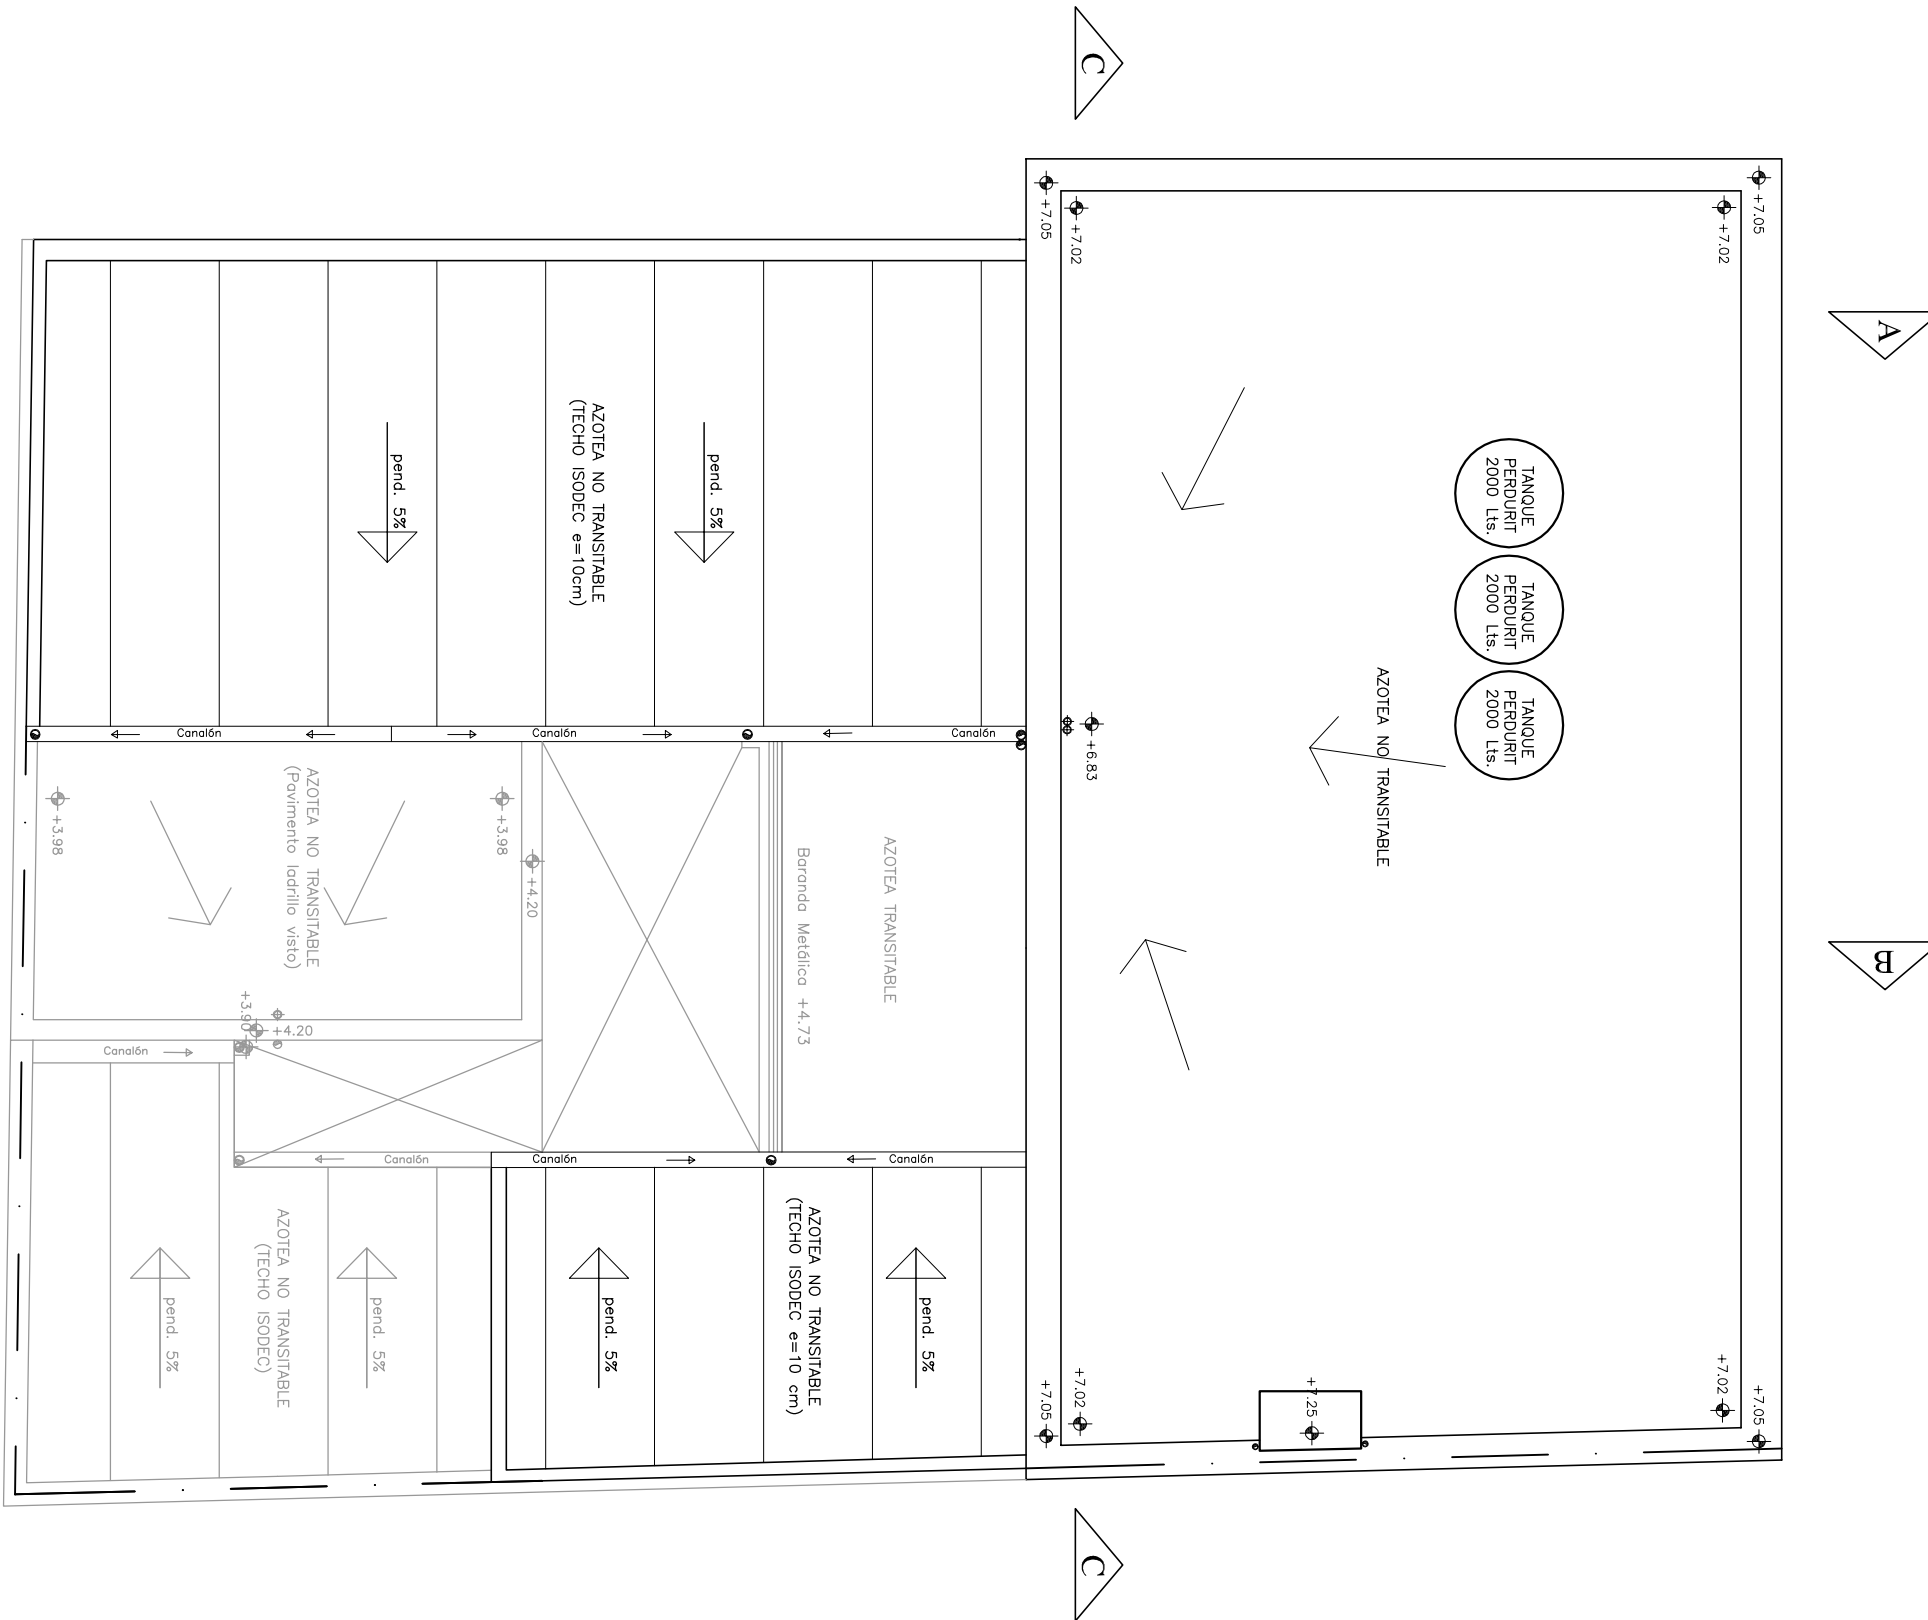


PLANTA DE TECHOS

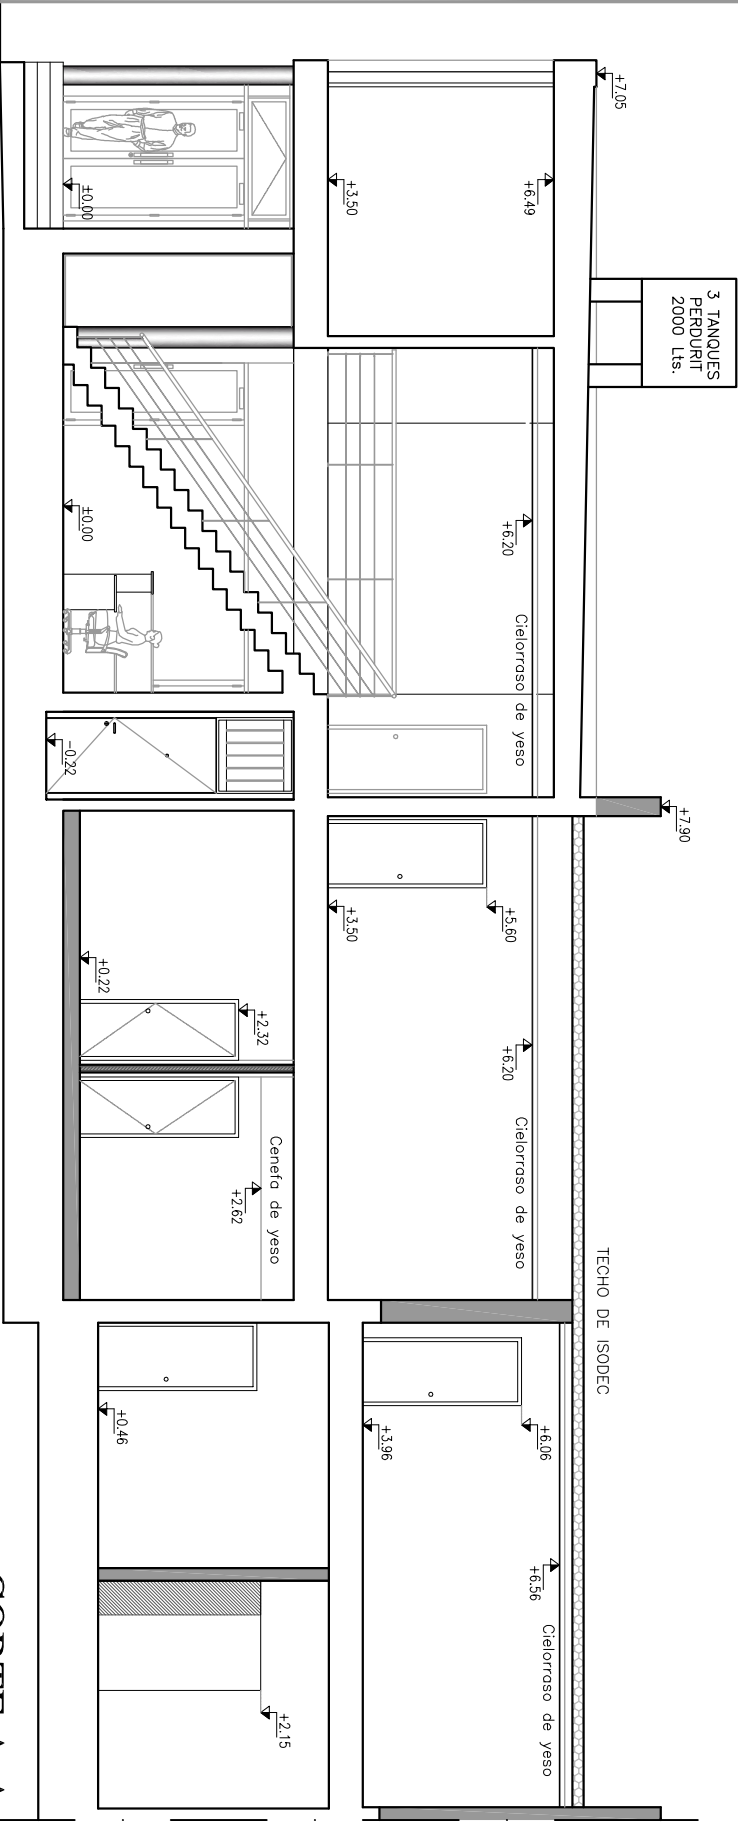


CORTE A-A

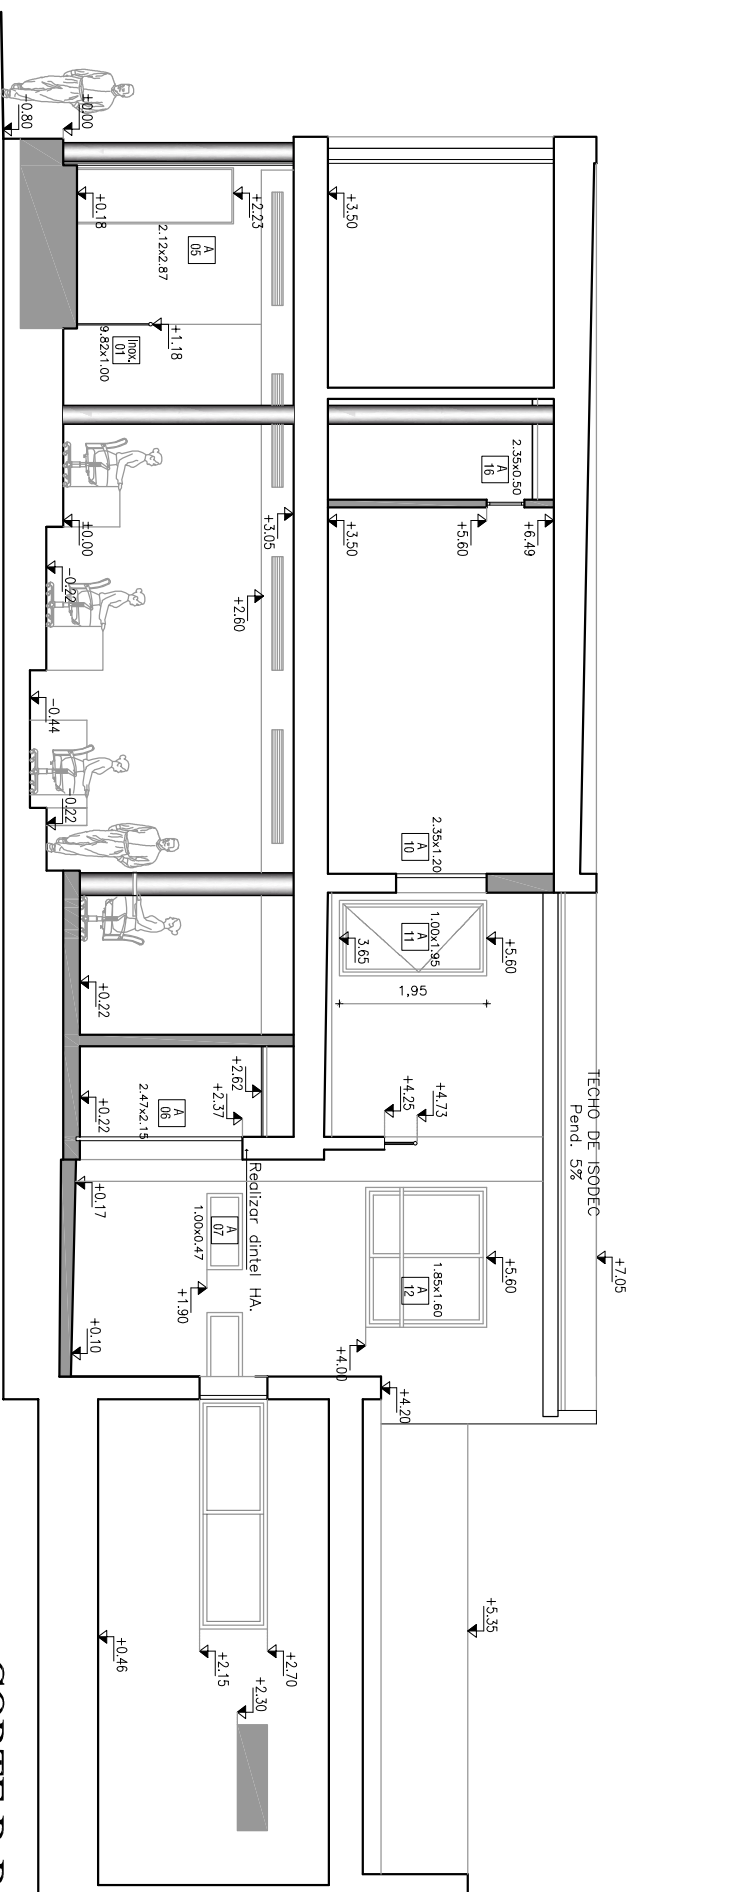


CORTE B-B

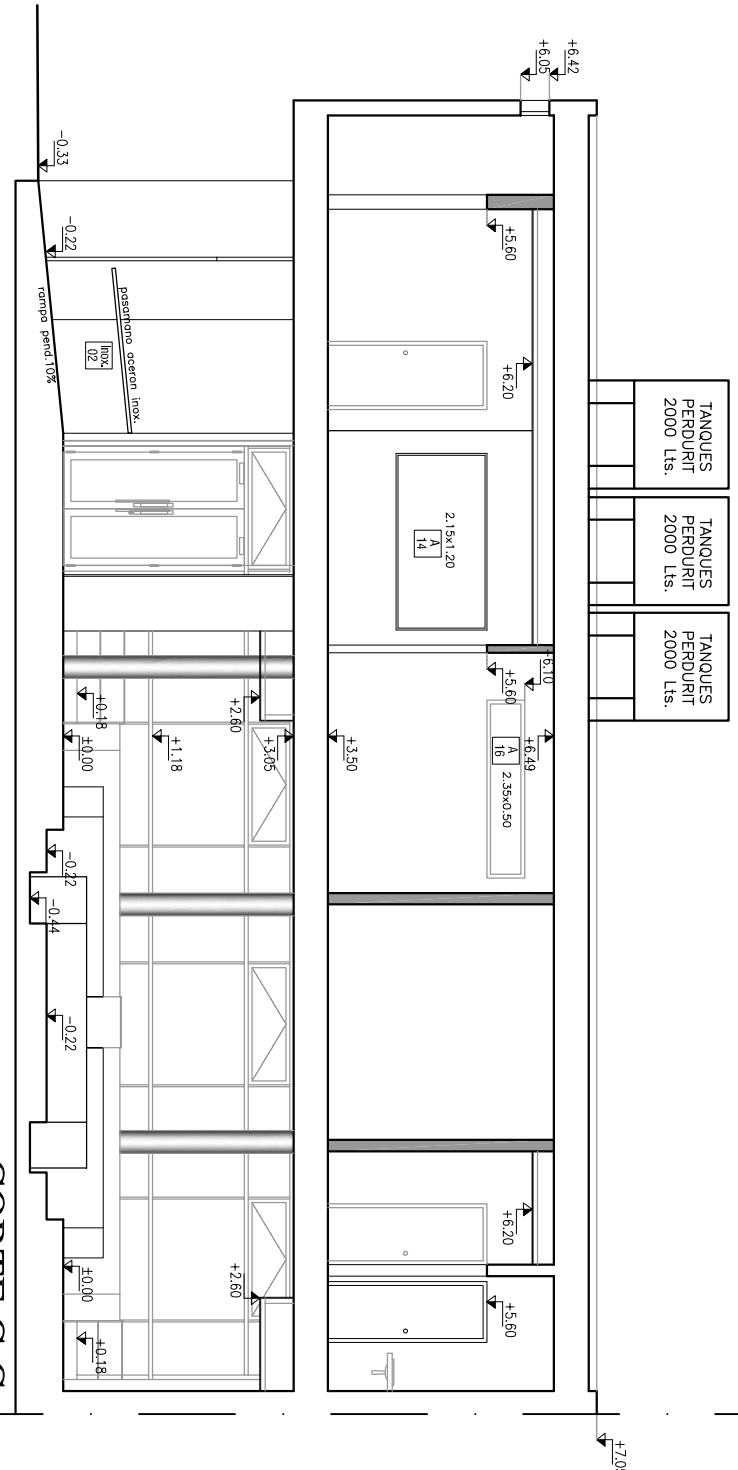

CORTE C-C

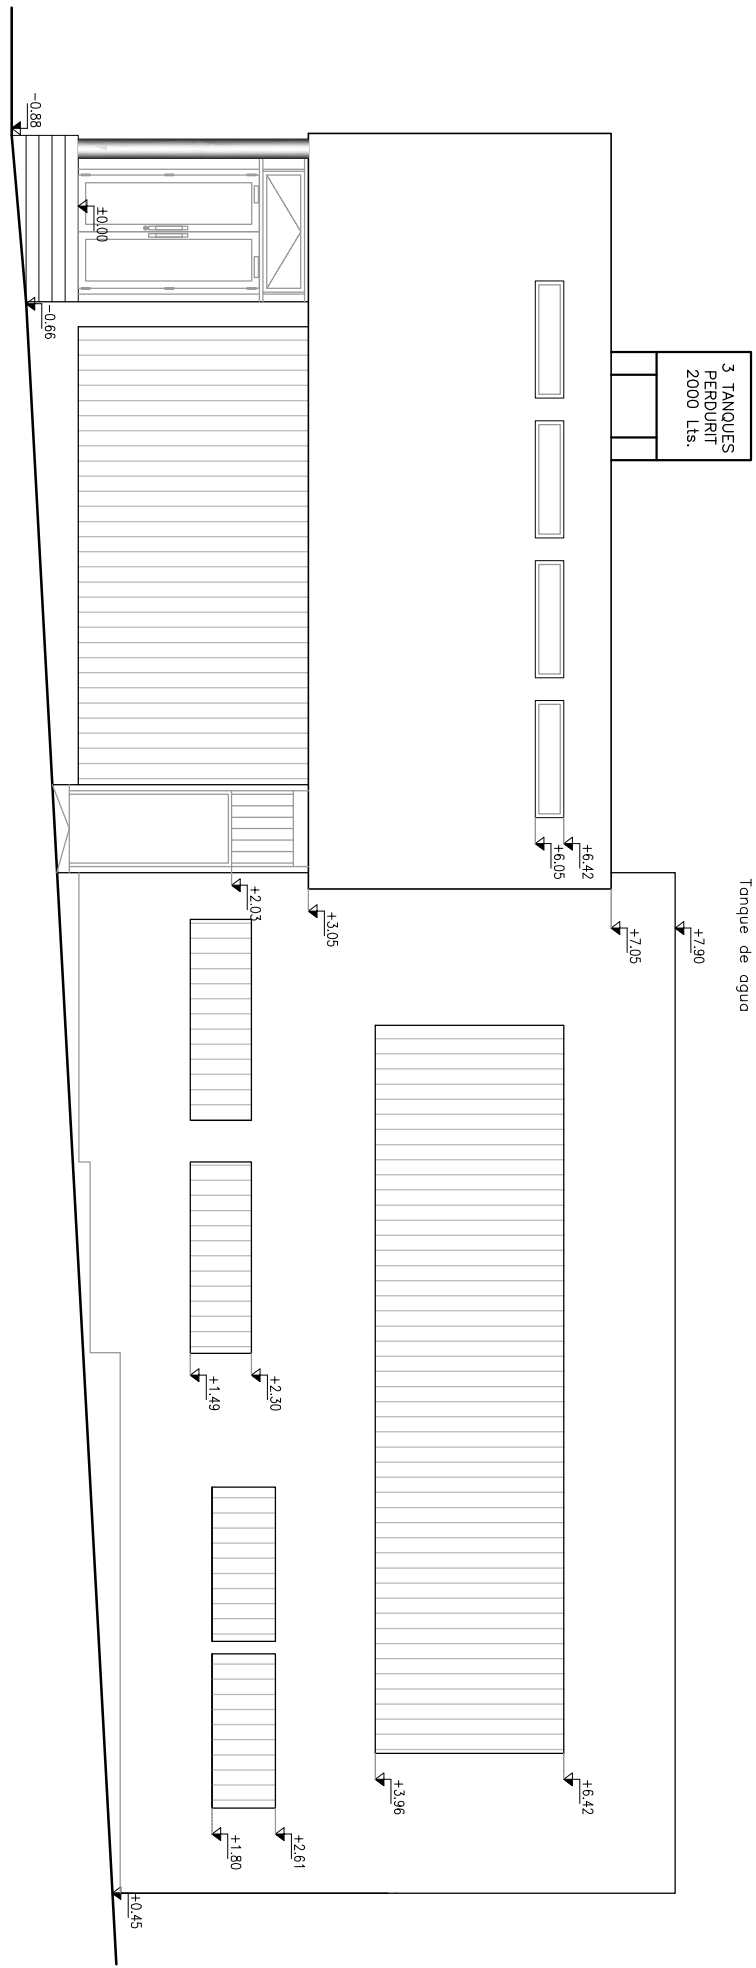


FACHADA BATLLE Y ORDOÑEZ

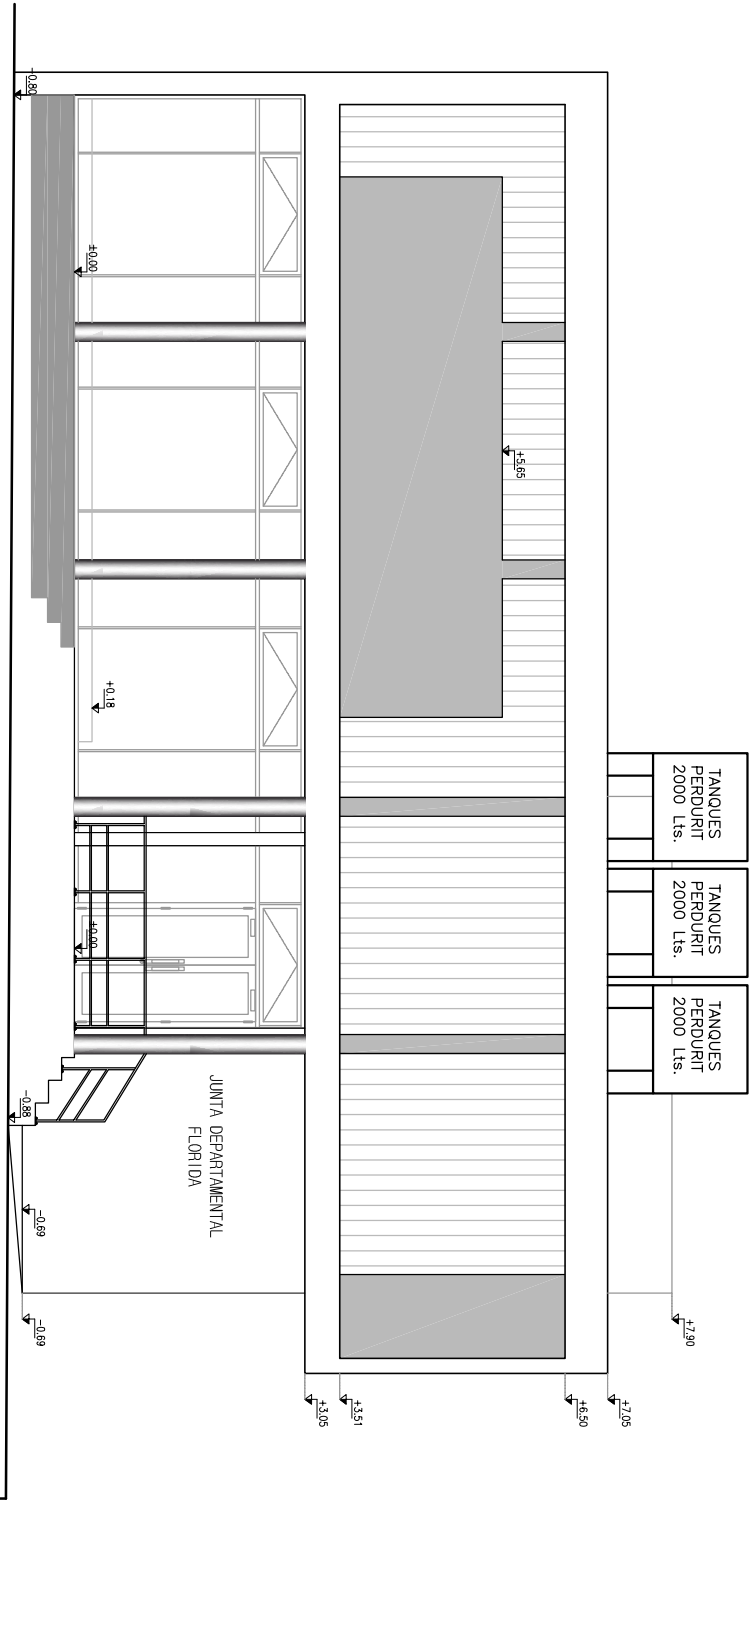

FACHADA JOSE E. RODO

- MURO EXISTENTE
- MURO A CONSTRUIR

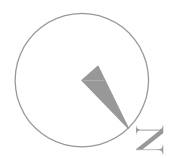

Apio para COTIZAR
no para Construir

CANTIERI
DERAGON

REFORMA Y AMPLIACIÓN
JUNTA DEPARTAMENTAL DE FLORIDA

Ubicación
José E. Rodó 3545 esq. Batlle y Ordoñez

Autores
FACHADAS- CORTES
PLANTA DE TECHOS
PLANTA CIELORASO

Escala
1:100
01/2014

Proyecto Ejecutivo:
Arq. Luisa Deragon
Colaborador: Arq. Leandro Cantieri

Arq. Carolina Cantieri