



UBICACIÓN EDIFICACIÓN

ESCALA 1:100

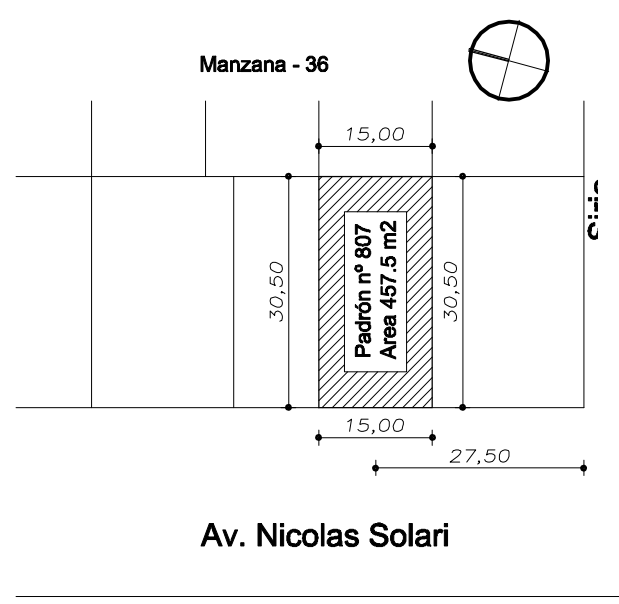

AV. NICOLÁS SOLARI

PLANTA BAJA
escala 1:100

 DIRECCIÓN GENERAL DE CASINOS DEPARTAMENTO DE ARQUITECTURA			
OBRA	SALA LA PALOMA		
UBICACION	AV. NICOLAS SOLARI ESQ. SIRIO		
RUBRO	PINTURA		
PLANO	ÁREAS Y LOCALES		
TECNICO	ARQ. LUCAS SCHEVZOV		
NIVEL	FECHA	ESCALA	LAMINA
PLANTA BAJA	07-2017	1/100	L01
ARCHIVO 2017-07-13 Sala La Paloma pintura.dwg			