




límite posterior del predio largo total 15.00 mts.

límite lateral del predio largo total 30.50 mts.

C

B

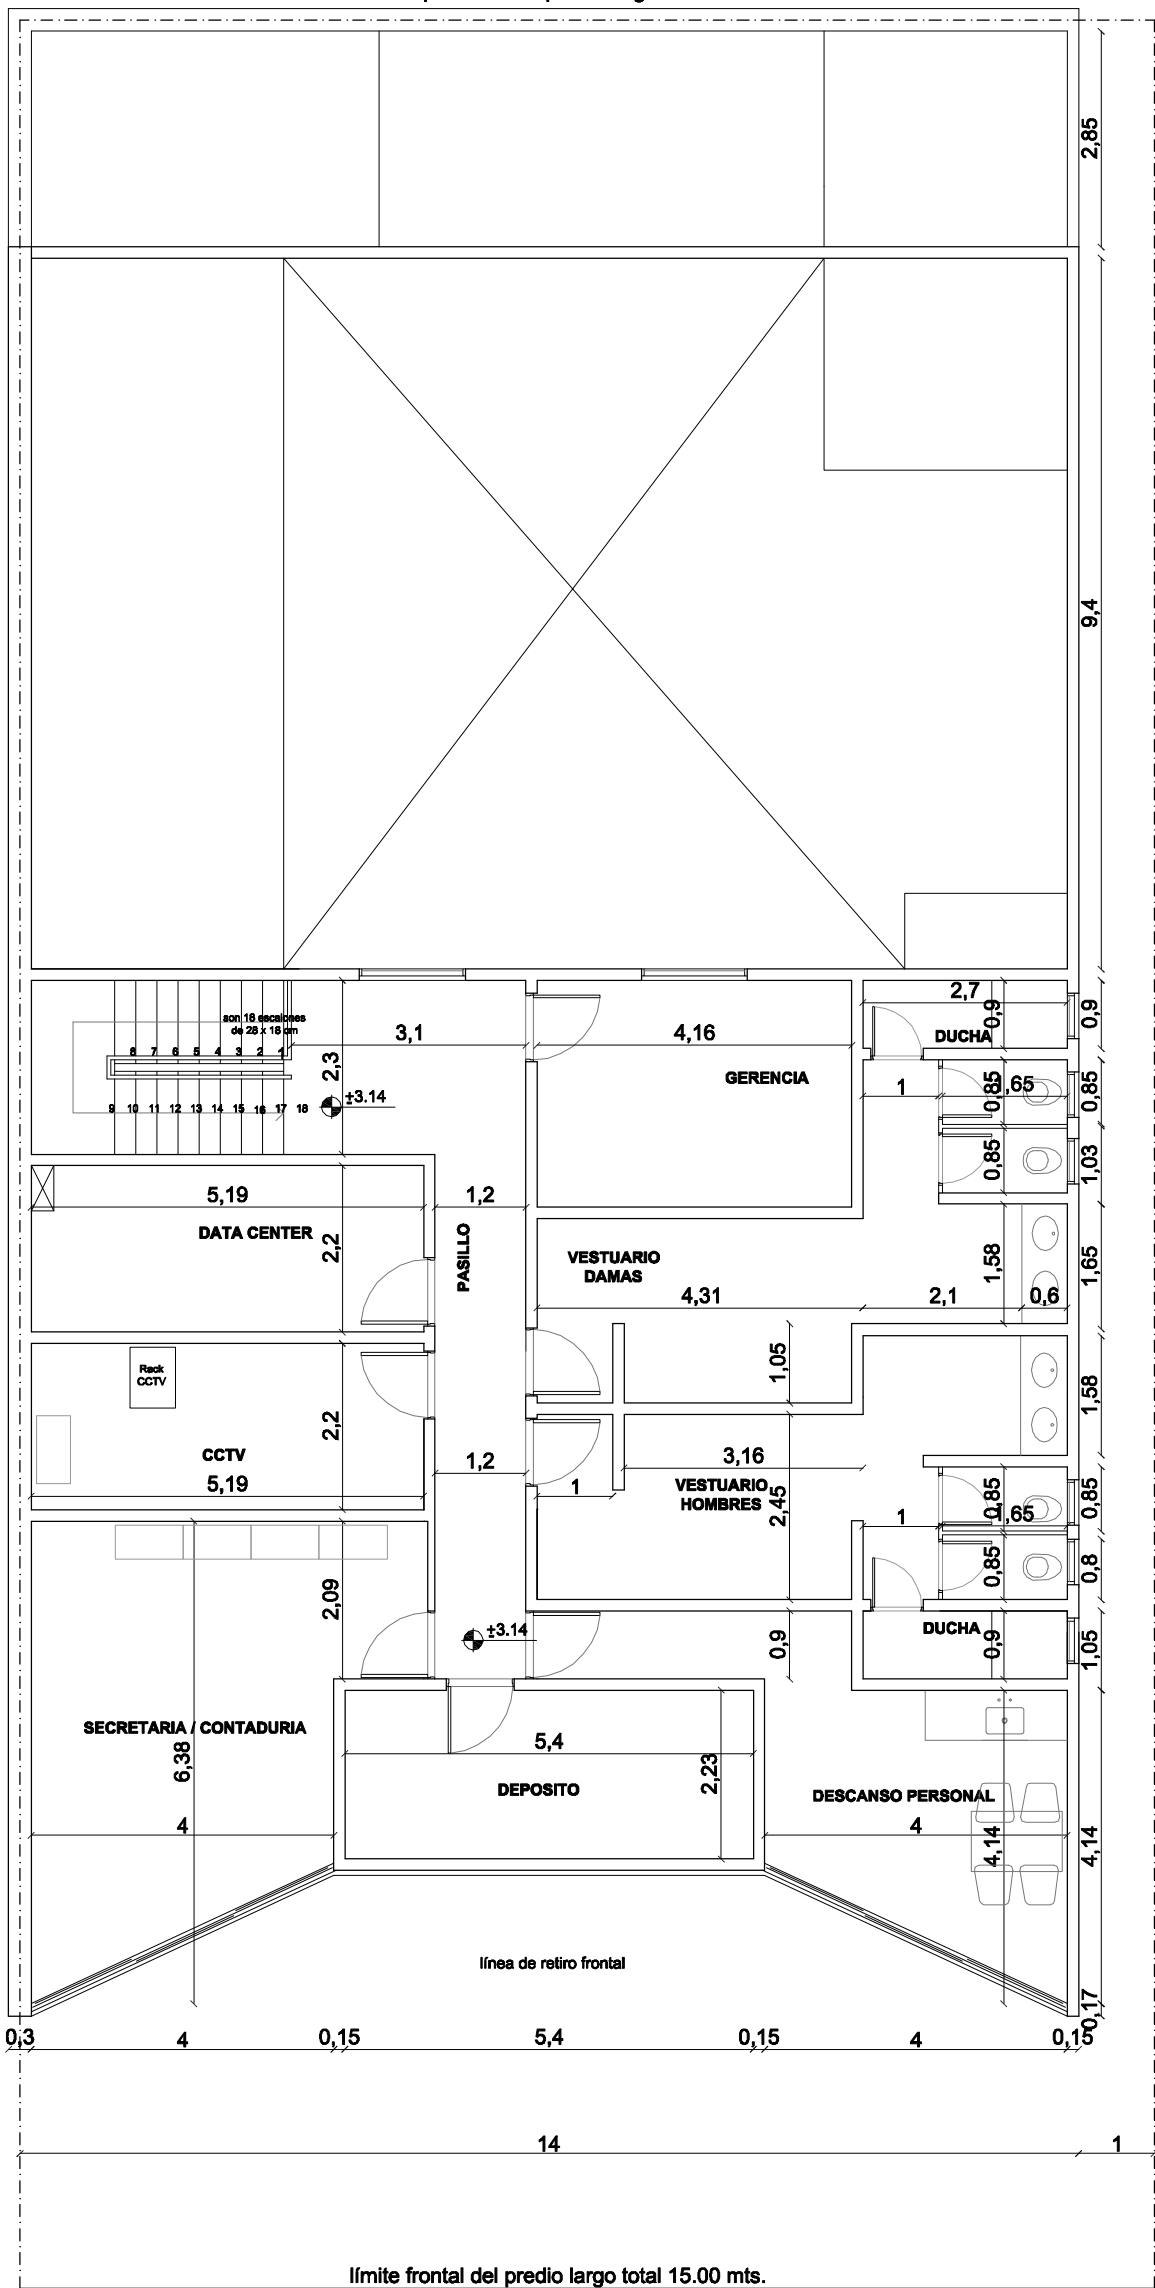

límite lateral del predio largo total 30.50 mts.

C

B



límite frontal del predio largo total 15.00 mts.

PLANTA ALTA



DIRECCIÓN GENERAL DE CASINOS
DEPARTAMENTO DE ARQUITECTURA

OBRA

SALA LA PALOMA

UBICACION

AV. NICOLAS SOLARI ESQ. SIRIO

RUBRO

PINTURA

PLANO

ÁREAS Y LOCALES

TECNICO

ARQ. LUCAS SCHEVZOV

NIVEL

PLANTA ALTA

FECHA

07-2017

ESCALA

1/100

LAMINA

L02

ARCHIVO

2017-07-13 Sala La Paloma pintura.dwg