



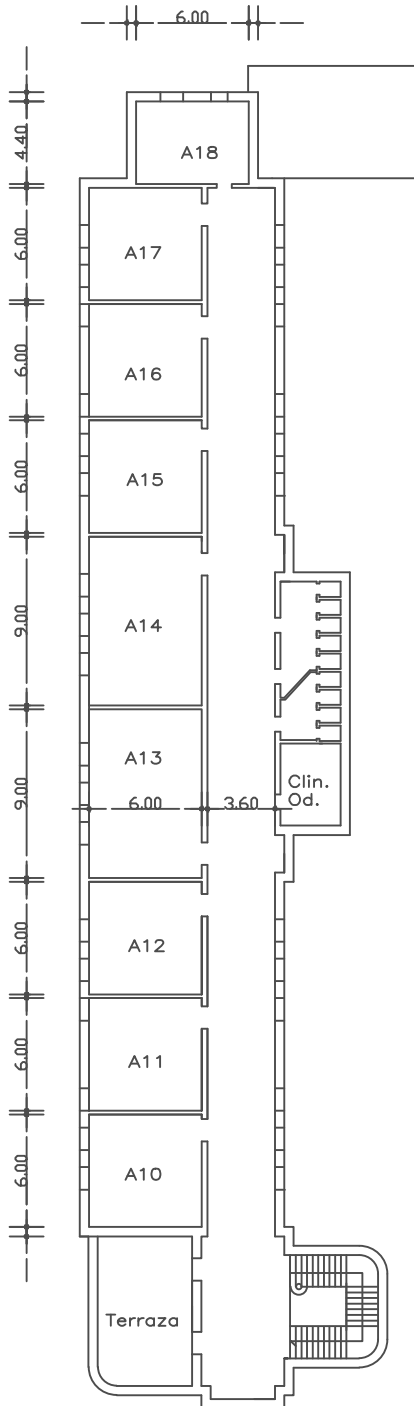


DIVISIÓN MANTENIMIENTO Y OBRAS MENORES

DEPARTAMENTO MONTEVIDEO  
 LOCALIDAD UNIÓN  
 ESCUELA NUMERO 19-76

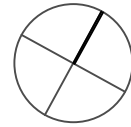

PLANTA ALTA

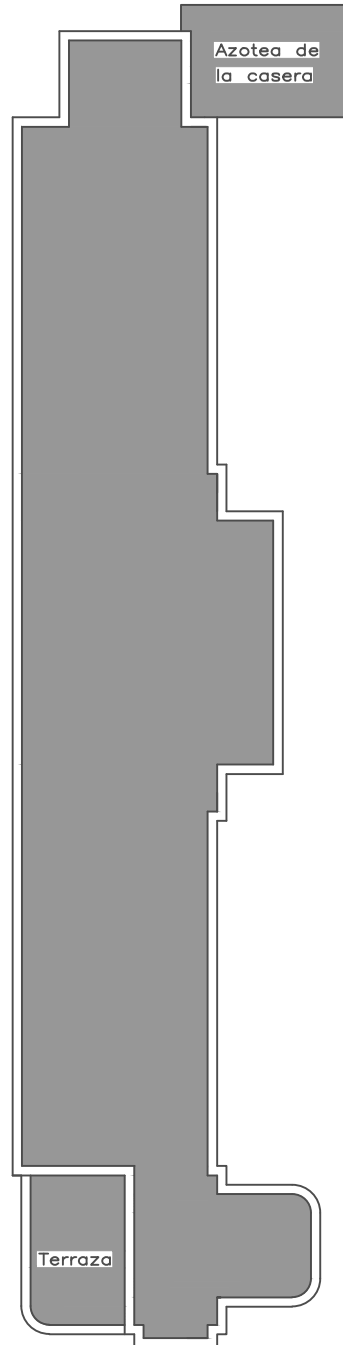

PLANTA DE AZOTEA

PLANTA DE AZOTEA

escala 1:400