



NIVEL PB

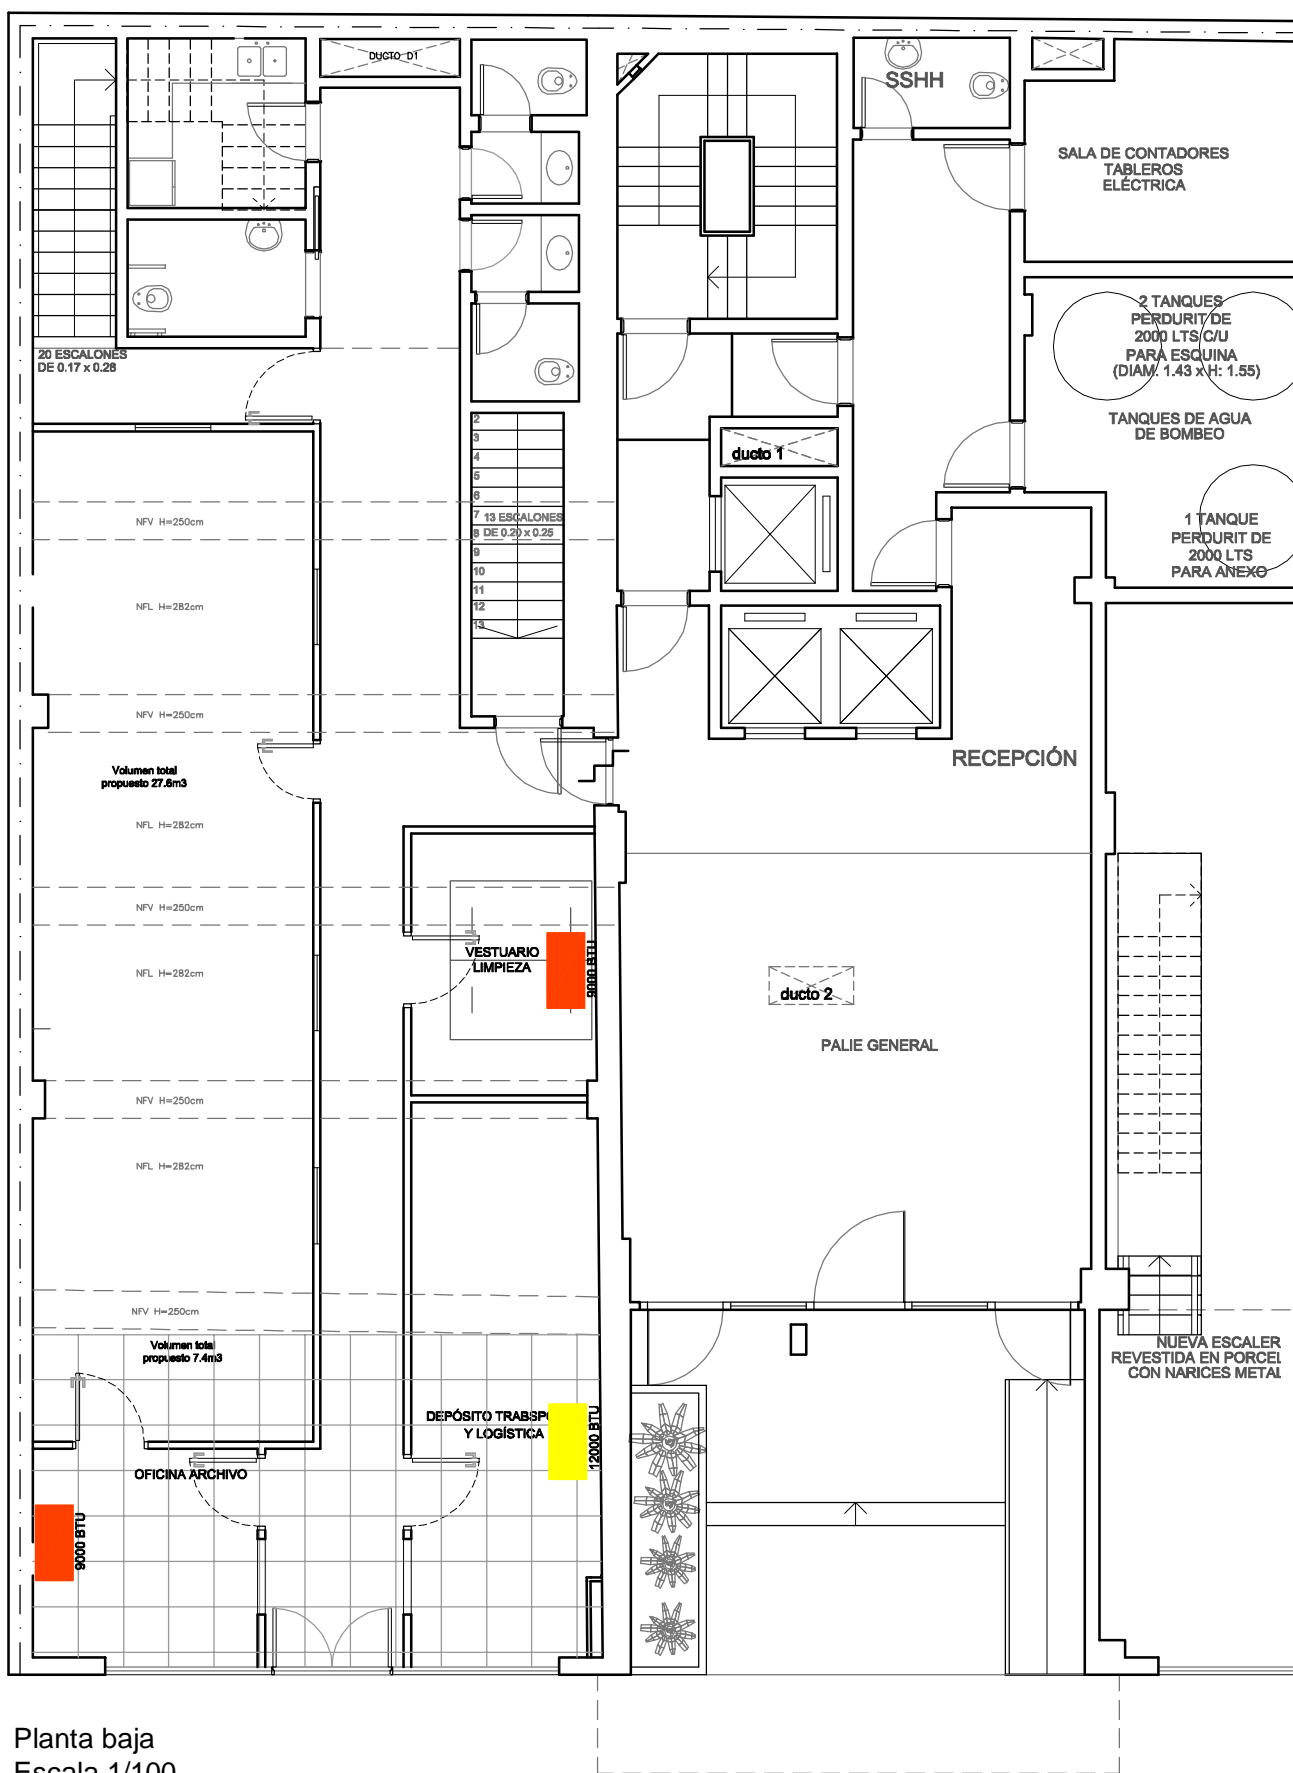

Planta baja
Escala 1/100

 <p>DIRECCIÓN GENERAL DE CASINOS DEL ESTADO – DIVISION ARQUITECTURA</p>			
<p>OFICINA CENTRAL CASINOS DEL ESTADO</p>			
<p>DESTINO: OFICINA CENTRAL</p>			
<p>UBICACION: SORIANO 822 ESQUINA FLORIDA</p>			
<p>PLANO: AACC - PLANTA BAJA</p>			<p>LAMINA:</p>
<p>ESCALA: 1/100</p>	<p>FECHA: 01-12-17</p>	<p>AREA: 147m2</p>	<p>AC09</p>
<p>TECNICO: Arq. Lucas Schevzov</p>		<p>HOJA: 10</p>	