



PLANTA BAJA




PISO 1

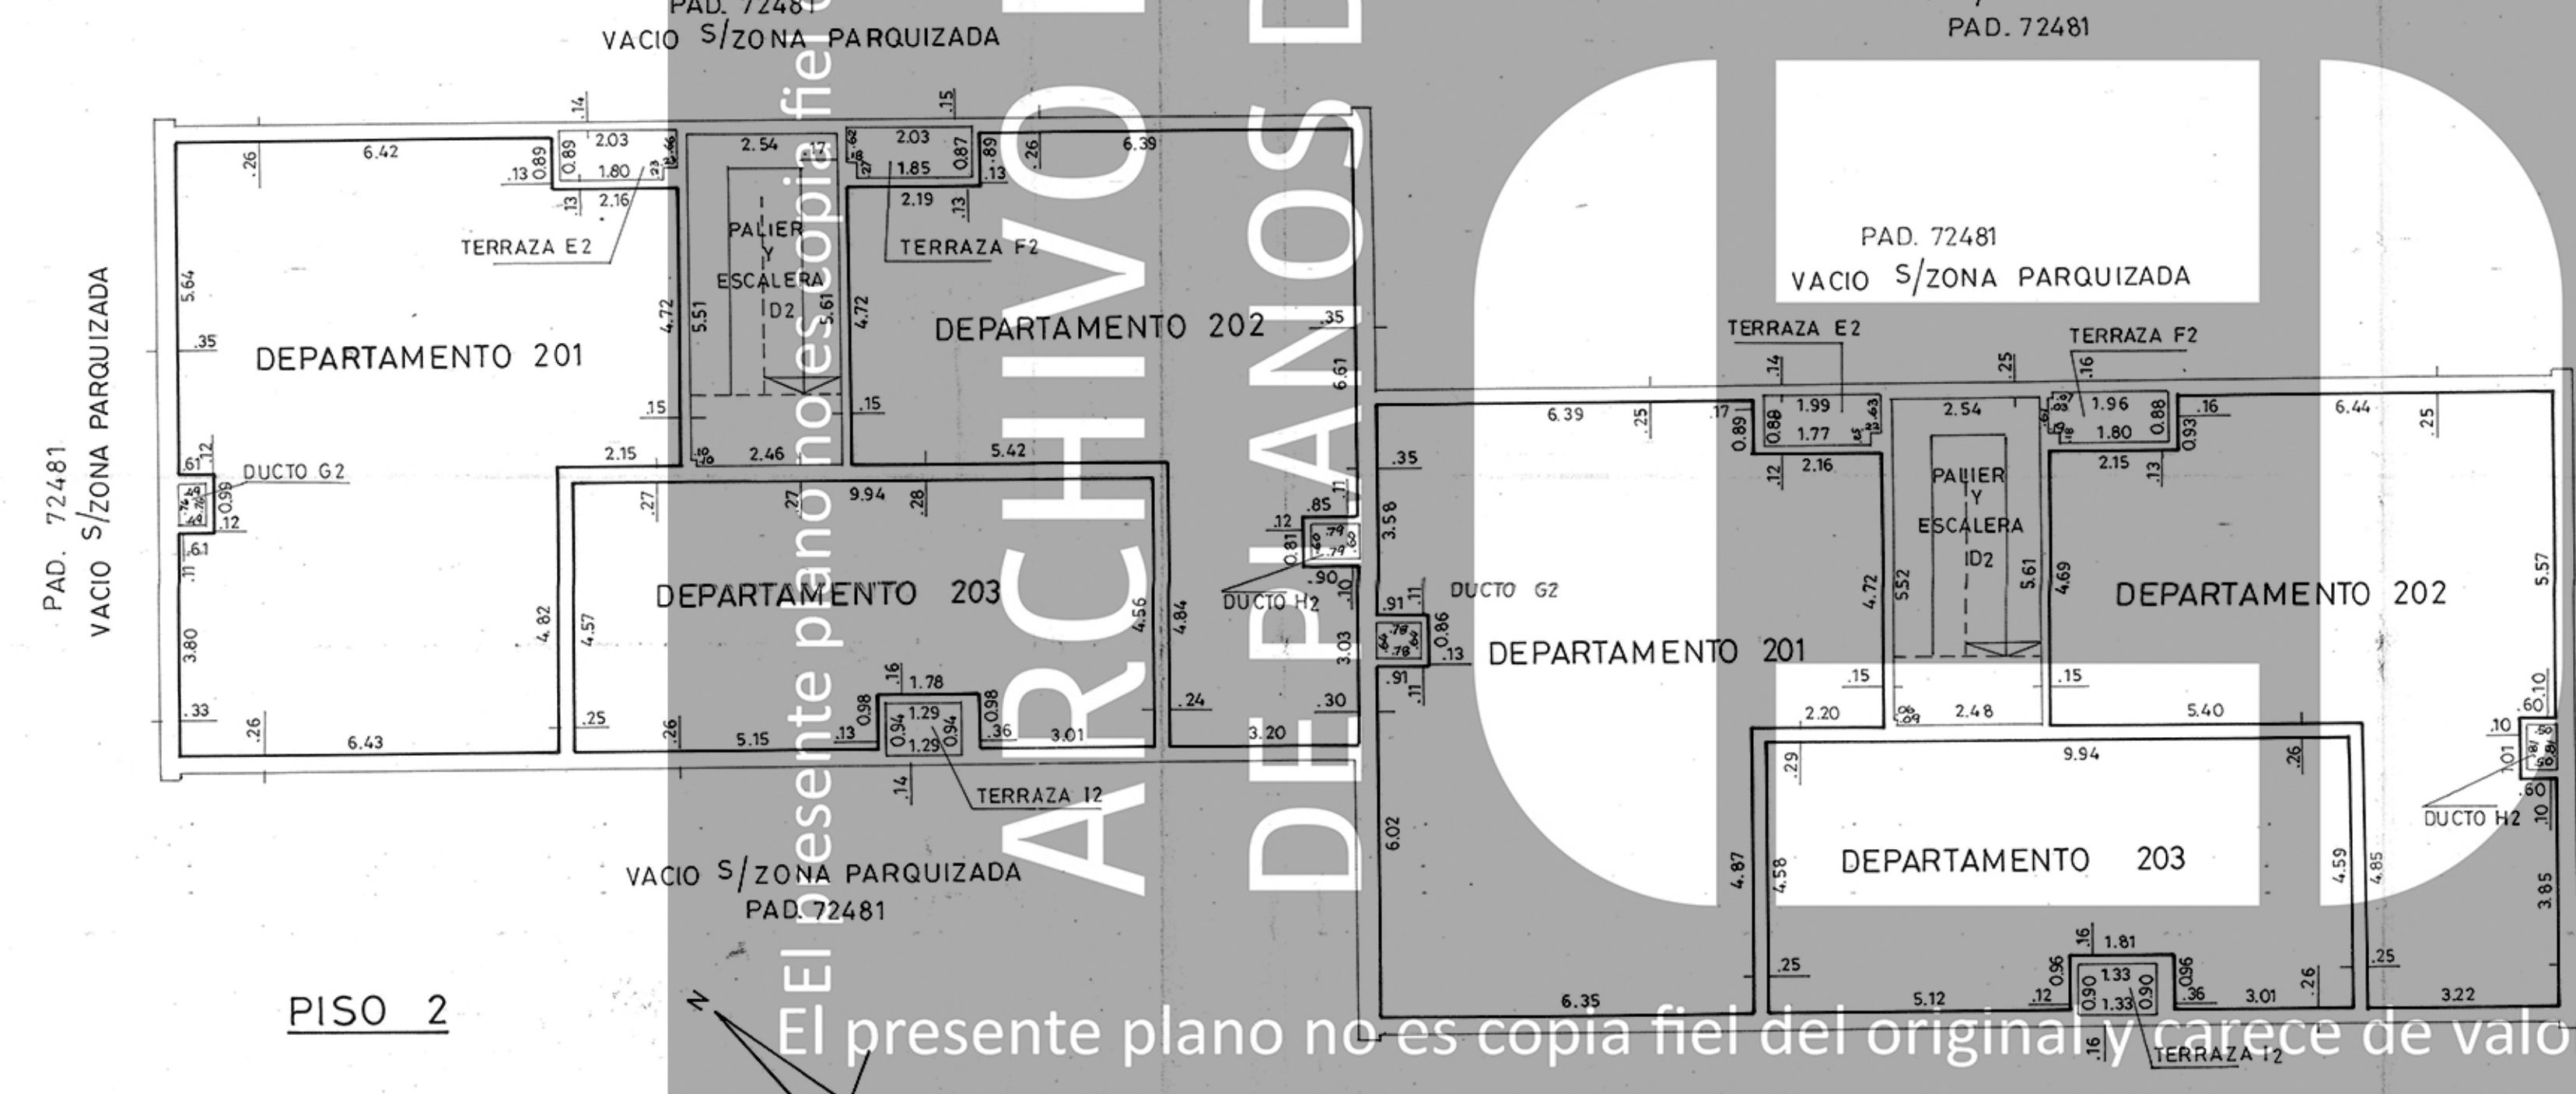


PISO 2

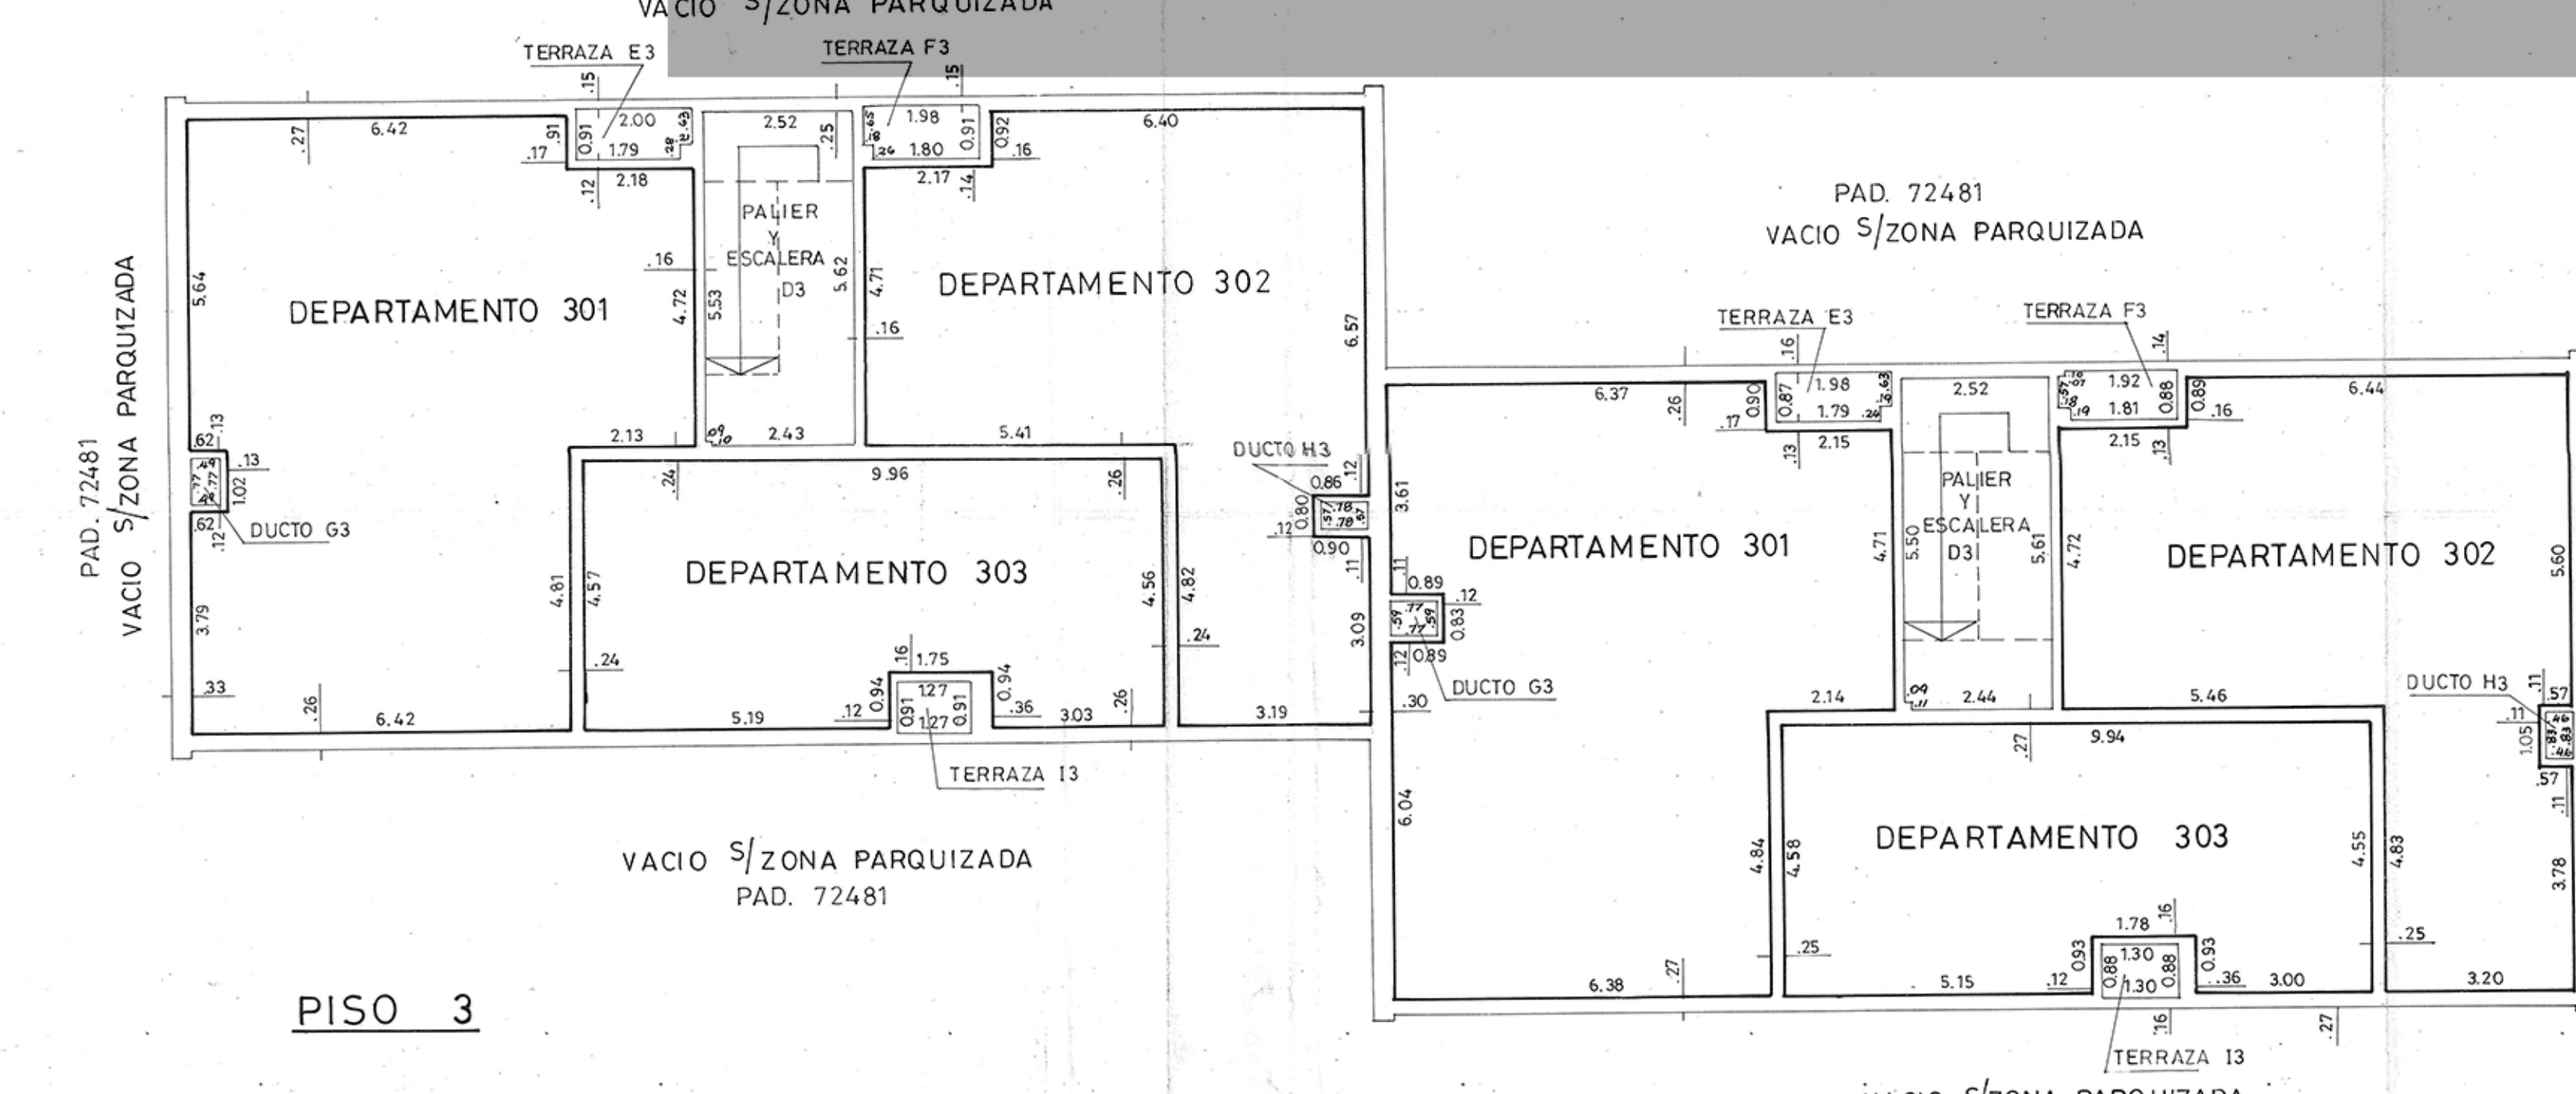

PISO 3

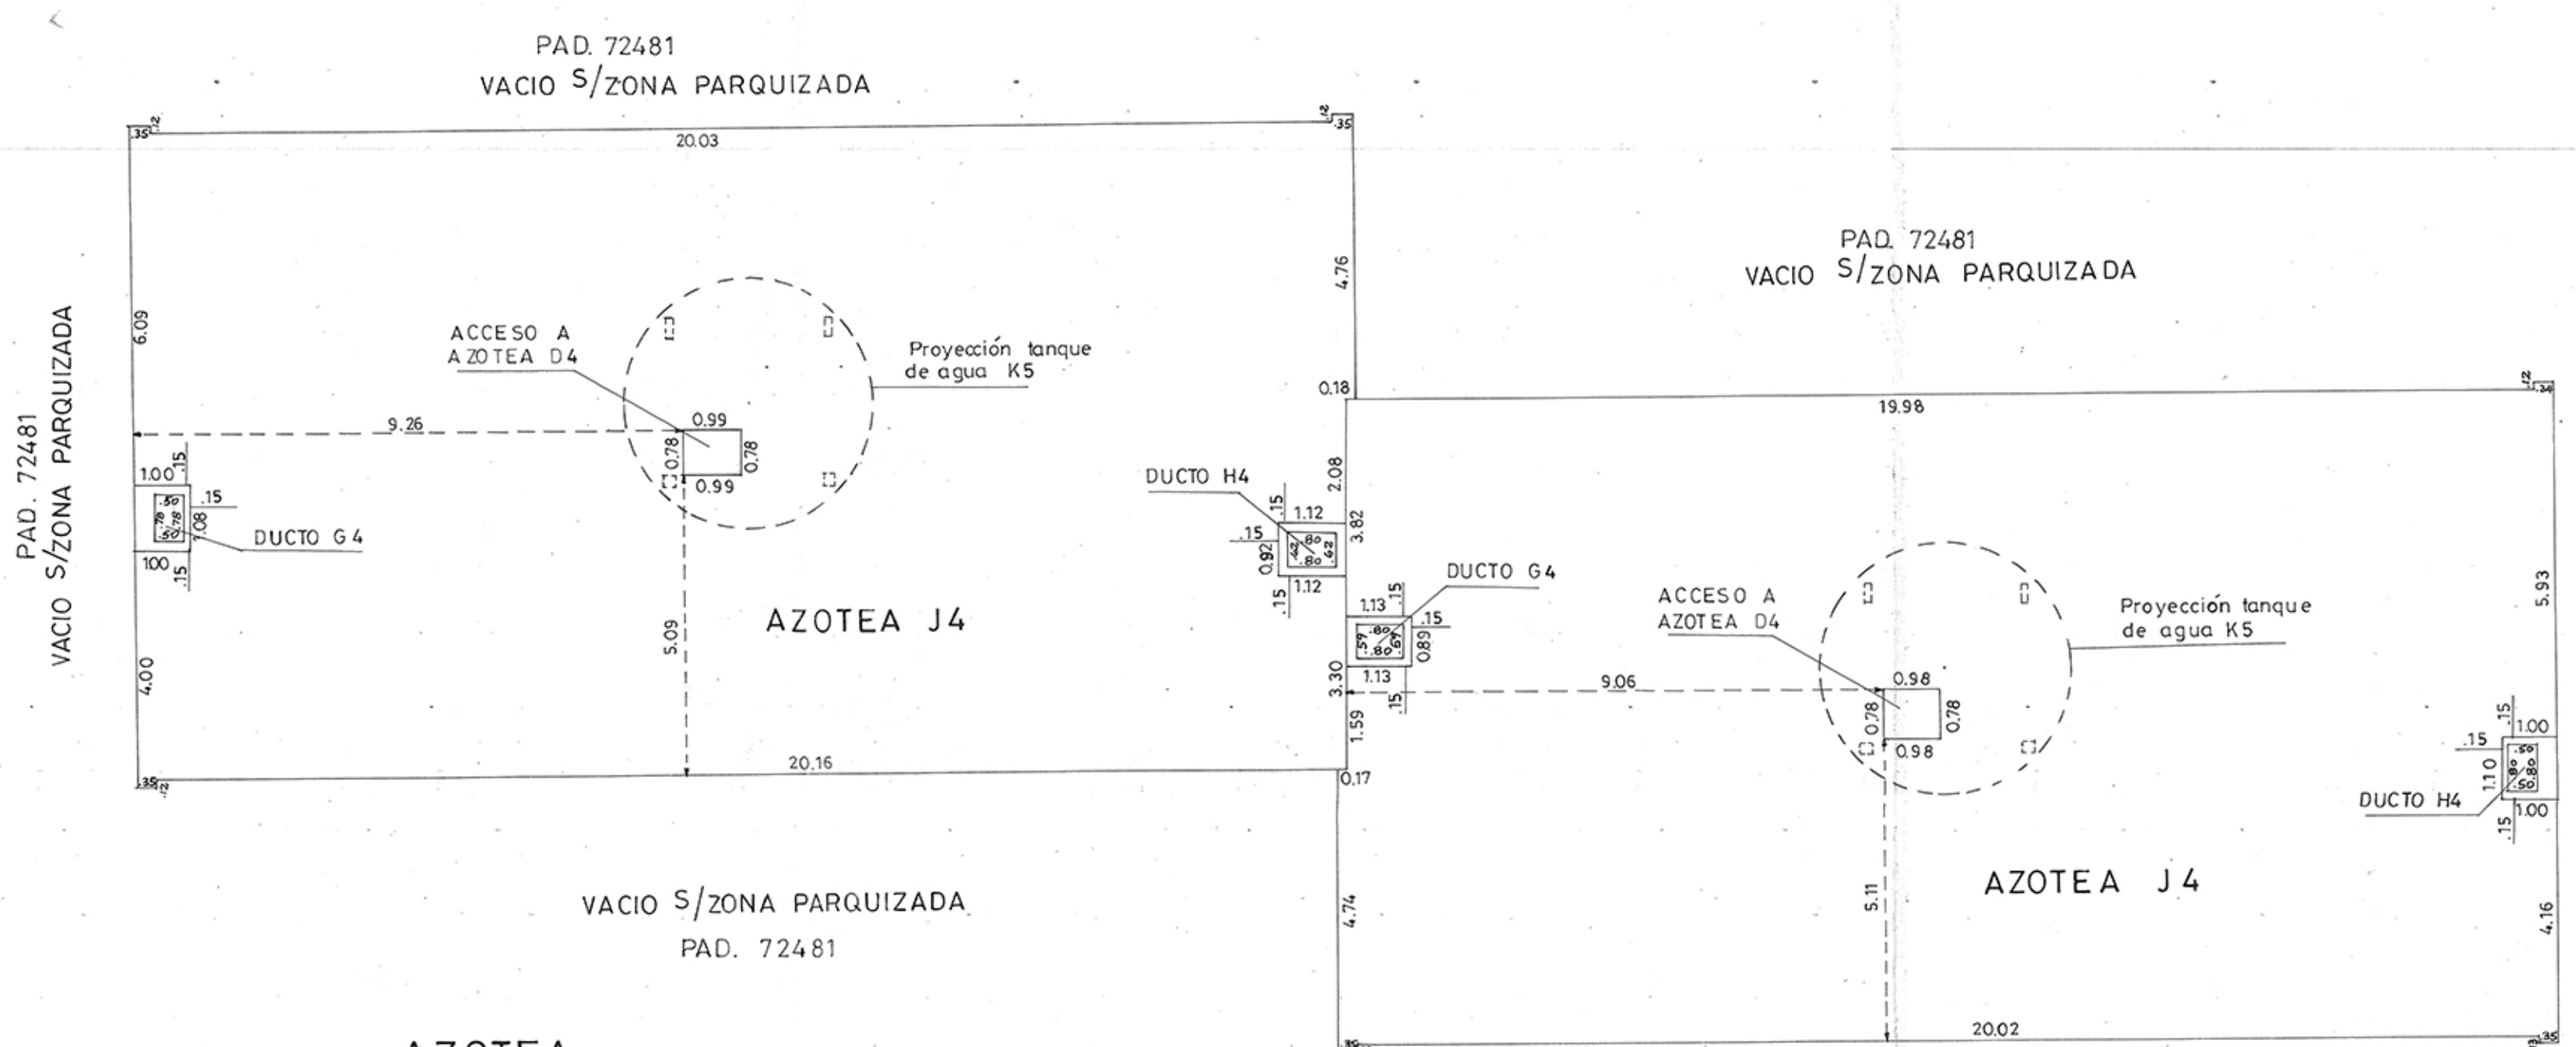

AZOTEA

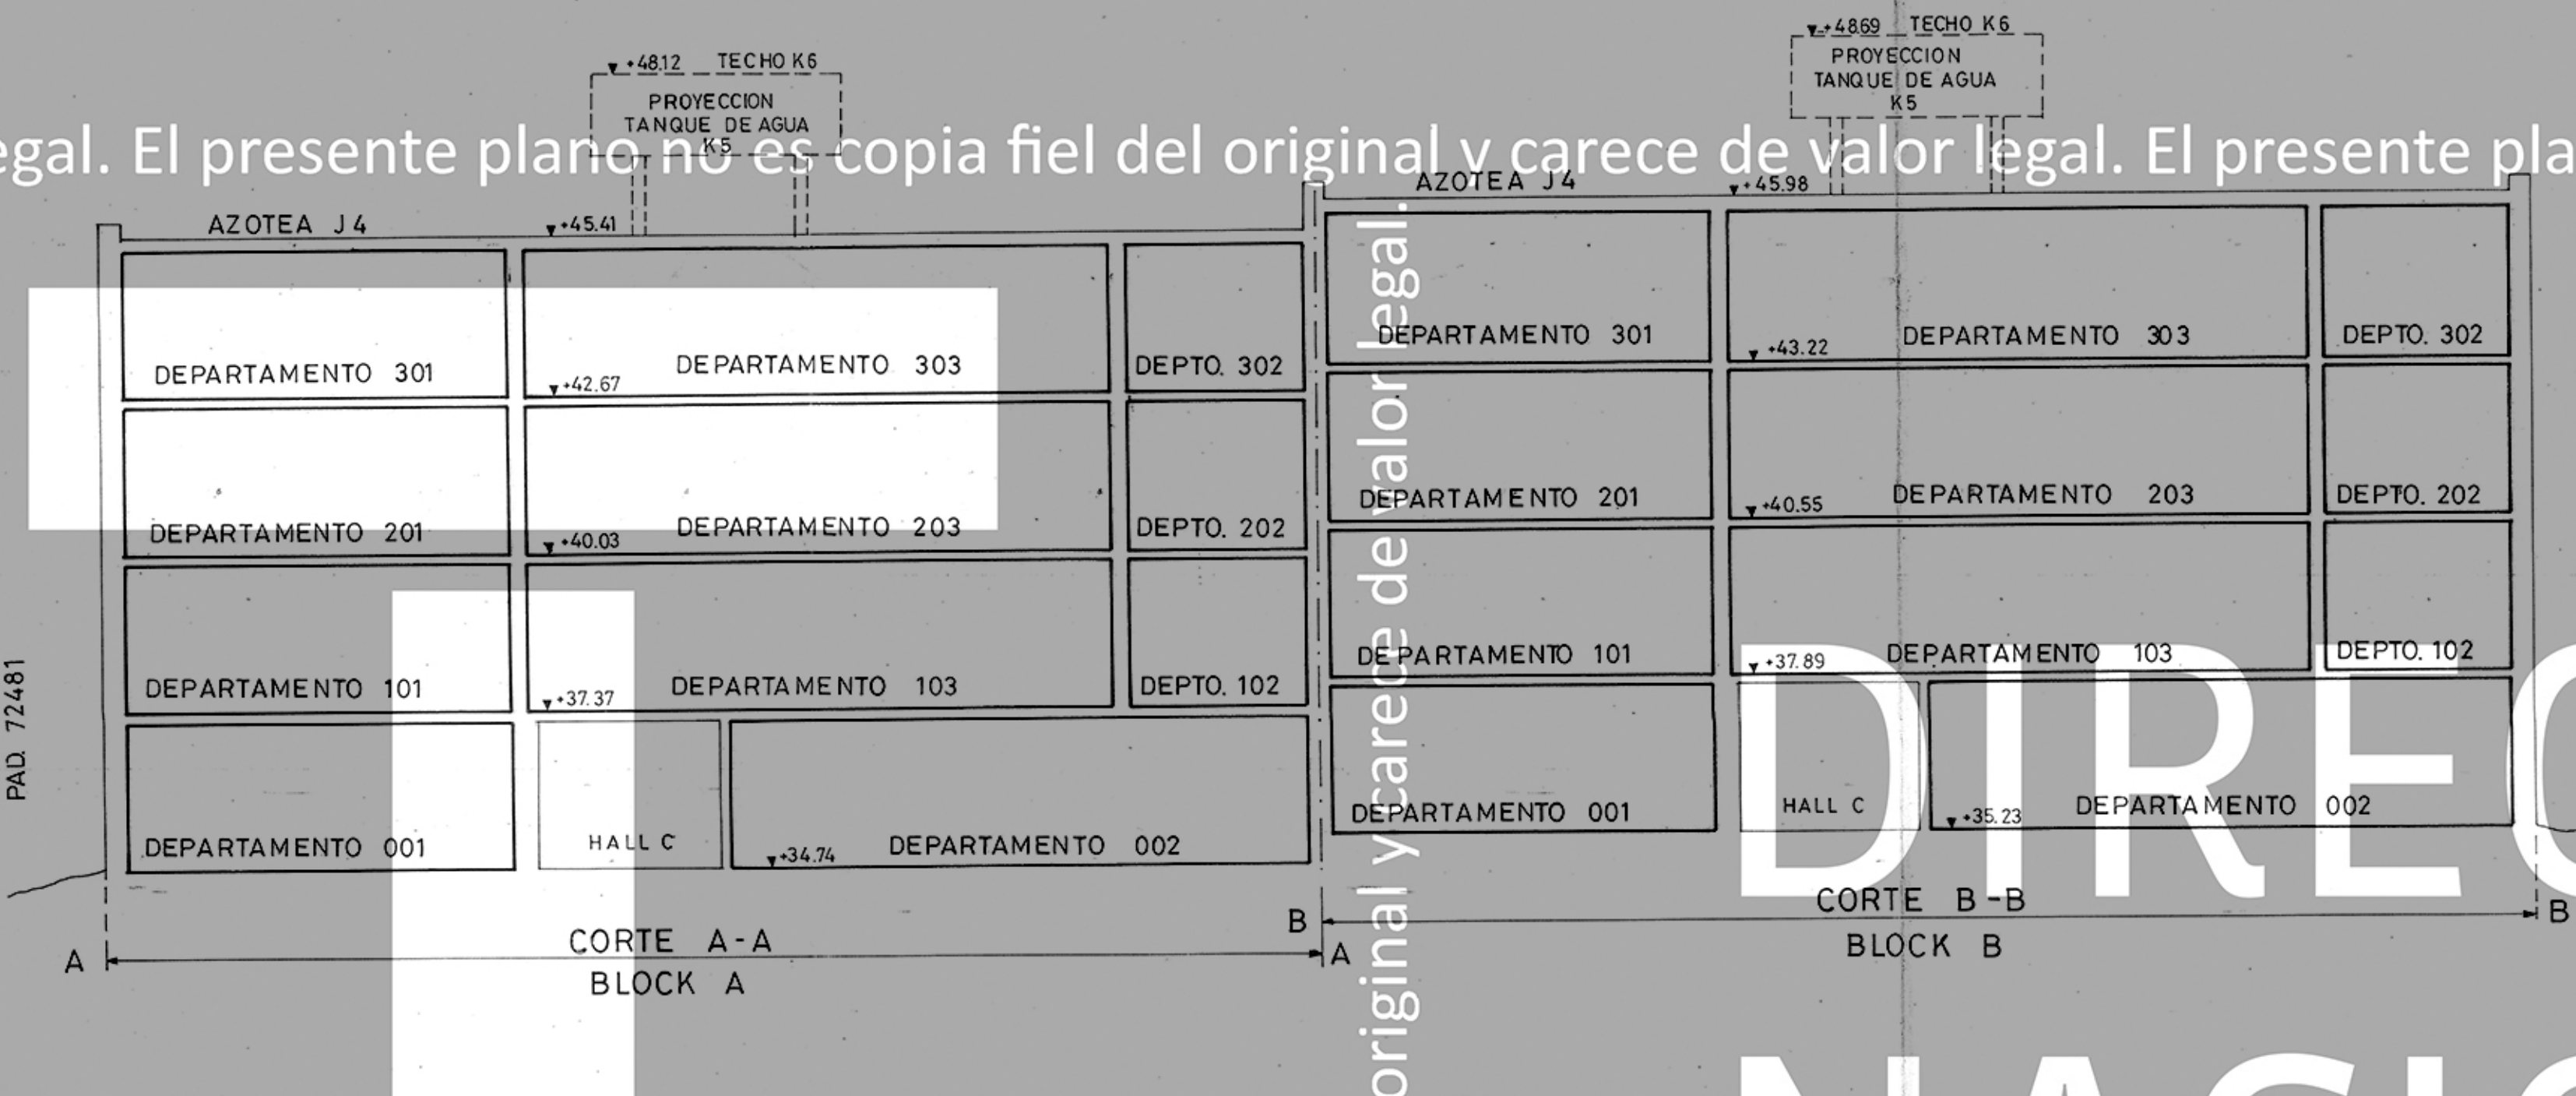

CORTE ESQUEMATICO PARA REFERENCIA DE ALTURAS



TANQUES DE AGUA y TECHOS

REFERENCIAS BLOCK A

PLANTA	DESIGNACION	AREAS (en m <sup>2</sup> , dm <sup>2</sup> )			OBSERVACIONES	
		PRIVADO	COMUN	TOTAL		
PLANTA BAJA	DEPARTAMENTO 001	76.41		76.41	U.T.E. Nº 002	
	DEPARTAMENTO 002	88.87		88.87	U.T.E. Nº 001	
	PORCHE A	4.88		4.88		
	JARDINERA B	3.61		3.61	USO EXCL. DEPTO. 002	
	HALL C	10.47		10.47		
	CONTADORES CH	0.47		0.47		
	PALIER Y ESCALERA D	14.28		14.28		
	TERRAZA E	1.71		1.71	USO EXCL. DEPTO. 001	
	TERRAZA F	1.68		1.68		
	DUCTO G	0.39		0.39		
	DUCTO H	0.47		0.47		
	MUROS	165.28	22.38	187.66		
	PISO 1	DEPARTAMENTO 101	76.21		76.21	U.T.E. Nº 103
DEPARTAMENTO 102		60.80		60.80	U.T.E. Nº 101	
DEPARTAMENTO 103		43.63		43.63	U.T.E. Nº 102	
PALIER Y ESCALERA D1		14.18		14.18		
TERRAZA E1		1.68		1.68	USO EXCL. DEPTO. 101	
TERRAZA F1		1.68		1.68		
DUCTO G1		0.37		0.37		
DUCTO H1		0.48		0.48		
TERRAZA I1		1.12		1.12	USO EXCL. DEPTO. 103	
MUROS		25.44		25.44		
PISO 2		DEPARTAMENTO 201	76.58		76.58	U.T.E. Nº 203
		DEPARTAMENTO 202	60.63		60.63	U.T.E. Nº 201
		DEPARTAMENTO 203	43.63		43.63	U.T.E. Nº 202
	PALIER Y ESCALERA D2	14.24		14.24		
	TERRAZA E2	1.75		1.75	USO EXCL. DEPTO. 201	
	TERRAZA F2	1.72		1.72		
	DUCTO G2	0.37		0.37		
	DUCTO H2	0.43		0.43		
	TERRAZA I2	1.21		1.21	USO EXCL. DEPTO. 203	
	MUROS	24.55		24.55		
	PISO 3	DEPARTAMENTO 301	180.94	43.88	224.82	
		DEPARTAMENTO 302	60.91		60.91	U.T.E. Nº 301
		DEPARTAMENTO 303	43.82		43.82	U.T.E. Nº 302
PALIER Y ESCALERA D3		14.15		14.15		
TERRAZA E3		1.76		1.76	USO EXCL. DEPTO. 301	
TERRAZA F3		1.76		1.76		
DUCTO G3		0.38		0.38		
DUCTO H3		0.45		0.45		
TERRAZA I3		1.16		1.16	USO EXCL. DEPTO. 303	
MUROS		24.60		24.60		
TOTALS		181.33	43.45	224.78		
TECHO/TANQUE DE AGUA		ACCESO A AZOTEA D4				
		DUCTO G4	0.39		0.39	
	DUCTO H4	0.50		0.50		
	AZOTEA J4	223.71		223.71		
	MUROS	1.22	224.97	226.19		
	TANQUE DE AGUA K5	17.66		17.66		
TANQUE DE AGUA K6	2.54		2.54			
TANQUE DE AGUA K7	14.00		14.00			
TANQUE DE AGUA K8	13.99		13.99			
TOTALS	708.09	208.08	916.17			

REFERENCIAS BLOCK B

PLANTA	DESIGNACION	AREAS (en m <sup>2</sup> , dm <sup>2</sup> )			OBSERVACIONES	
		PRIVADO	COMUN	TOTAL		
PLANTA BAJA	DEPARTAMENTO 001	76.34		76.34	U.T.E. Nº 002	
	DEPARTAMENTO 002	88.88		88.88	U.T.E. Nº 001	
	PORCHE A	4.91		4.91		
	JARDINERA B	3.59		3.59	USO EXCL. DEPTO. 002	
	HALL C	10.29		10.29		
	CONTADORES CH	0.44		0.44		
	PALIER Y ESCALERA D	14.32		14.32		
	TERRAZA E	1.74		1.74	USO EXCL. DEPTO. 001	
	TERRAZA F	1.56		1.56		
	DUCTO G	0.47		0.47		
	DUCTO H	0.38		0.38		
	MUROS	165.22	22.62	187.84		
	PISO 1	DEPARTAMENTO 101	75.95		75.95	U.T.E. Nº 103
DEPARTAMENTO 102		61.22		61.22	U.T.E. Nº 101	
DEPARTAMENTO 103		43.79		43.79	U.T.E. Nº 102	
PALIER Y ESCALERA D1		14.06		14.06		
TERRAZA E1		1.63		1.63	USO EXCL. DEPTO. 101	
TERRAZA F1		1.67		1.67		
DUCTO G1		0.49		0.49		
DUCTO H1		0.40		0.40		
TERRAZA I1		1.11		1.11	USO EXCL. DEPTO. 103	
MUROS		25.30		25.30		
PISO 2		DEPARTAMENTO 201	76.20		76.20	U.T.E. Nº 203
		DEPARTAMENTO 202	61.04		61.04	U.T.E. Nº 201
		DEPARTAMENTO 203	43.84		43.84	U.T.E. Nº 202
	PALIER Y ESCALERA D2	14.24		14.24		
	TERRAZA E2	1.92		1.92	USO EXCL. DEPTO. 201	
	TERRAZA F2	1.65		1.65		
	DUCTO G2	0.50		0.50		
	DUCTO H2	0.41		0.41		
	TERRAZA I2	1.20		1.20	USO EXCL. DEPTO. 203	
	MUROS	24.55		24.55		
	PISO 3	DEPARTAMENTO 301	181.08	43.60	224.68	
		DEPARTAMENTO 302	61.09		61.09	U.T.E. Nº 301
		DEPARTAMENTO 303	43.72		43.72	U.T.E. Nº 302
PALIER Y ESCALERA D3		14.13		14.13		
TERRAZA E3		1.68		1.68	USO EXCL. DEPTO. 301	
TERRAZA F3		1.71		1.71		
DUCTO G3		0.45		0.45		
DUCTO H3		0.38		0.38	USO EXCL. DEPTO. 303	
TERRAZA I3		1.14		1.14		
MUROS		25.24		25.24		
TECHO/TANQUE DE AGUA		ACCESO A AZOTEA D4				
		DUCTO G4	0.47		0.47	
		DUCTO H4	0.42		0.42	
	AZOTEA J4	222.56		222.56		
	MUROS	1.23	224.29	225.52		
	TANQUE DE AGUA K5	11.46		11.46		
TANQUE DE AGUA K6	2.53		2.53			
TANQUE DE AGUA K7	13.99		13.99			
TANQUE DE AGUA K8	13.99		13.99			
TOTALS	708.12	209.94	918.06			



PLANO DE MENSURA DEL PREDIO ESCALA 1:500

El presente plano no es copia fiel del original y carece de valor legal. El presente plano no es copia fiel del original y carece de valor legal. El presente plano no es copia fiel del original y carece de valor legal. El presente plano no es copia fiel del original y carece de valor legal.

DIRECCION GENERAL DEL CATASTRO NACIONAL  
 DIRECCION DE MONTEVIDEO  
 OFICINA DE COTIZACION Y REGISTRO DE PLANOS  
 1973  
 3330  
 23 NOV 1992

**PROPIEDAD HORIZONTAL**  
 INCORPORACION A LA LEY 10751 DEL 25 DE JUNIO DE 1946  
 DE ACUERDO A LAS NORMAS DE LA LEY 14261 DEL 3 DE SET DE 1974

**PLANO DE MENSURA Y FRACCIONAMIENTO**  
 PROPIETARIO:  
**MUNICIPIO de MONTEVIDEO**

DEPARTAMENTO:	MONTEVIDEO
SECCION JUDICIAL:	5a.
PARCEL MATRIZ Nº:	410.114
AREA DEL SOLAR:	451m <sup>2</sup> 11dm <sup>2</sup>
ESCALA:	1:100
FECHA:	MONTEVIDEO, MARZO DE 1982.

APROBADO  
 9 JUN. 1982

Examinado por:

TORRE RODRIGUEZ ZABARCO  
 Ing. Agrimensor - Reg. 523  
 JOSE LUIS NIEBERGER  
 Ing. Agrimensor - Reg. 671

POR EL MUNICIPIO DE MONTEVIDEO:  
 SECRETARIO GENERAL:  
 DR. ARTHUR CORREA TATTOU  
 REGISTRO GENERAL

Aprobado por:

Ing. Agrimensor