


PLANTA Y CORTE DE LAS TRES CÁMARA FRIGORIFICAS PROYECTADAS PARA LA COCINA DEL PERSONAL SUBALTERNO.
CONSTRUIDAS CON PANELES SANDWICH DE 15 CM DE ESPESOR
ESCALA 1-100.

BRIGADA DE INGENIEROS N°1 ABRIL 2022

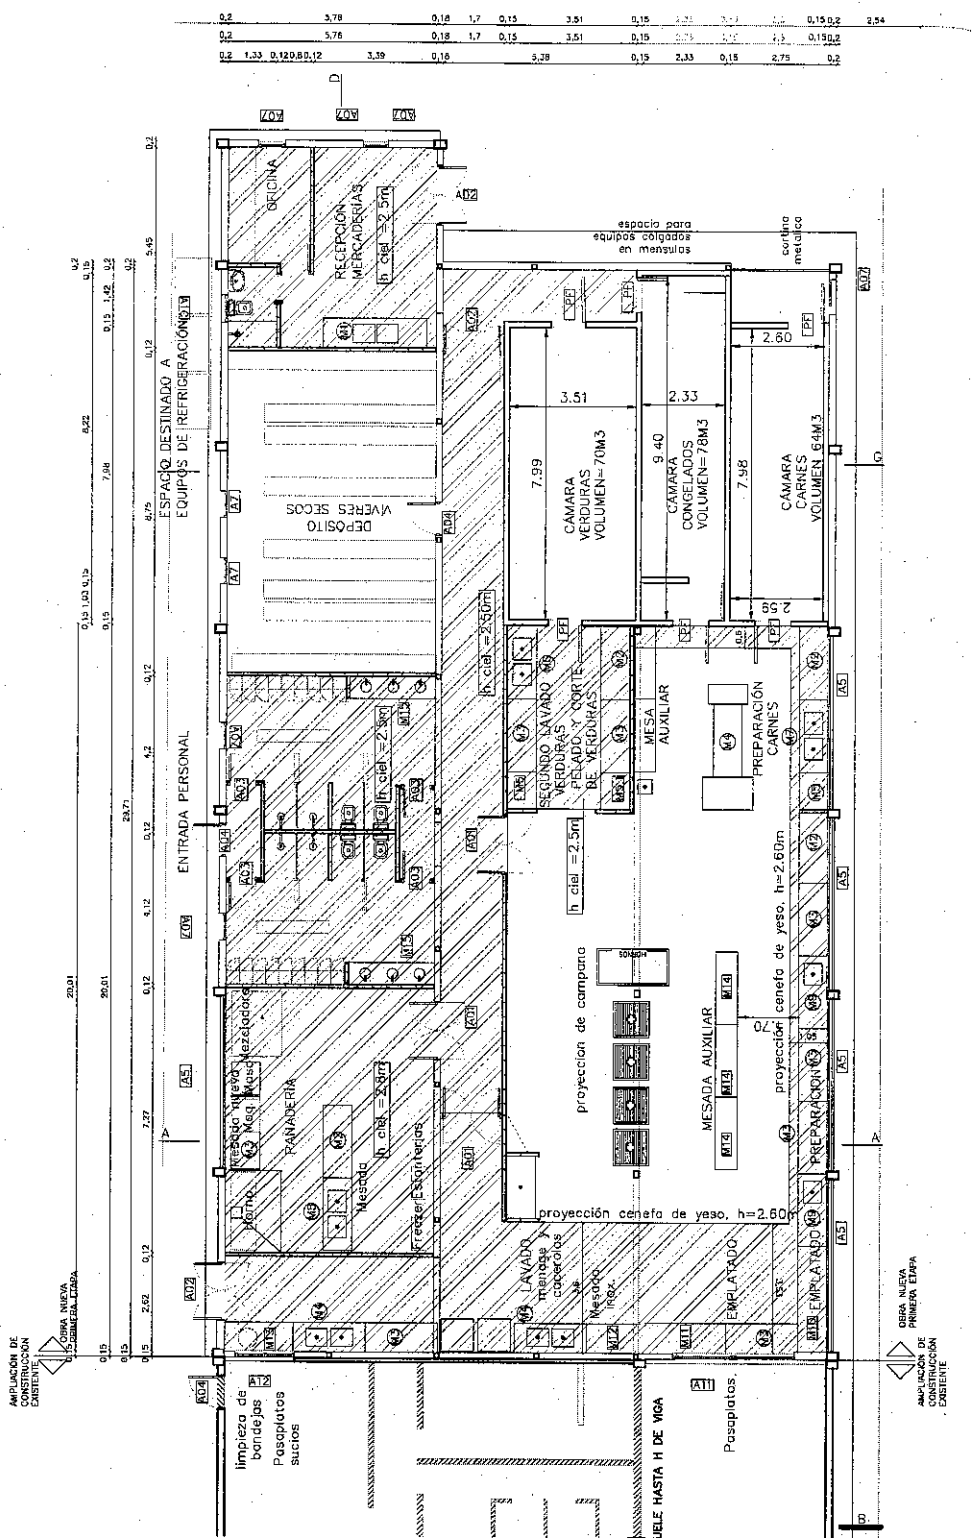

PLANTA GENERAL DE LA COCINA PARA PERSONAL SUBALTERNO. UBICACIÓN Y MEDIDAS GENERALES DE LAS CÁMARA Y PROPUESTA TENTATIVA DE UBICACIÓN DE UNIDADES EXTERIORES CONSTRUIDAS CON PANELES SANDWICH DE 15 CM DE ESPESOR. ESCALA 1-200

BRIGADA DE INGENIEROS N°1 ABRIL 2022