



Esquema de Niveles

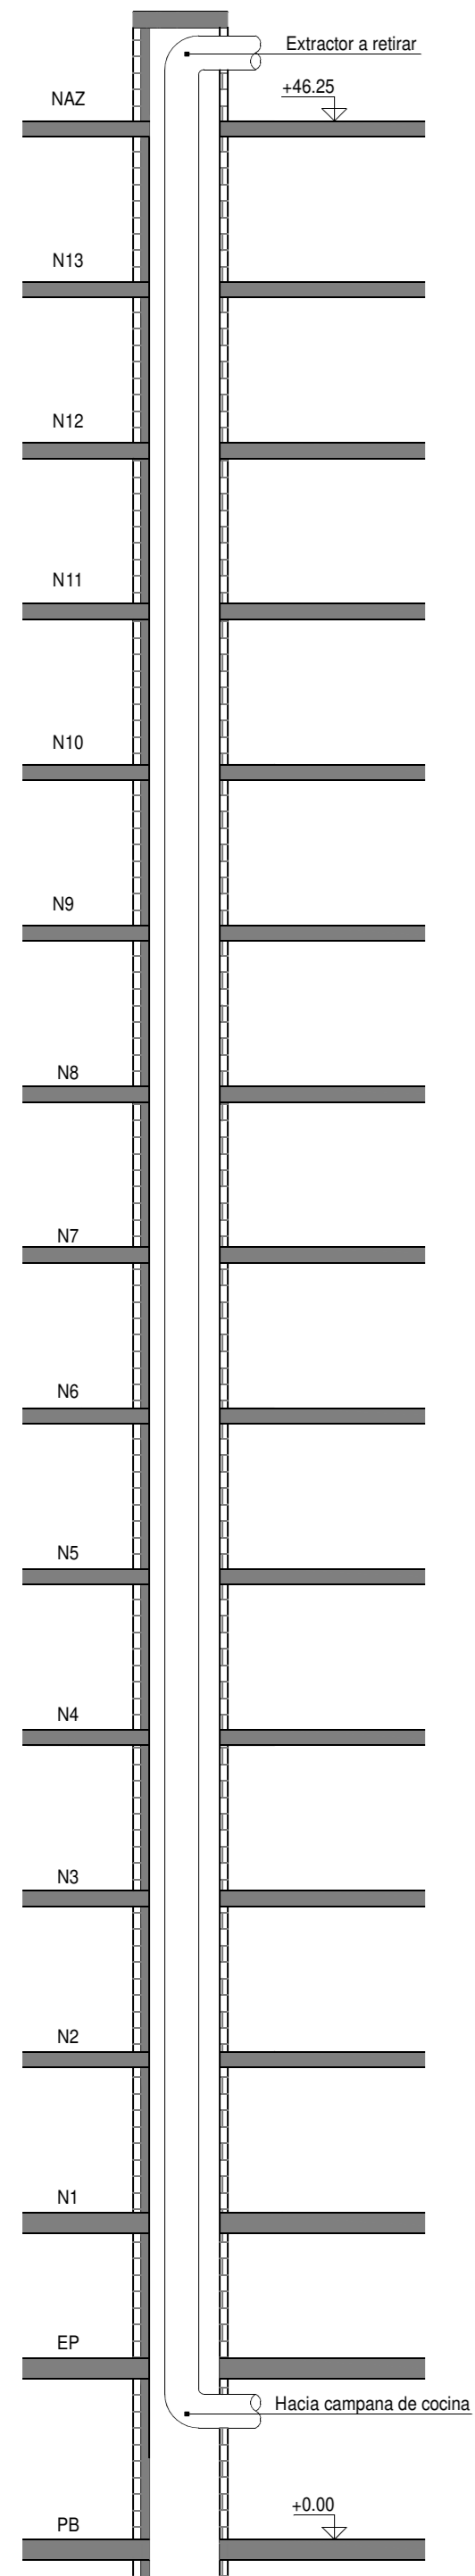

Planta tipo ducto

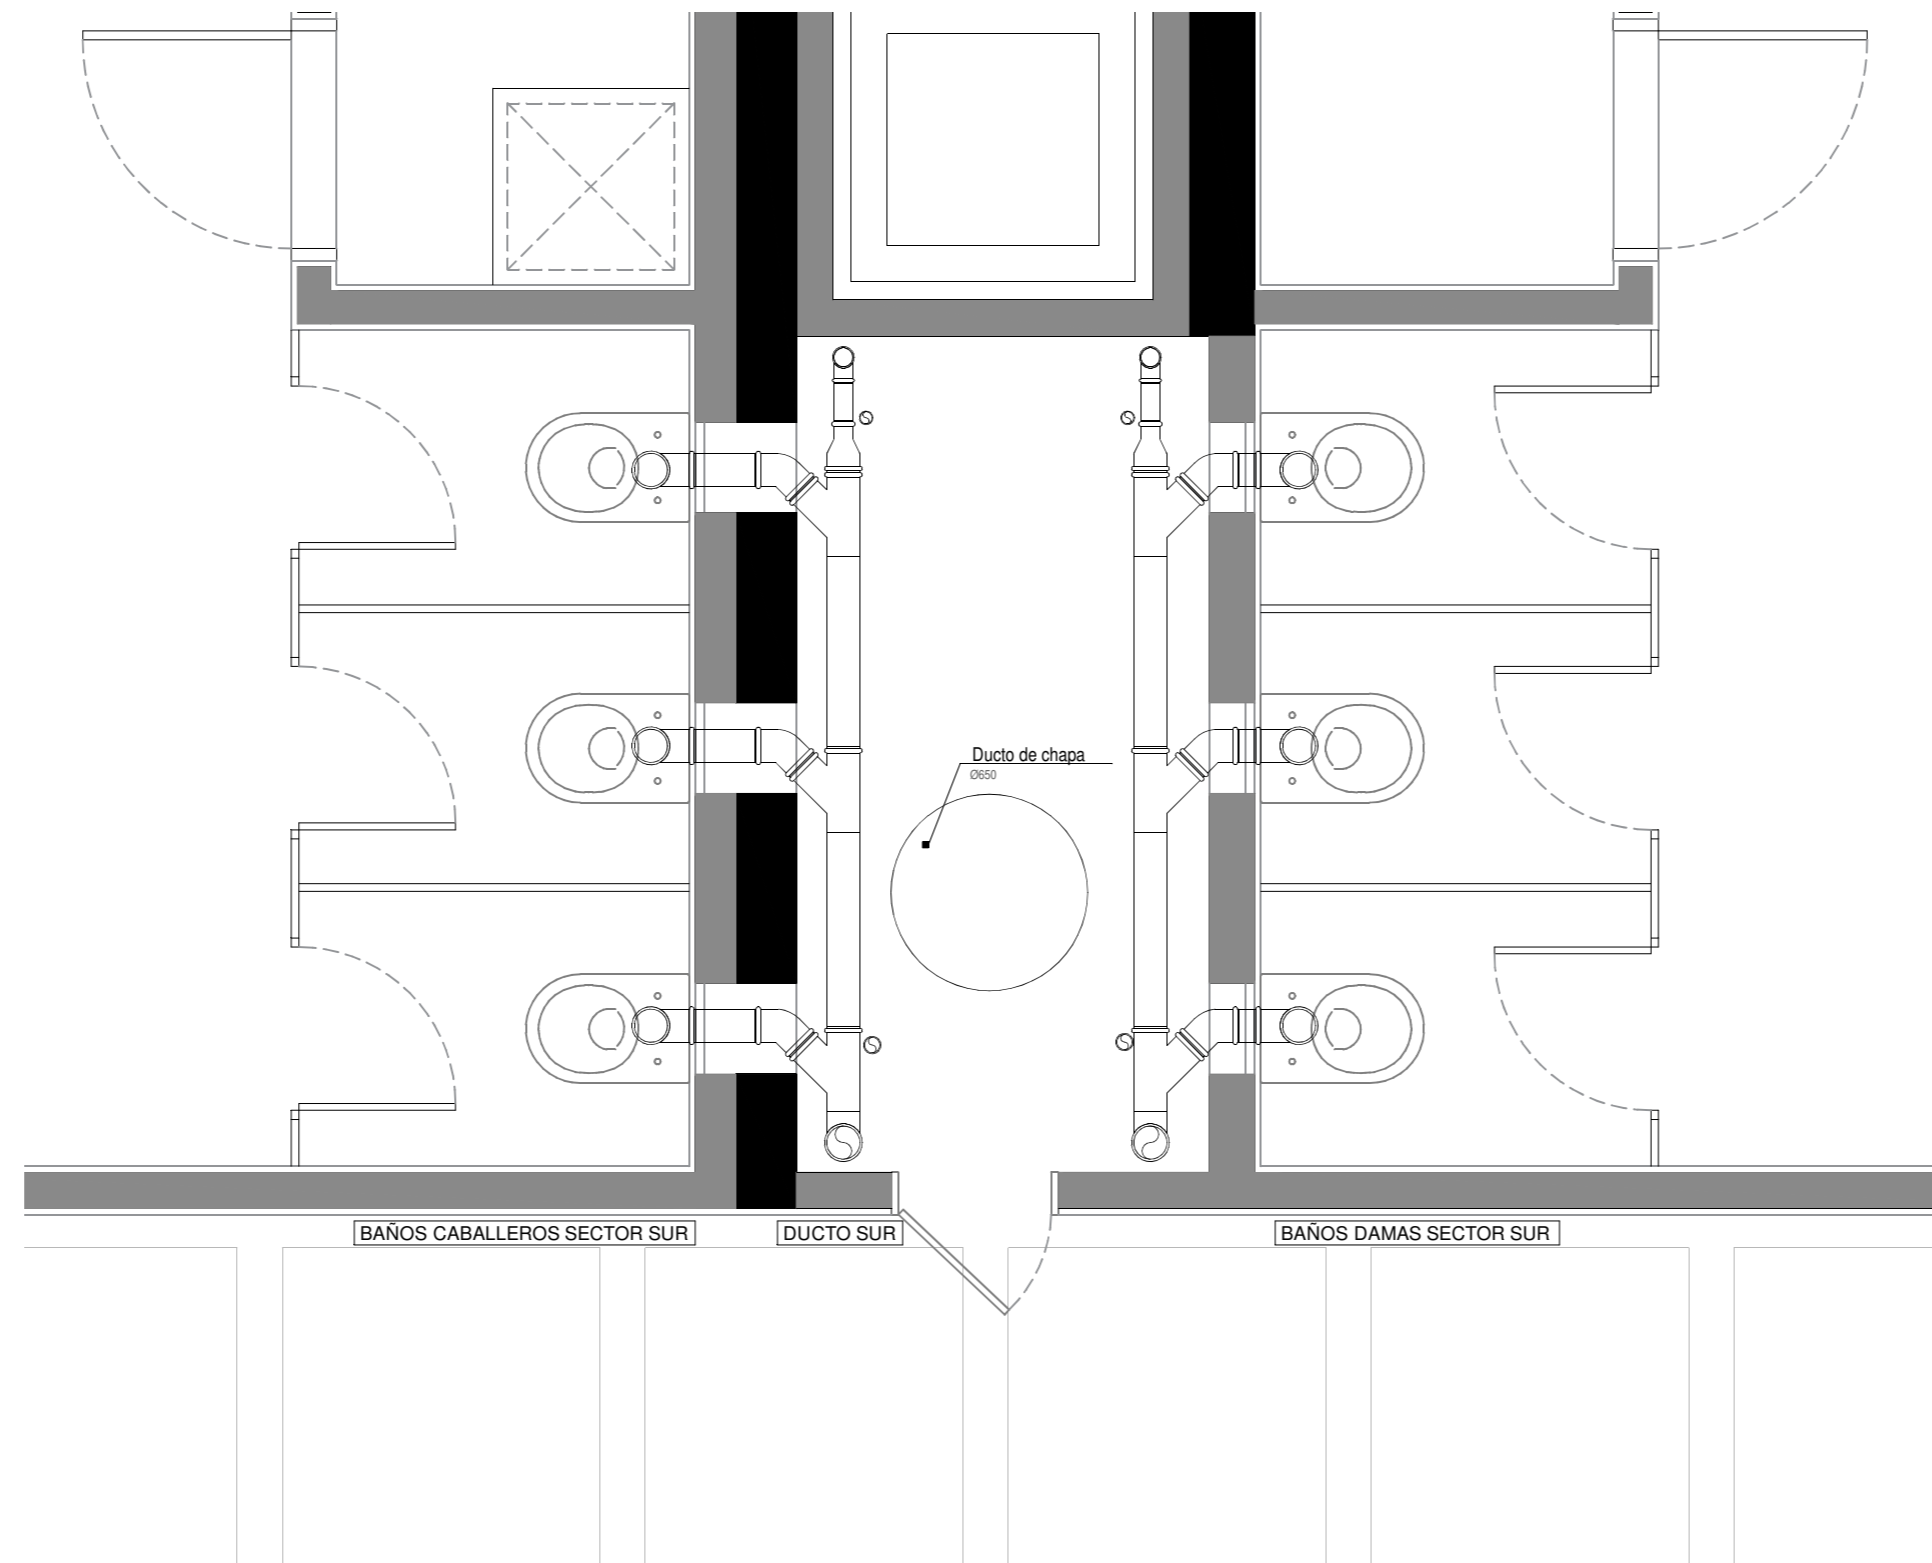

DIMENSIONES A RECTIFICAR EN OBRA

| | | | |
|---|---|--|--|
| FECHA MODIF. --- | | | |
|  | | MINISTERIO DE TRANSPORTE Y OBRAS PUBLICAS DIRECCION NACIONAL DE ARQUITECTURA | |
| | | GERENCIA DE OBRAS: MTOP Edificio de Direcciones | |
| DEPARTAMENTO DE COORDINACION Y CONTROL | PLANO DE PREEXISTENCIAS DUCTOS EDIR | LAMINA Nº L1 | |
| SECCIÓN: MANTENIMIENTO | DEPARTAMENTO: MONTEVIDEO | LOCALIDAD: MONTEVIDEO | |
| FECHA: ABRIL 2024 | EQUIPO TECNICO: Arq. Gustavo Noble Arq. Ana Laura Petrone | JEFE SECC.: ARQ. G. NOBLE JEFE DEPTO.: ARQ. J. VIDAL | |
| ESCALA: indicada | DIBUJANTE: Tatiana Silveira | GERENTE: ARQ. EVELYN HACKEMBRUCH DIRECTOR: SR. SANTIAGO BORSARI | |
| RUTA DE ARCHIVO DIGITAL: | | | |