


PLANTA BAJA — SITUACIÓN ACTUAL  
ESC. 1:100

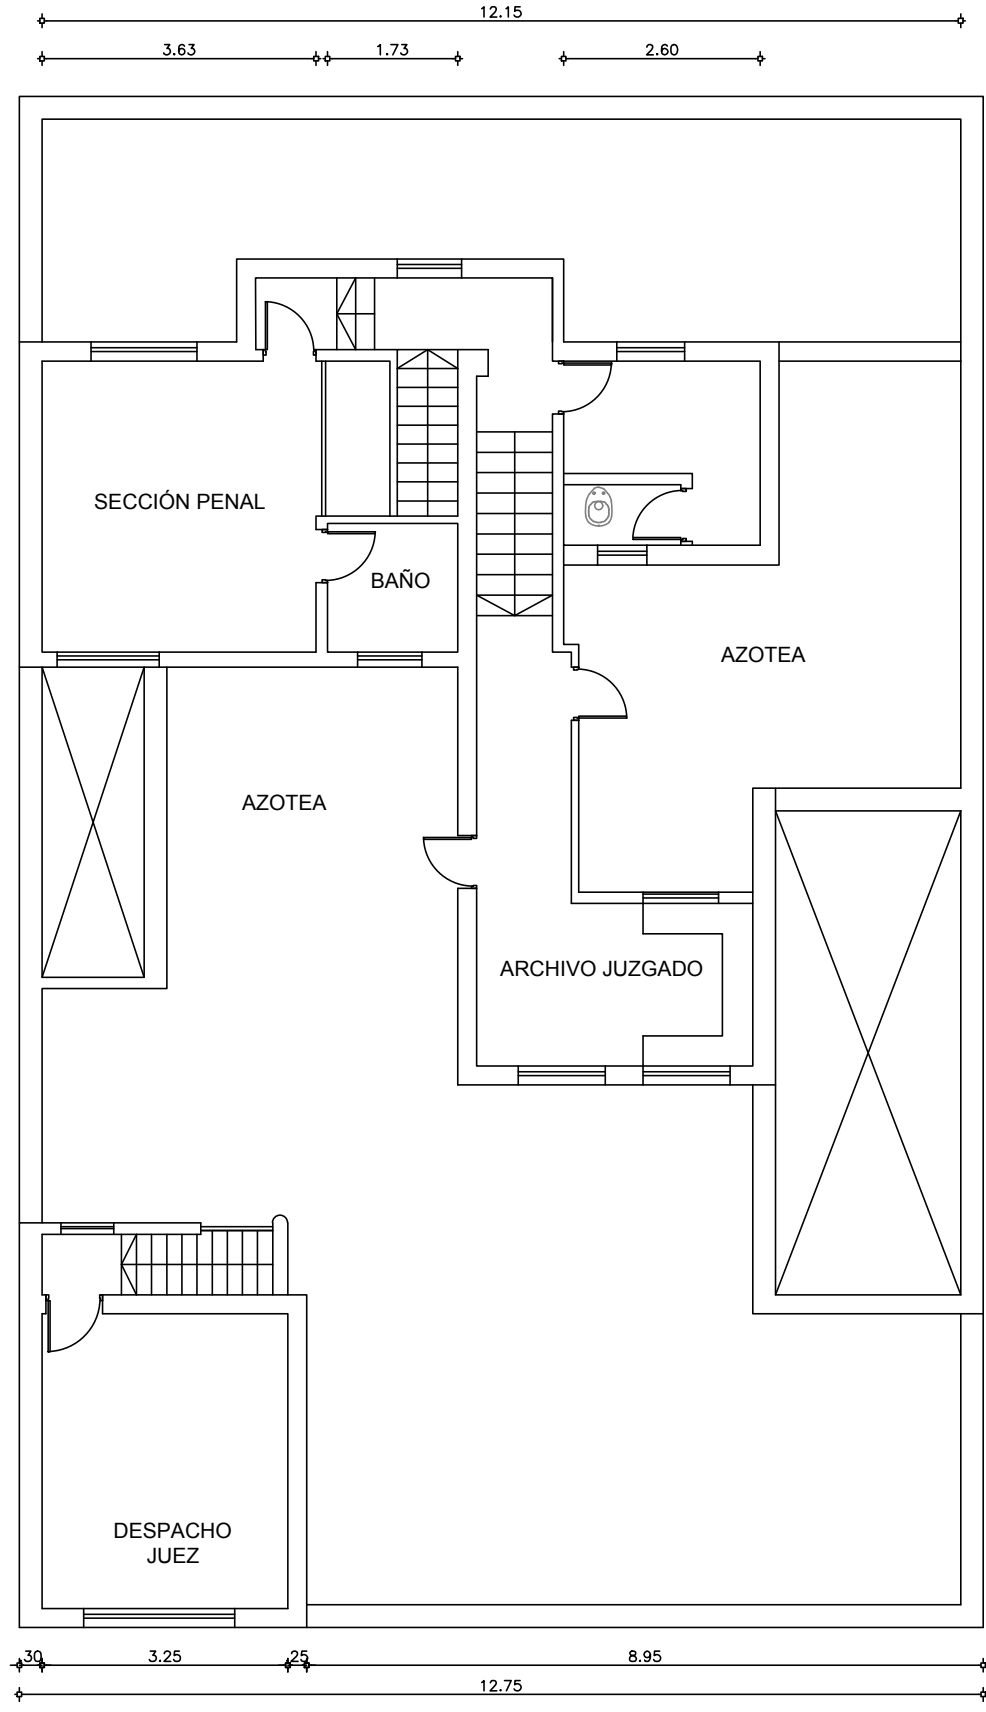

PLANTA BAJA — SITUACIÓN ACTUAL  
ESC. 1:100

## REFERENCIAS

### ZONAS

SECTOR A INTERVENIR

## PODER JUDICIAL

División Arquitectura - Soriano 1210  
tel: 2901 5555 | 2901 8555 | fax: 2901 3978

Obra:	JUZGADO DE PAZ DPTAL. DE DURAZNO	
Ubicación:	18 de Julio 670	
Rubro:	Albañería	
Lámina:	L01	
Código:	L01	

Fecha:	FEBRERO/2024	Ayudante:	---
Escala:	1/100	Arquitecto:	I.GARCIA/S.ERRAZOLA

NOMBRE DE ARCHIVO  
z:\domc\durazo\durazo\18 de julio 670-jdo.paz dptal\información general\planos\plano tipo obras jdo paz durazo 2024.dwg

ESTE DOCUMENTO CONTIENE INFORMACIÓN PROPIEDAD DE LA DIVISIÓN ARQUITECTURA DEL PODER JUDICIAL. SU REPRODUCCIÓN TOTAL Y/O PARCIAL SIN SU APROBACIÓN ESCRITA, ESTÁ PROHIBIDA.