
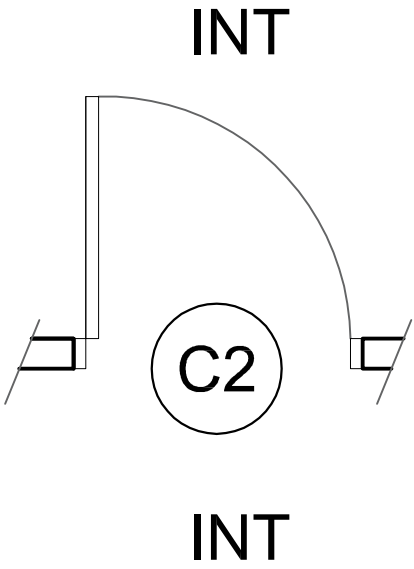


ESTE DOCUMENTO CONTIENE INFORMACIÓN PROPIEDAD DE LA DIVISIÓN ARQUITECTURA DEL PODER JUDICIAL. SU REPRODUCCIÓN TOTAL Y/O PARCIAL SIN SU APROBACIÓN ESCRITA, ESTÁ PROHIBIDA.

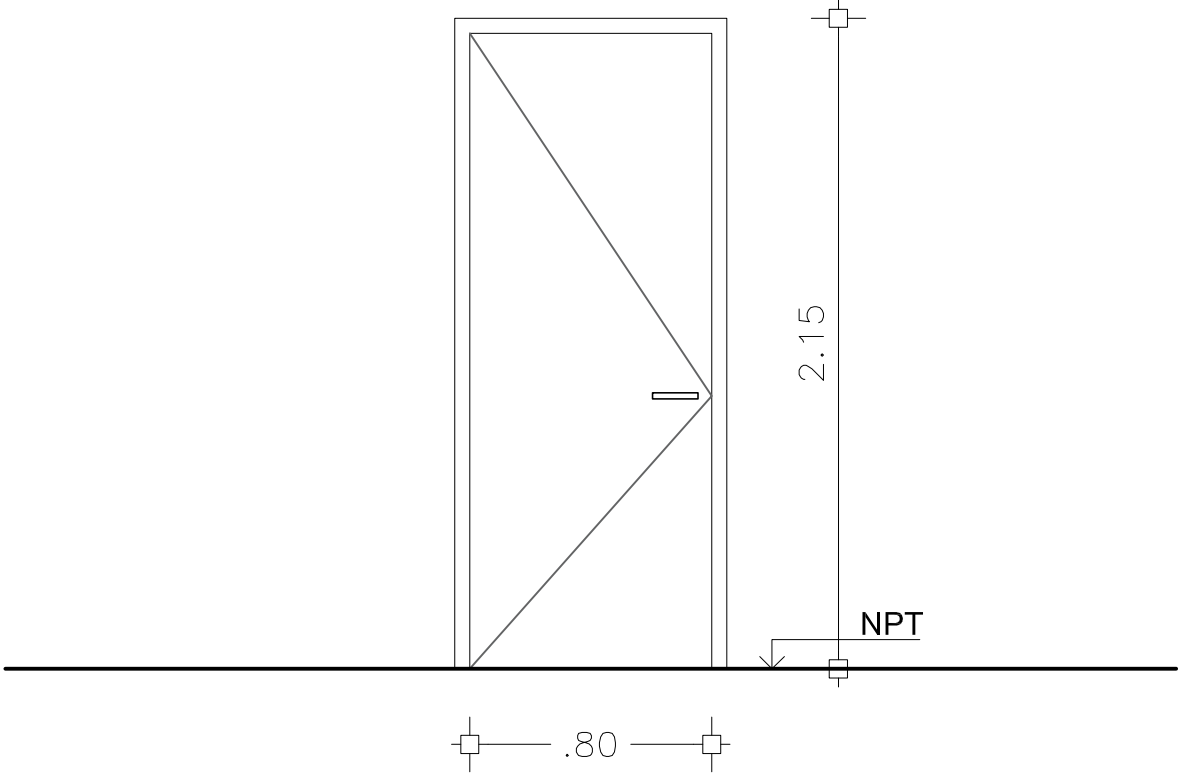

CANTIDAD = 1

NOTA: Las medidas se rectificarán en obra.

P O D E R J U D I C I A L			
Obra:	NUEVO LOCAL DEFENSORÍA		Rubro: PLANILLAS DE CARPINTERÍA
Ubicación:	Faustino Carámbula 1113		Arquitecto: I.GARCIA - S. ERRAZOLA
Fecha:	14 de Marzo 2024		Escala: 1:25
z:\domc\rivera\rivera\faustino carámbula-defensoria rivera\información general\planos\local ofreado calle faustino carámbula 1113 anteproyecto rev3.dwg		Archivo:	Lámina: C02