



Planta de ubicación - Escala 1:500


SECTOR A INTERVENIR

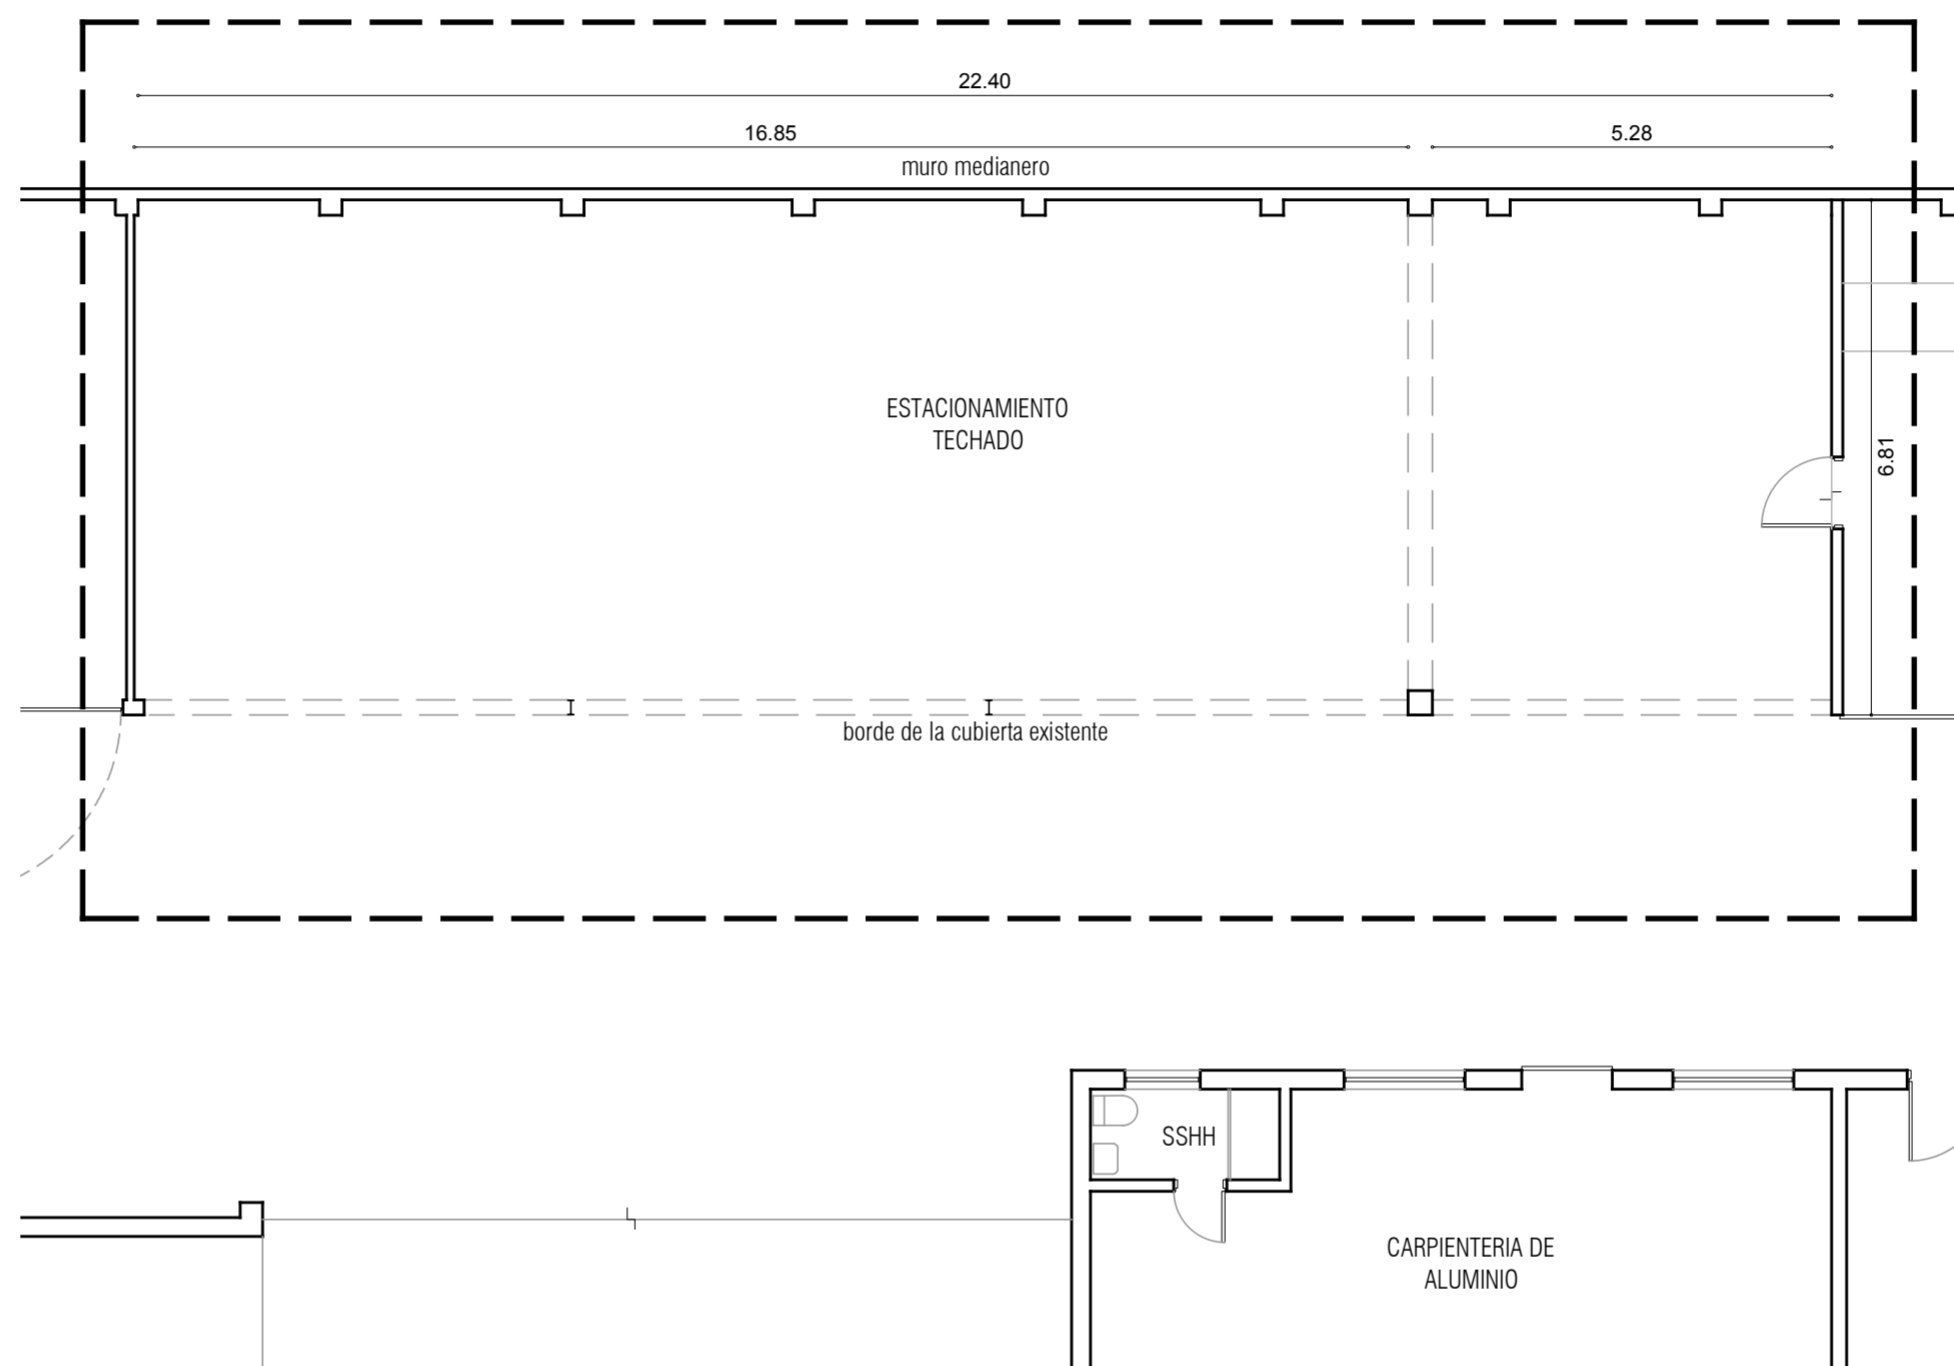

Planta - Escala 1:100

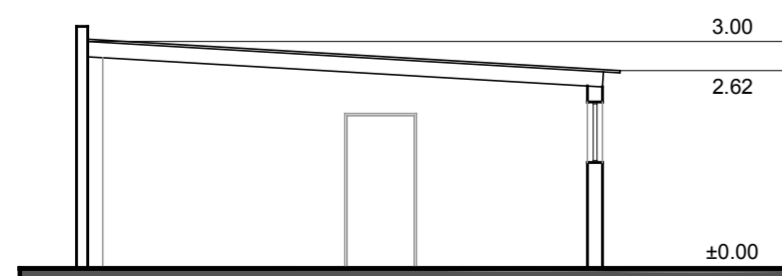

Corte transversal - Escala 1:100

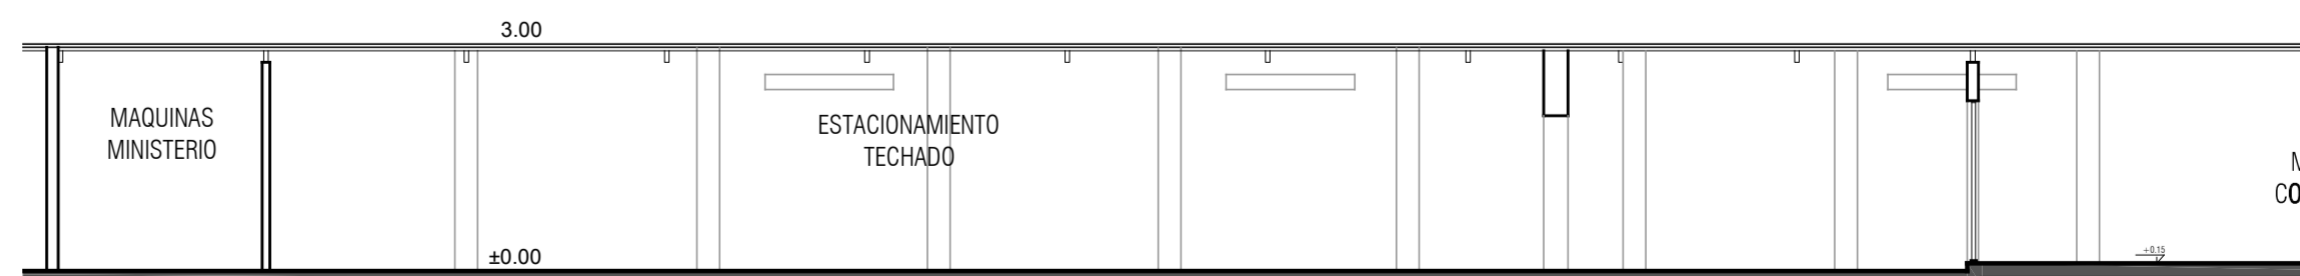

Corte longitudinal - Escala 1:100

MINISTERIO DEL INTERIOR
AREA DE INFRAESTRUCTURA
 DEPARTAMENTO DE PROYECTOS ARQUITECTONICOS

DIRECCION: MERCEDES 993 PISO 3 MONTEVIDEO - URUGUAY
 TEL.: 152 4012
 TEL/FAX: 152 4136

CAMBIO DE CUBIERTA (PROYECTO TAMA)

LAMINA: ALBAÑILERIA
 ESCALA: 1/100
 FECHA: FEBRERO 2017

A01