




# corteAA

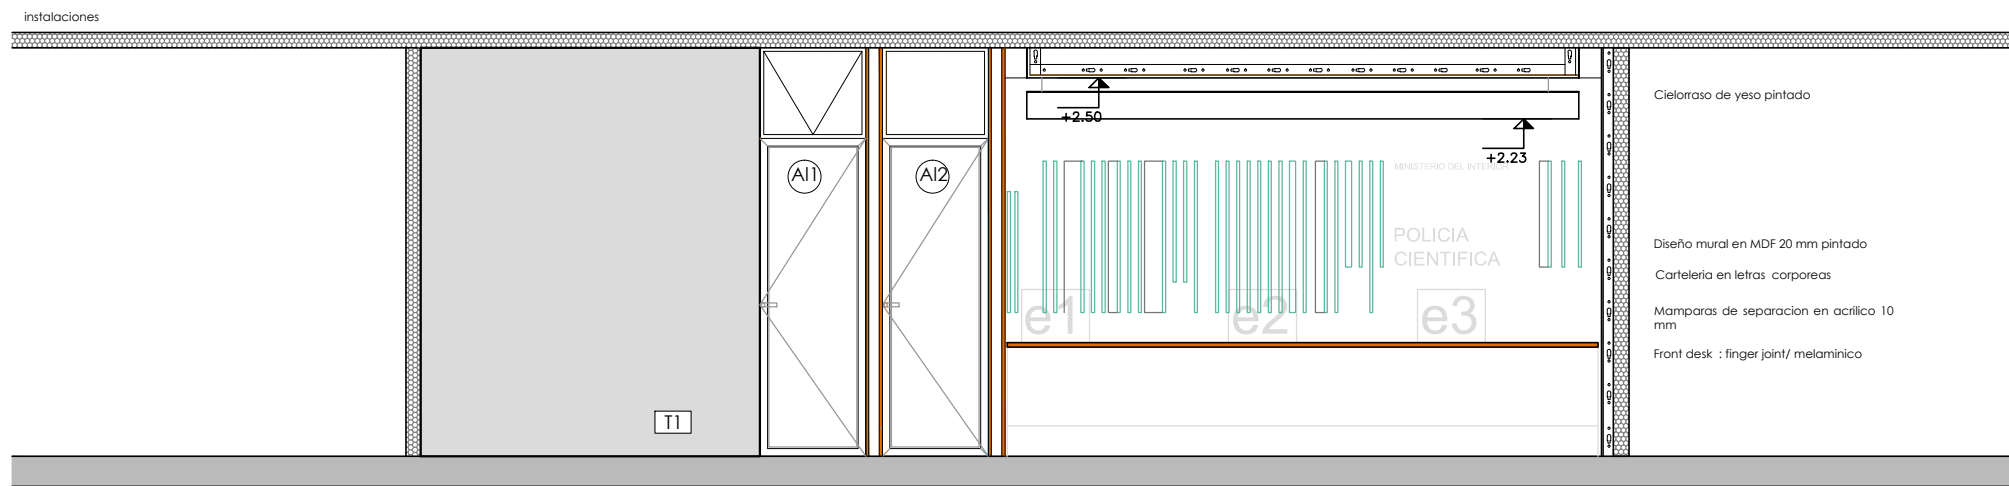

# corte CC

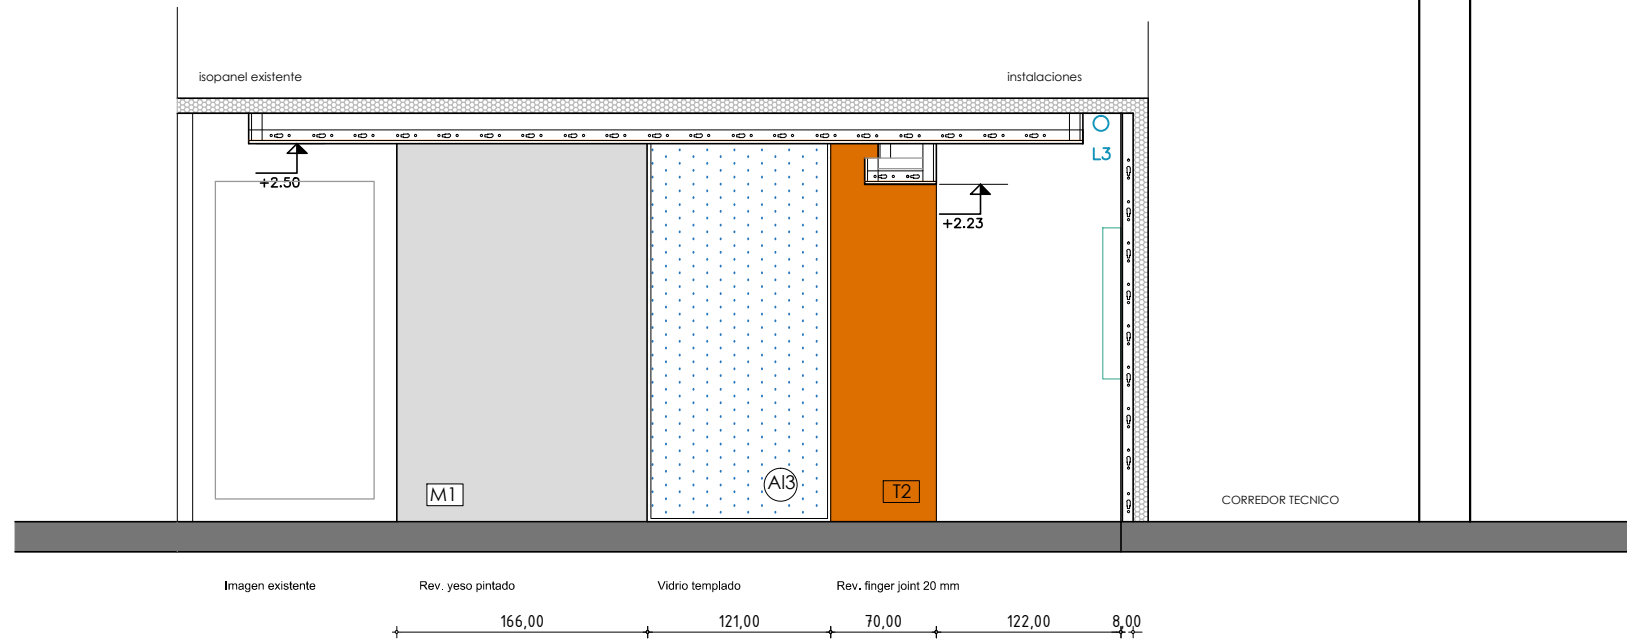

# corte BB

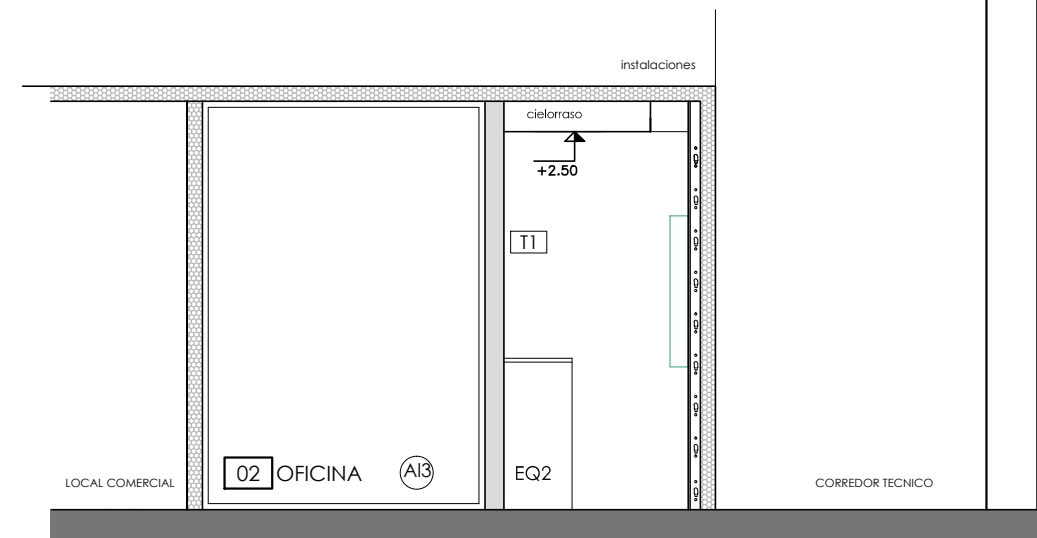

**MINISTERIO DEL INTERIOR**  
 ÁREA DE INFRAESTRUCTURA  
 DEPARTAMENTO DE PROYECTOS ARQUITECTÓNICOS  
 MERCEDES 993 PISO 3  
 TEL. 152 INT. 4012  
 TEL FAX. 152 INT. 4136  
 e-mail: infraestructuraproyectos@minterior.gub.uy

DEPENDENCIA D.N.P.C.  
 OBRA SEDE MAM  
 N° OBRA -  
 N° EXP. / N° LICIT. -

ESCALA 1/50  
 FECHA MAYO 2017  
 REVISIÓN R0  
 ARQUITECTO -

LÁMINA CORTES  
 TEMA ALBAÑILERIA

# A02