





Finger Joint 35 mm ,cantos rectos.

Melaminico blanco 25 mm
zocalo de chapa resistente

Finger Joint 35 mm ,cantos rectos (estructura vertical)

Se adosaran puestas de datos y electrica canalizados de acuerdo a solucion constr. de la empresa.
Los pasacables seran con tapa.

Las uniones en el melaminico (tres partes) seran con buña de acero inox.

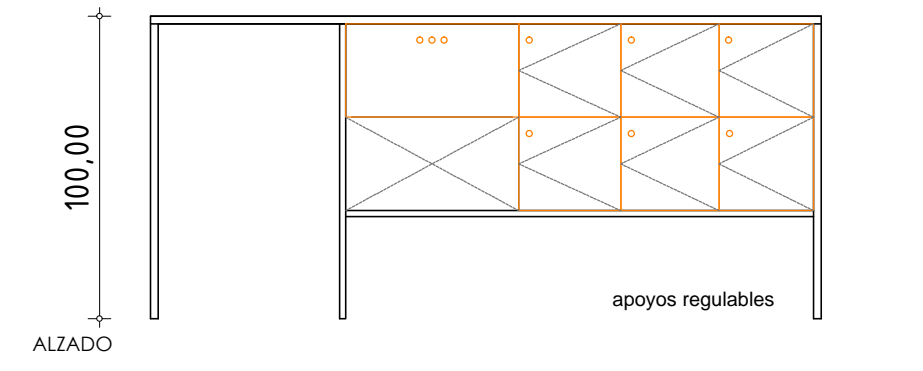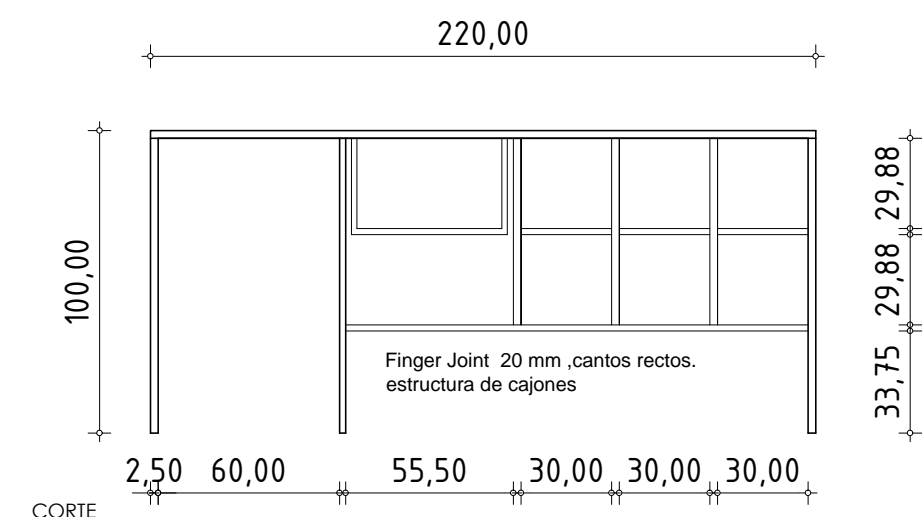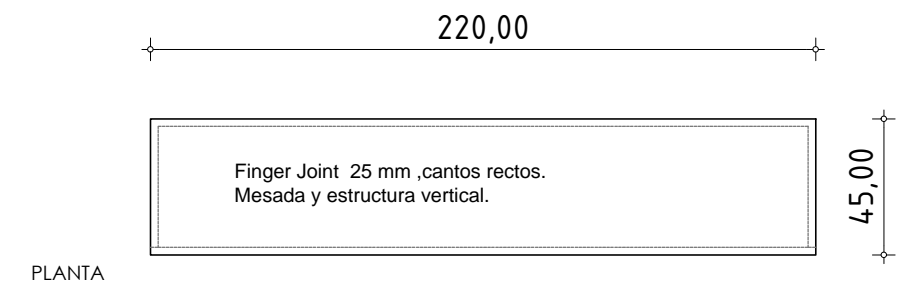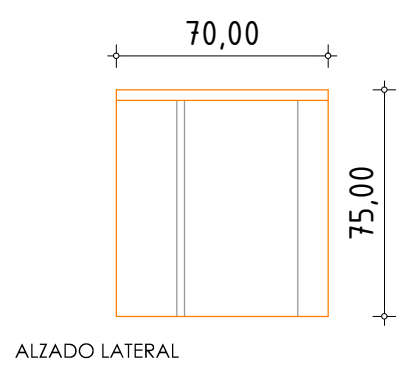

Detalle Eq1: front desk


ESCALA 1/50
DETALLES

TIPO	eq1	CANTIDAD	1	UBICACION	: AREA PUBLICA
ESTRUCTURA MESA DA	MAT.	FINGER JOINT 35MM	TERM.	TODOS LOS CANTOS RECTOS. Mantener color. Term. Plastificado para pisos 3 mano en todas las caras.	
	COLOC.	ATORNILLADO SIST. OCULTO	SECC.	35 mm	LARGO SEGUN PLANO
	MAT.	FINGER JOINT 35 MM FINGER JOINT 20MM	TERM.	TODOS LOS CANTOS VISTOS ABS Estructura exterior 35 mm / Estructura interior en melaminico 20 mm Term. Plastificado para pisos 3 mano en todas las caras.	
COLOCACION	ATORNILLADO SIST. OCULTO	SECC.	20 y 35 mm	LARGO SEGUN PLANO	ZÓCALO -
OBSERVACIONES	TODAS LAS MEDIDAS SE VERIFICARAN EN LA OBRA Se presentará solución para las instalaciones canalizadas para los 3 puestos de trabajo. El zocalo resistente será metalico, proponer de chapa o acero inoxidable opaco. Incluir reguladores de nivel (tipo perfil que recibe la placa) y pasacables				

Detalle Eq2: mesa alta

ESCALA 1/50
DETALLES

TIPO	eq2	CANTIDAD	1	UBICACION	: AREA PRIVADA
ESTRUCTURA MESA DA	MAT.	FINGER JOINT 25MM	TERM.	TODOS LOS CANTOS RECTOS. Mantener color. Term. Plastificado para pisos 3 mano en todas las caras.	
	COLOC.	ATORNILLADO SIST. OCULTO	SECC.	25 mm	LARGO SEGUN PLANO
	MAT.	FINGER JOINT 25MM FINGER JOINT 20MM	TERM.	Estructura exterior 25 mm / Estructura interior y puertas 20 mm Term. Plastificado para pisos 3 mano en todas las caras.	
COLOCACION	ATORNILLADO SIST. OCULTO	SECC.	20 y 25 mm	LARGO SEGUN PLANO	ZÓCALO -
OBSERVACIONES	TODAS LAS MEDIDAS SE VERIFICARAN EN LA OBRA. Los herrajes seran de buena calidad . Se debera presentar muestra para su aprobacion . Incluir reguladores de nivel (tipo perfil que recibe la placa)				

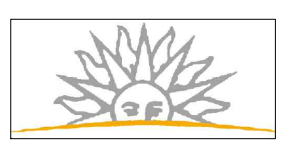

MINISTERIO DEL INTERIOR
 ÁREA DE INFRAESTRUCTURA
 DEPARTAMENTO DE PROYECTOS ARQUITECTÓNICOS
 MERCEDES 993 PISO 3
 TEL. 152 INT. 4012
 TEL FAX. 152 INT. 4136
 e-mail: infraestructuraproyectos@minterior.gub.uy

DEPENDENCIA D.N.P.C.
 OBRA SEDE MAM
 Nº OBRA -
 Nº EXP. / Nº LICIT. -

ESCALA 1/50
 FECHA -
 REVISIÓN R0
 ARQUITECTO -

LÁMINA EQUIPAMIENTO
 TEMA Eq1 y Eq 2

EQ1