



### Detalle Eq3: Mamparas

ESCALA 1/50  
DETALLES

TIPO	eq3	CANTIDAD	3	UBICACION	: sobre front desk
PLANTA					
MAT.	acrílico 1 cm	TERM.	cantos redondeados		SECC. LARGO SEGÚN PLANO
COLOC.					ZÓCALO -
MAT.		TERM.			SECC. LARGO SEGÚN PLANO
COLOCACIÓN	soporte para fijar a mobiliario				BORDE -
OBSERVACIONES TODAS LAS MEDIDAS SE VERIFICARAN EN LA OBRA señaletica en vinílico . a definir leyenda Los colores seran a definir					

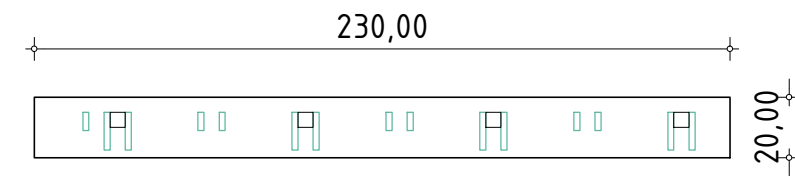

PLANTA Finger Joint 25 mm ,cantos rectos.  
Contorno estructural

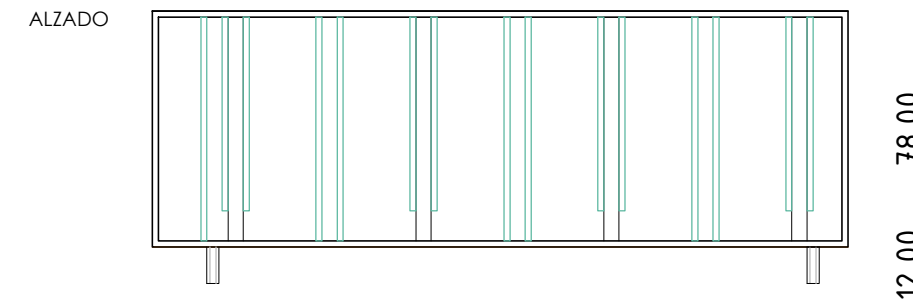

Listones en MDF liso de 20 mm /  
Pintado con esmalte a soplete , mínimo 3  
manos , garantizando cobertura total.  
Se realizarán pruebas en semibrillo y brillo.  
Se usaran 8 colores fuertes.  
La fijación para los listones fijos será lateral a  
madera de seccion 2x2" como base.  
La empresa podra proponer otro sistema de  
fijación oculto.

apoyos: ruedas con freno .Podrà  
modificarse por base fija de  
perfileria metalica en todo su  
contorno.

### Detalle Eq5: Separador

ESCALA 1/50  
DETALLES

TIPO	eq5	CANTIDAD	1	UBICACION	: AREA PRIVADA
PLANTA					
MAT.	FINGER JOINT 25MM	TERM.	TODOS LOS CANTOS RECTOS. Mantener color. Term. Plastificado para pisos 3 mano en todas las caras.		SECC. 25 mm LARGO SEGÚN PLANO
COLOC.	ATORNILLADO SIST. OCULTO				ZÓCALO -
MAT.	FINGER JOINT 25MM	TERM.	Estructura exterior 25 mm / Estructura interior y puertas 20 mm Term. Plastificado para pisos 3 mano en todas las caras.		SECC. 25 mm LARGO SEGÚN PLANO
COLOCACIÓN	ATORNILLADO SIST. OCULTO				BORDE -
OBSERVACIONES TODAS LAS MEDIDAS SE VERIFICARAN EN LA OBRA.					



**MINISTERIO DEL INTERIOR**  
 ÁREA DE INFRAESTRUCTURA  
 DEPARTAMENTO DE PROYECTOS ARQUITECTÓNICOS  
 MERCEDES 993 PISO 3  
 TEL. 152 INT. 4012  
 TEL FAX. 152 INT. 4136  
 e-mail: infraestructuraproyectos@minterior.gub.uy

DEPENDENCIA D.N.P.C.  
 OBRA SEDE MAM  
 Nº OBRA -  
 Nº EXP. / Nº LICIT. -

ESCALA 1/25  
 FECHA -  
 REVISIÓN R0  
 ARQUITECTO -

LÁMINA EQUIPAMIENTO  
 TEMA Eeq3 y Eeq 5

**EQ3**