


PLANTA
ESC. 1/100

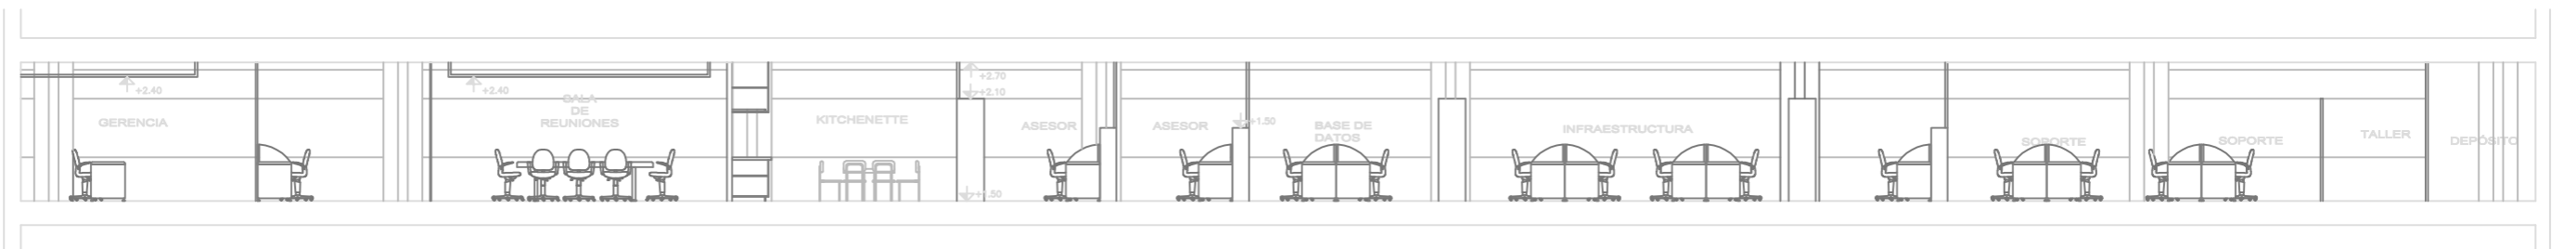

CORTE A-A
ESC. 1/100

	MINISTERIO DE TRANSPORTE Y OBRAS PUBLICAS DIRECCION NACIONAL DE ARQUITECTURA		
	OBRA: EDIR - REFORMA PISO 6 - INFORMÁTICA MTOP		
GERENCIA DE ESTUDIOS Y PROYECTOS DEPARTAMENTO DE TÉCNICAS INTEGRADAS	PLANO DE: ACONDICIONAMIENTO TERMICO SISTEMA DE AIRE ACONDICIONADO	LAMINA Nº: AT-01	
SECCIÓN: ACONDICIONAMIENTOS	DEPARTAMENTO: MONTEVIDEO	LOCALIDAD: MONTEVIDEO	
FECHA PROYECTO: SEPTIEMBRE 2016 FECHA MODIFICACION: OCTUBRE 2016 FECHA IMPRESION: MARZO 2017 ESCALA: 1/100 RUTA DE ARCHIVO DIGITAL:	EQUIPO TECNICO: ING. INDUSTRIAL: FERNANDO BUGNA AYUDANTE: JUAN HORST	JEFE SECC: Arq. A. CARETTI JEFE DEPTO: Arq. A. GODOY GERENTE: Arq. G. SANGUINETTI DIRECTOR: Dr. Diego G. URIARTE	