




**REFERENCIAS**

sectores involucrados:

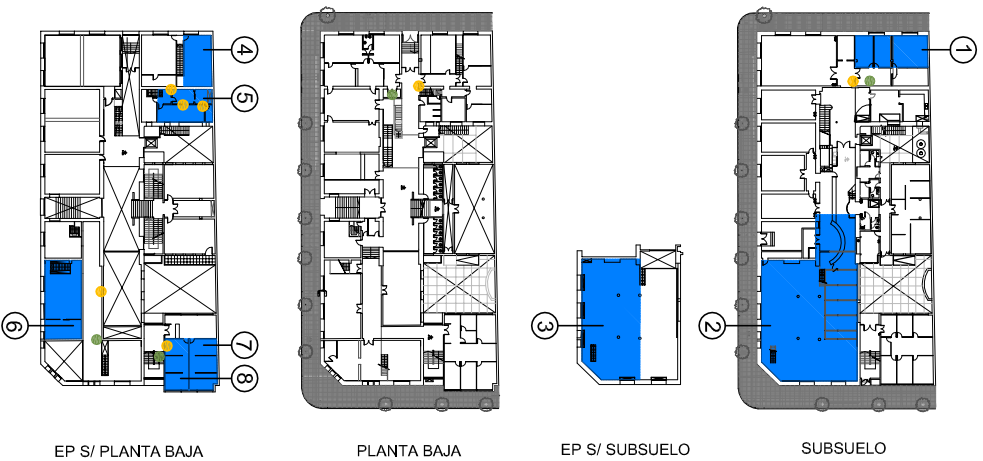

simbología:

	TOMA SCHUKO		TOMA 3 EN LINEA		RUMS DATOS
	TABLEROS INVOLUCRADOS				
	SWITCH INVOLUCRADOS				

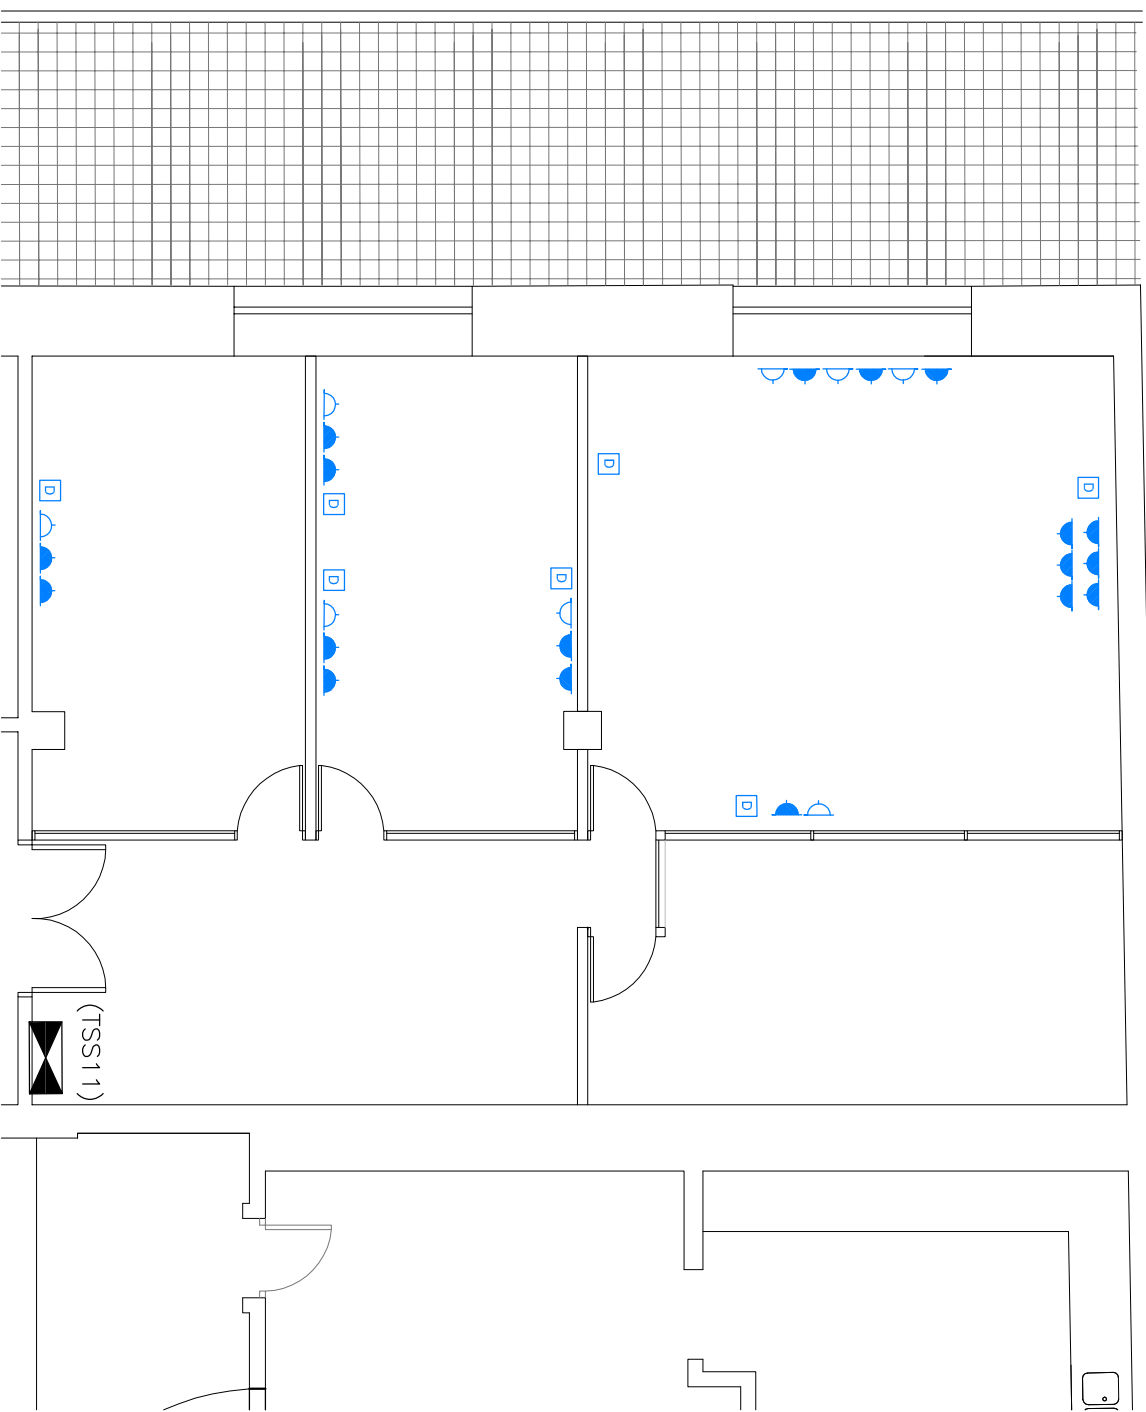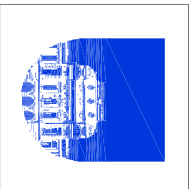

<b>UNIVERSIDAD DE LA REPUBLICA</b>	
DIRECCION GRAL. DE ARQUITECTURA	
DIRECTOR:	ARQ. JUAN PEDRO URRUZOLA
PROYECTO:	MAURICIO CHORBADJIAN
DIBUJANTE:	MARIA JOSÉ CANAVERO

SERVICIO:		<b>FACULTAD DE HUMANIDADES</b>
OBRA:	REQUERIMIENTOS ELÉCTRICOS	
LAPU, TUCE, TUBICU - SUBSUELO		SECTOR 1
FECHA:	06/2017	ESCALA: 1/75

LAM. N°:	<b>EL1</b>
----------	------------