




REFERENCIAS

sectores involucrados:

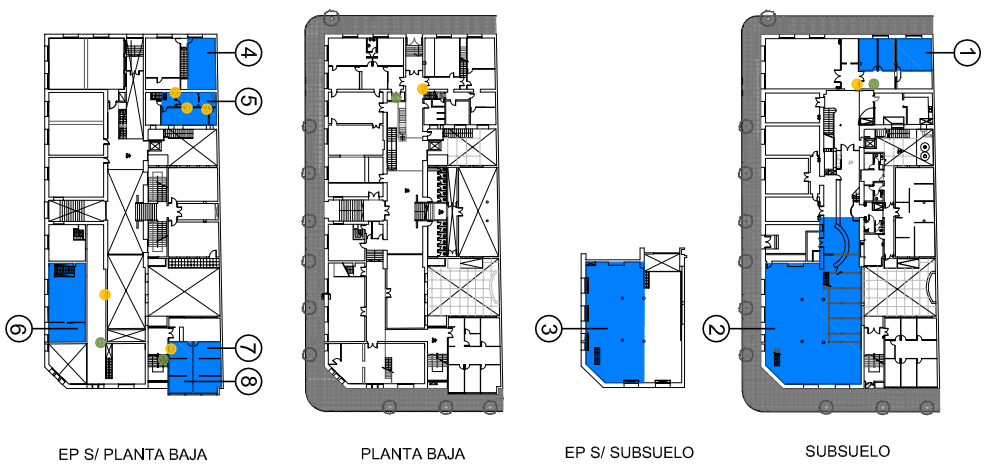

simbología:

	TOMA SCHUKO		TOMA 3 EN LINEA		RUMS DATOS
	TABLEROS INVOLUCRADOS				
	SWITCH INVOLUCRADOS				

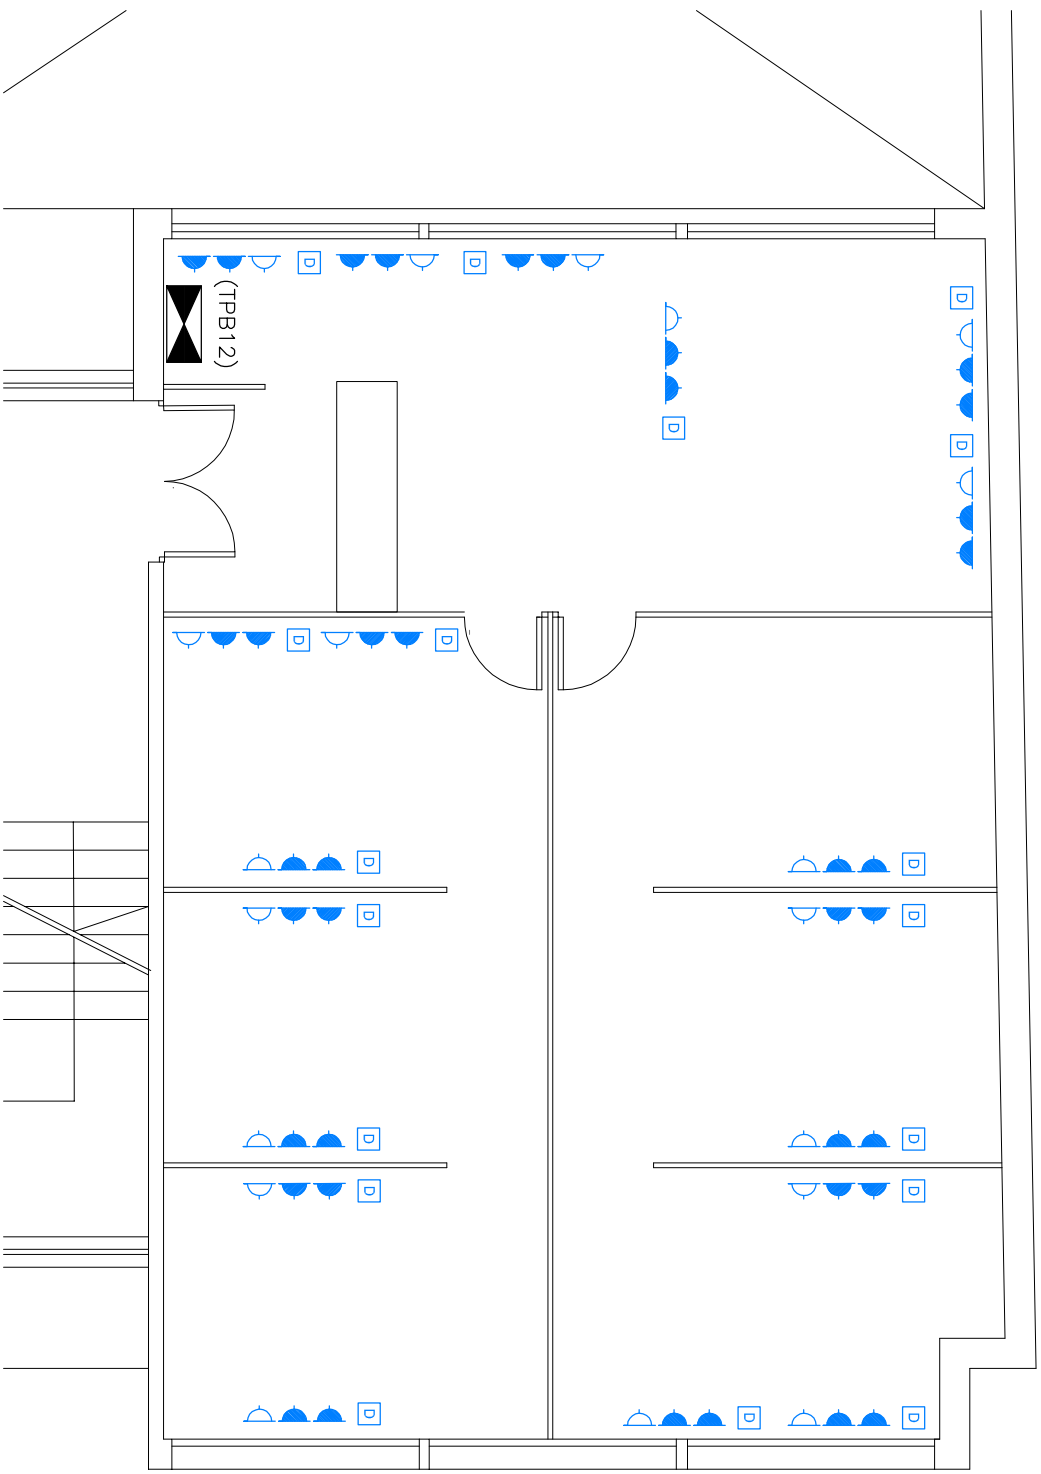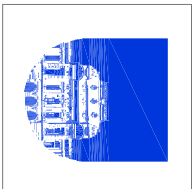

<b>UNIVERSIDAD DE LA REPUBLICA</b>	
DIRECCION GRAL. DE ARQUITECTURA	
DIRECTOR:	ARQ. JUAN PEDRO URRUZOLA
PROYECTO:	MAURICIO CHORBADJIAN
DIBUJANTE:	MARIA JOSÉ CANAVERO

SERVICIO:		<b>FACULTAD DE HUMANIDADES</b>	
OBRA:	REQUERIMIENTOS ELÉCTRICOS	SECTOR 7	SECTOR 8
DPTOS. HISTORIA UNIVERSAL E HISTORIA LATINOAMERICANA - ENTREPISO SOBRE PLANTA BAJA			
FECHA:	06/2017	ESCALA:	1/75

LAM. N°:	<b>EL9</b>
----------	------------