




REFERENCIAS

sectores involucrados:

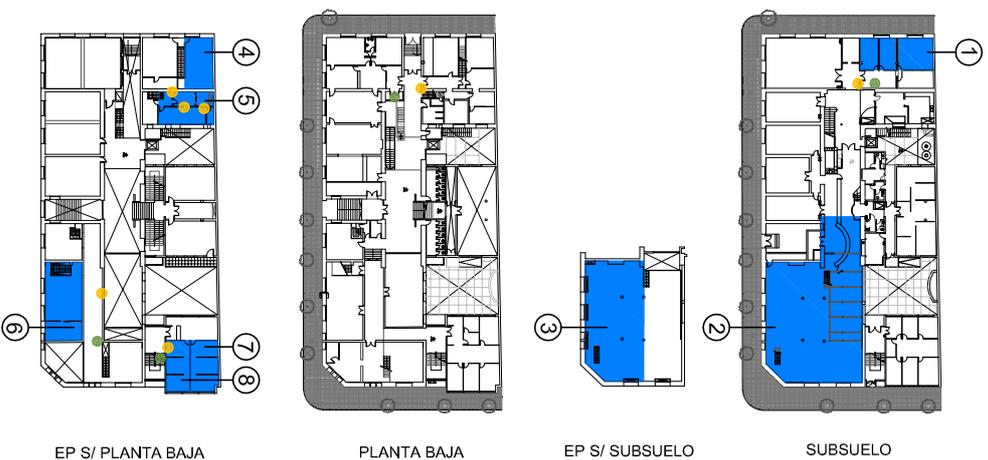

simbología:

	TOMA SCHUKO		TOMA 3 EN LINEA		RUMS DATOS
	TABLEROS INVOLUCRADOS		SWITCH INVOLUCRADOS		

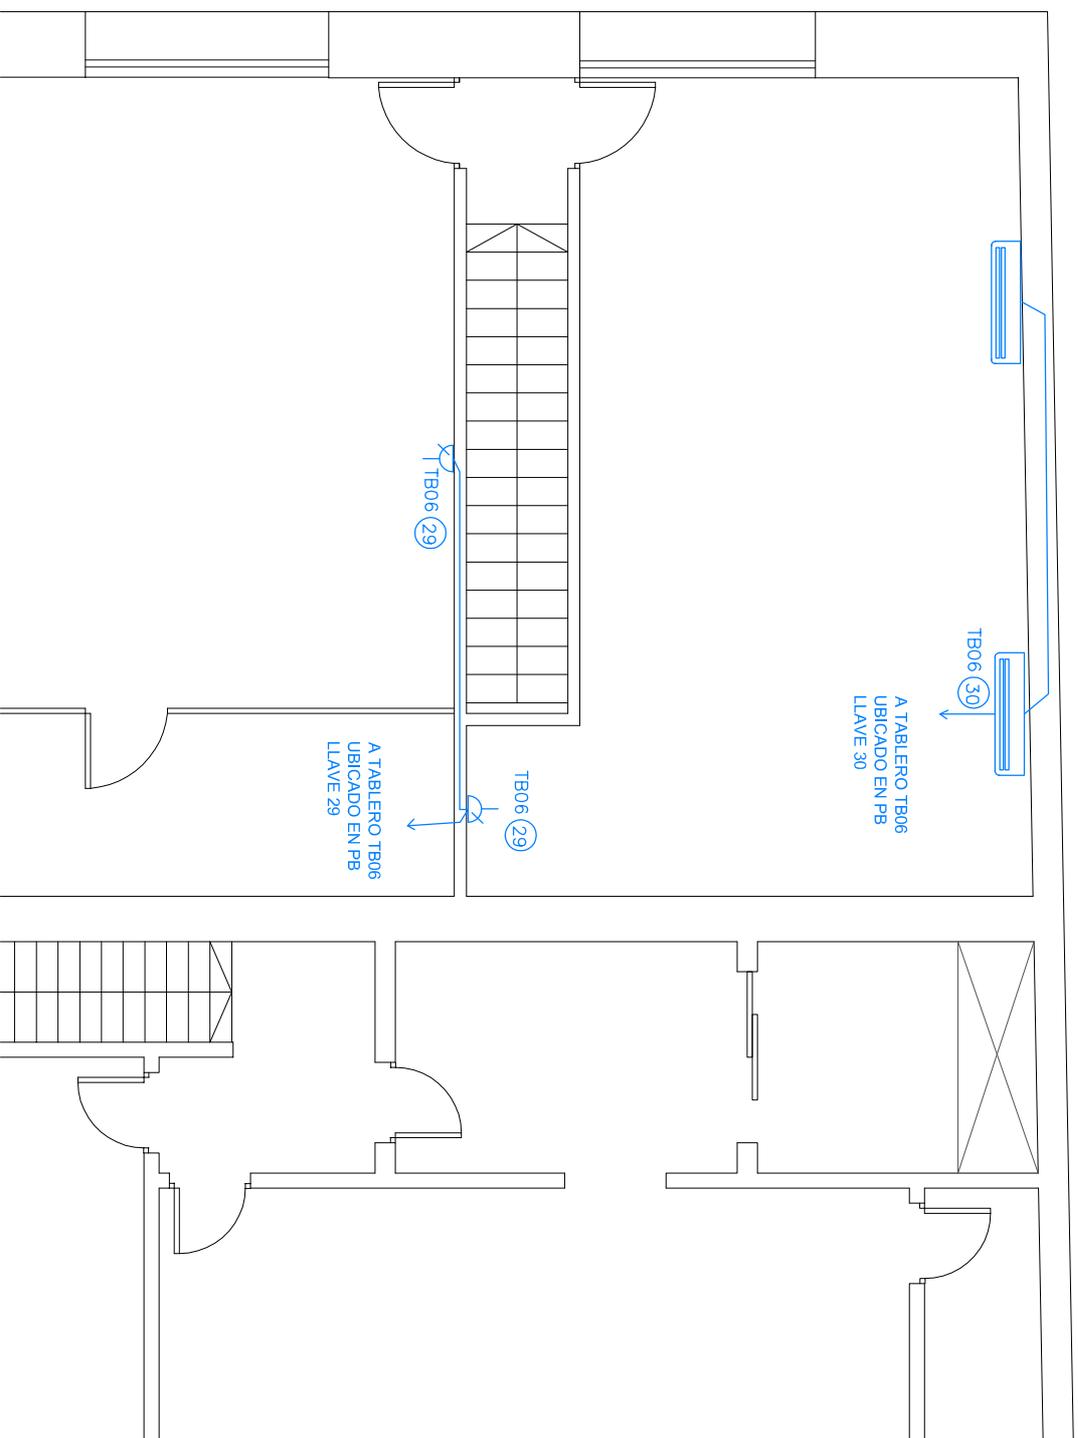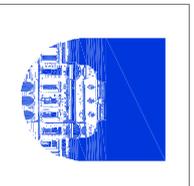

UNIVERSIDAD DE LA REPUBLICA	
DIRECCION GRAL. DE ARQUITECTURA	
DIRECTOR:	ARQ. JUAN PEDRO URRUZOLA
PROYECTO:	MAURICIO CHORBADJIAN
DIBUJANTE:	MARÍA JOSÉ CANAVERO

SERVICIO:	
FACULTAD DE HUMANIDADES	
OBRA:	REQUERIMIENTOS ELÉCTRICOS PERSONAL - ENTREPISO SOBRE PB
FECHA:	06/2017
SECTOR 4	

LAM. N°:	EL3
----------	------------