



ACCESO-SORIANO  
FACHADA ESTE ESC. 1/50

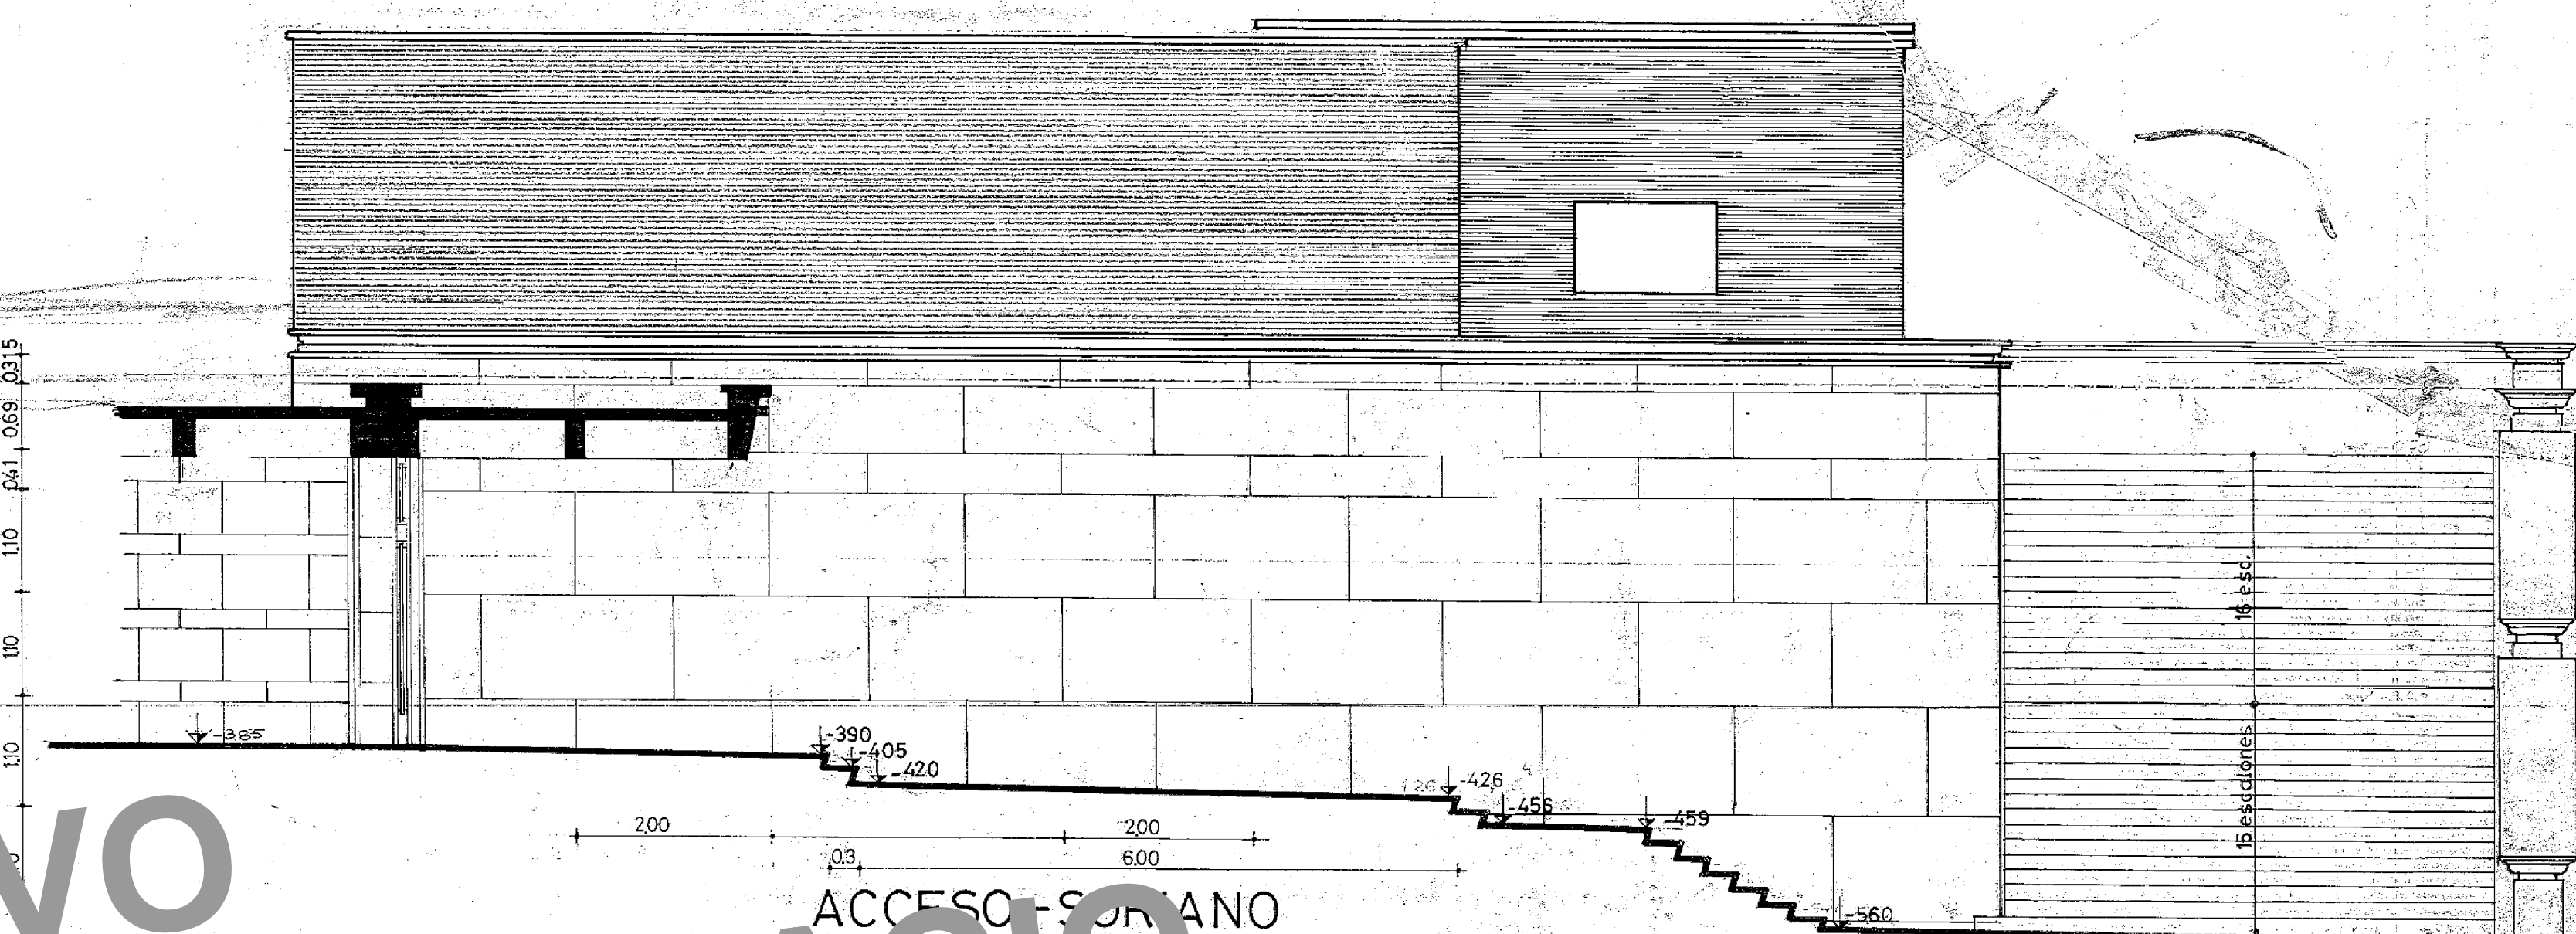

ACCESO-SORIANO  
FACHADA OESTE ESC. 1/50

MATERIAL DE ARCHIVO  
SERVICIO DE CONSERVACIÓN DEL PALACIO  
INTENDENCIA DE MONTEVIDEO

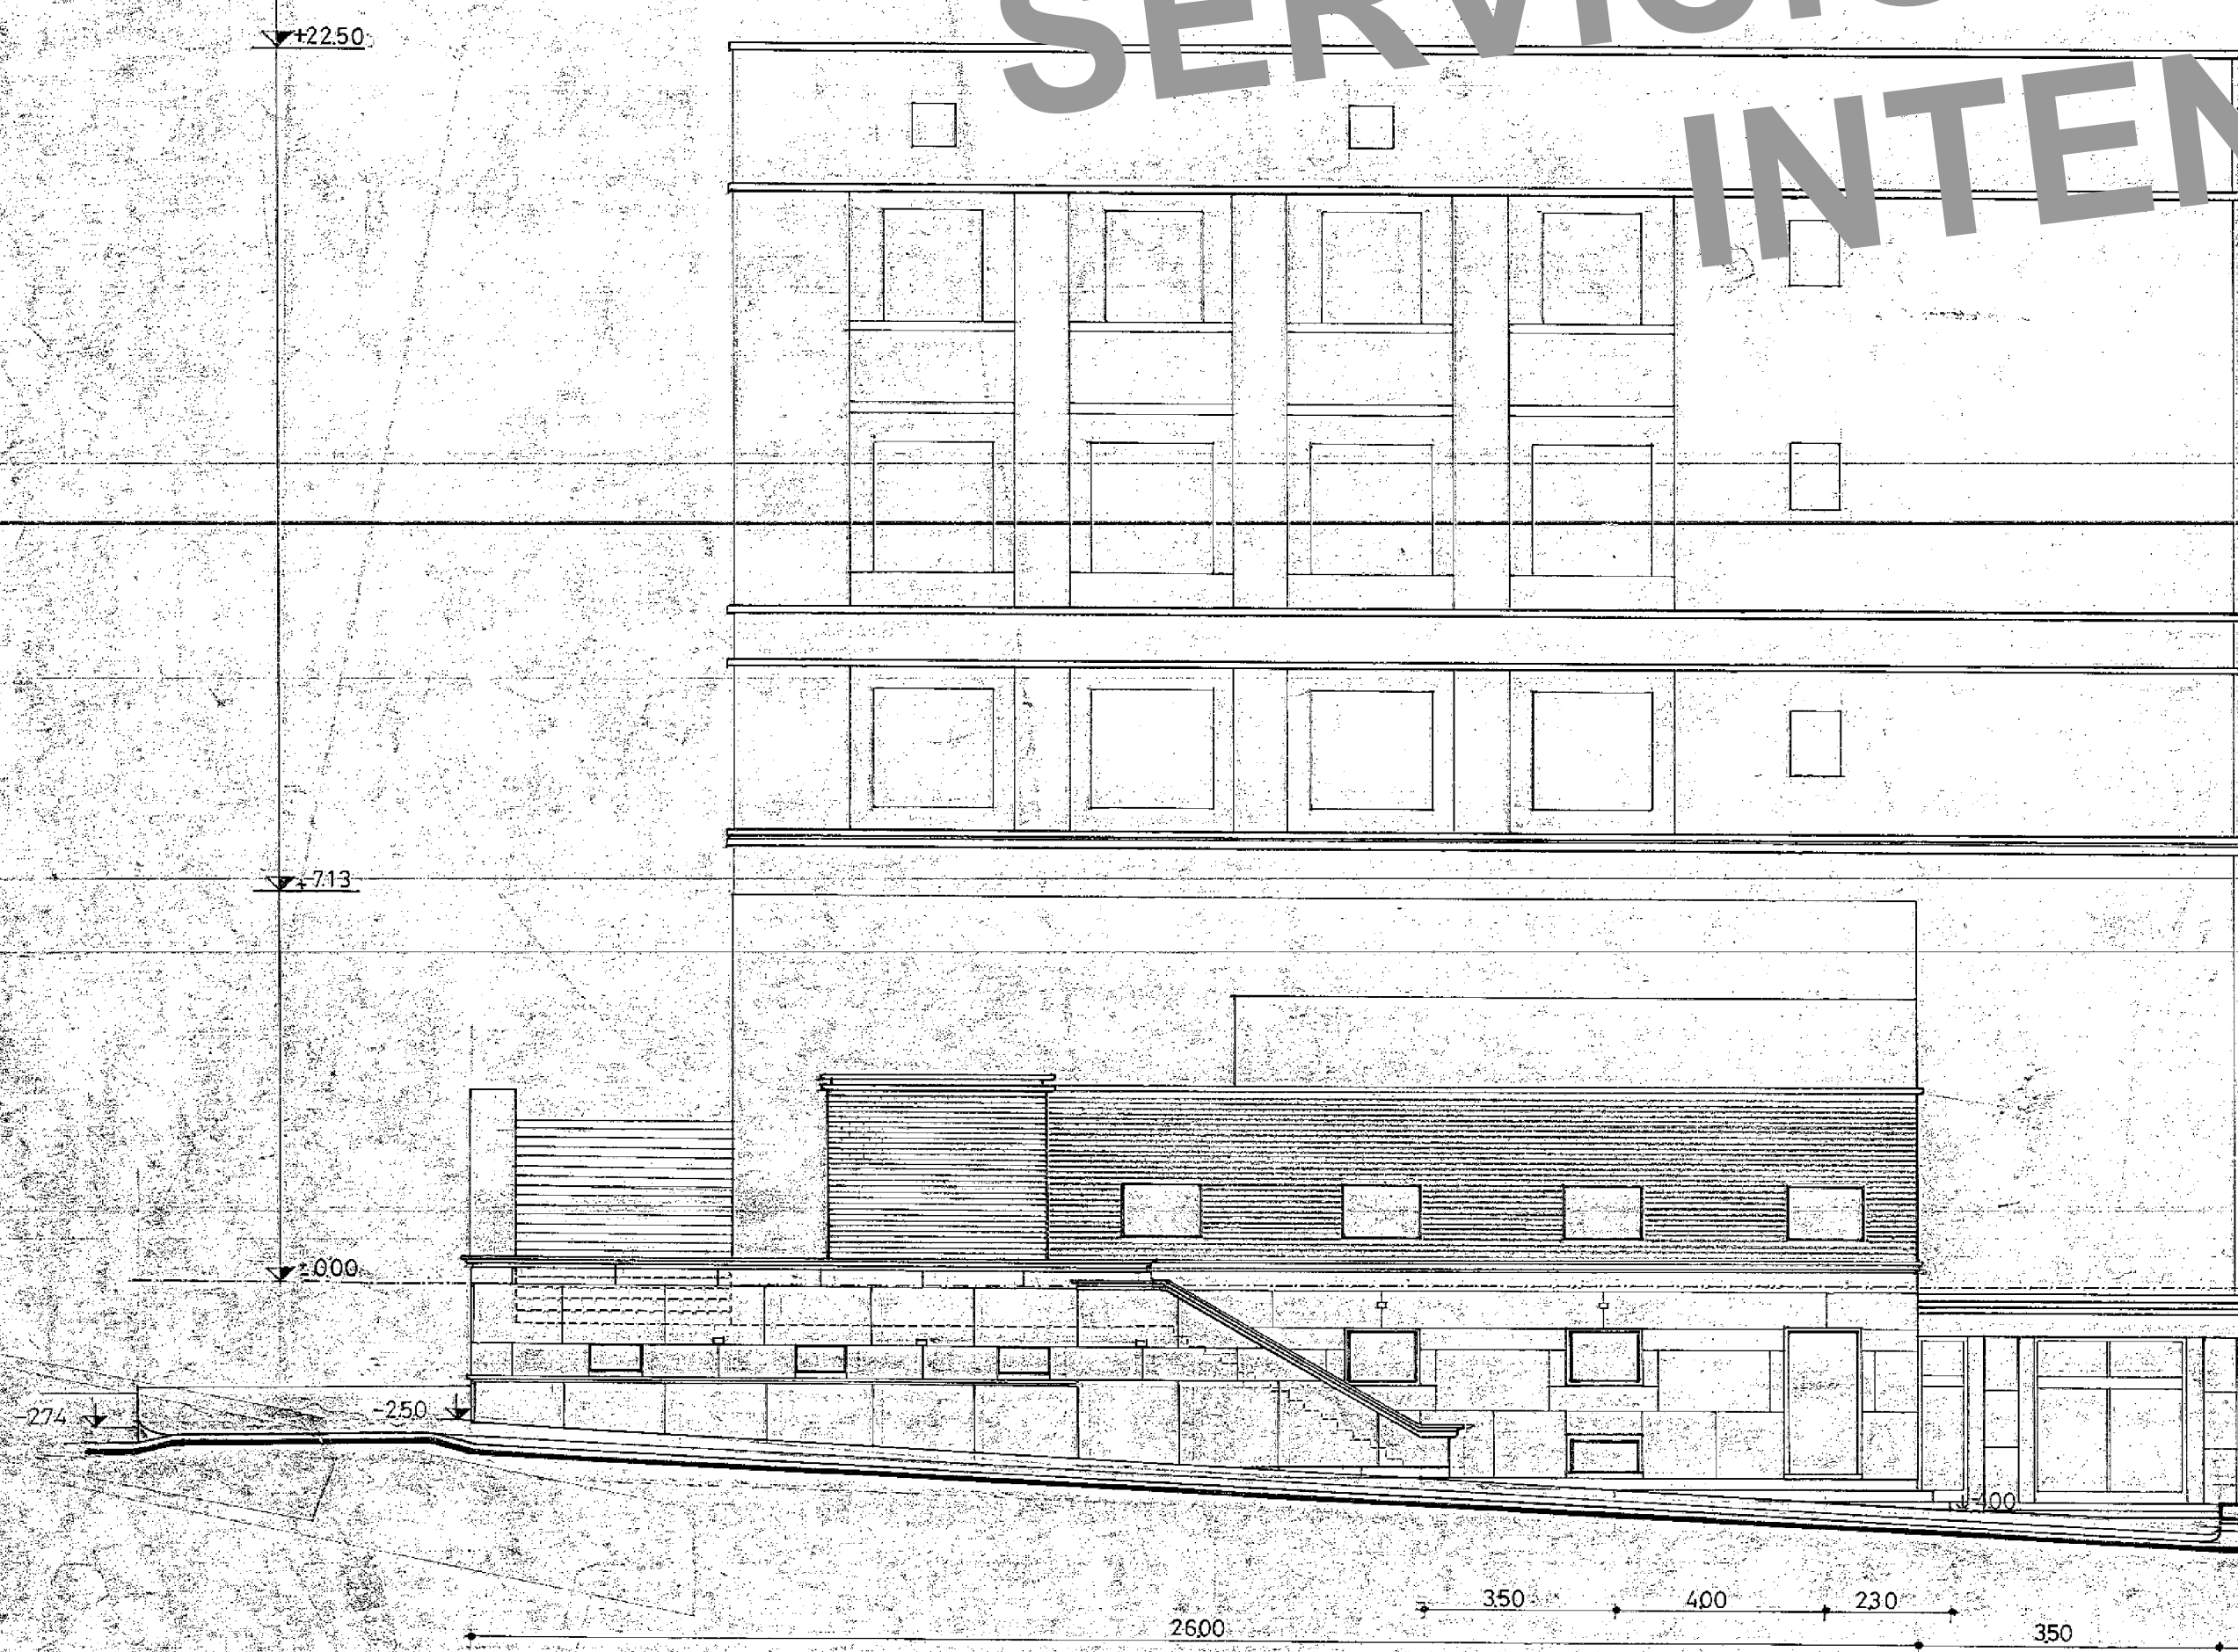

ACCESO-SORIANO  
FACHADA SUR ESC. 1/100

