

Montevideo, 16 de agosto de 2018.

ACLARACIÓN CON CONSULTA AL LLAMADO DE REFERENCIA

Ref: LICITACION N° 7/002/2018, GALICIA Y MAGALLANES, MONTEVIDEO.

PREGUNTAS

1) Medianera: cuando se pide el mantenimiento de la medianera existente con sus arcos, quisieramos saber el alcance de dicha exigencia, en la situación actual los arcos que se conservan fueron cerrados con bloques de hormigon desde su cara interna hacia la calle Galicia (foto de recaudos enviados) y por otro lado la línea de propiedad figura en la otra cara del muro medianero, se pretende que se reubique dicho muro de cierre interior a los arcos o simplemente se busca no perder la vision de la estructura testimonial de los mismo.

2) Fraccion 2: las cerchas de la cubierta de chapa de la nave ubicada en la fraccion 2 del padron se apoyan en el muro medianero anteriormente citado ubicado integramente en los limites de la fraccion 1 donde se desarrolla el proyecto del llamado.


Este techo deberia entonces desmontarse conjuntamente con la cubierta de la fraccion 1, y atendiendo a dicha situacion se consulta por la posibilidad de contar con dicho espacio para ubicacion de la grua de montaje del edificio a construir.

RESPUESTA

Con el fin de aclarar la situación se adjunta proyecto de plano de fraccionamiento de abril 2018.

Por División Planificación y Diseño.


Arq. Virginia Irazoqui

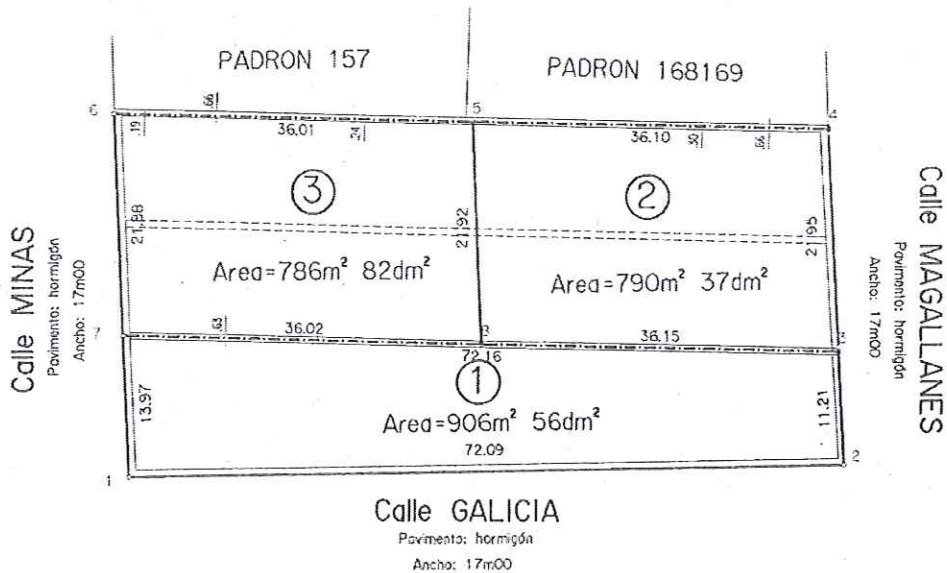

Calle GALICIA

Pavimento: hormigón
Ancho: 17m00

ESCALA 1:500



PLANILLA DE COORDENADAS

Vértice	X	Y
1	947.57	978.55
2	1019.65	980.01
3	1019.00	991.20
4	1017.83	1013.12
5	981.74	1013.74
6	945.73	1014.35
7	946.85	992.50
8	982.86	991.85

NORMAS VIGENTES	
Zonificación Primaria:	URBANO
Zonificación Secundaria:	CONSOLIDADO CENTRAL
Zonificación Terciaria:	CENTRO
Retiro Frontal:	0 m.
F.O.S.	100%

Recibido 16/8/18
8

Sibila Rodríguez Berriel
Of. Licitaciones de Obras
Div. Técnica Administrativa DGS
M.V.O.T.M.A.