Prog. 135.00

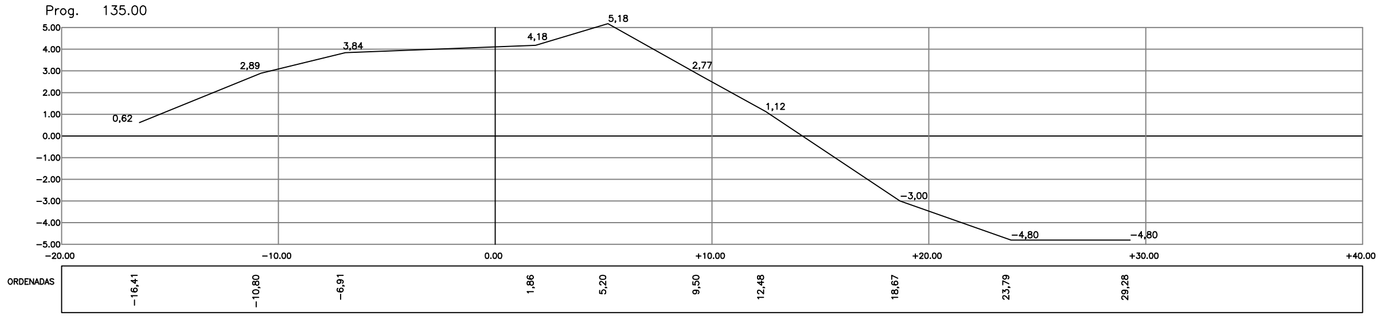

Prog. 140.00

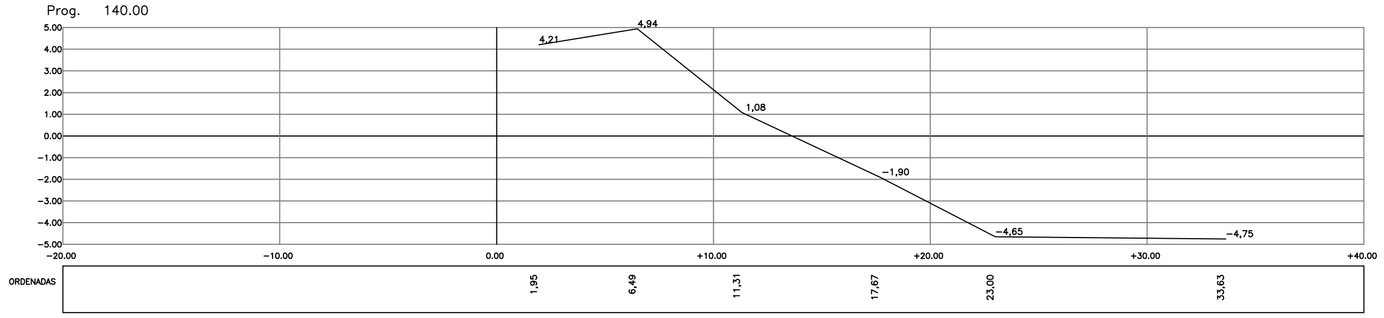

Prog. 145.00

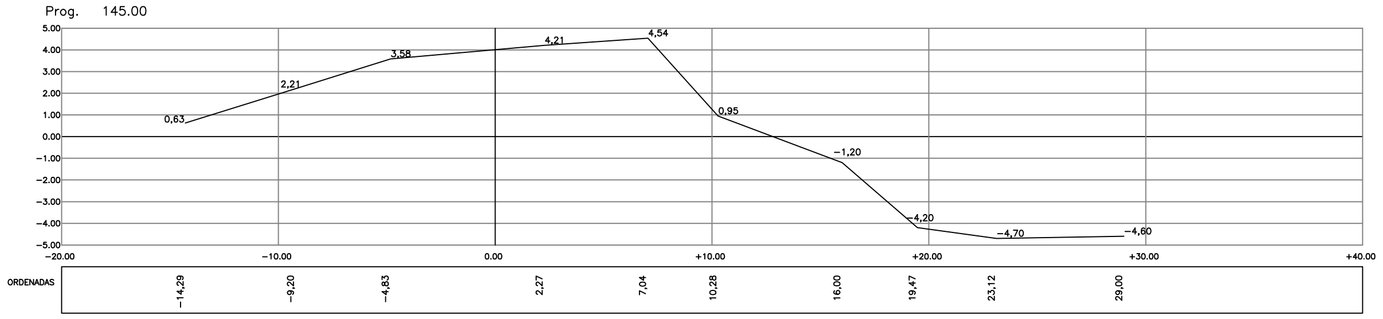

Prog. 150.00

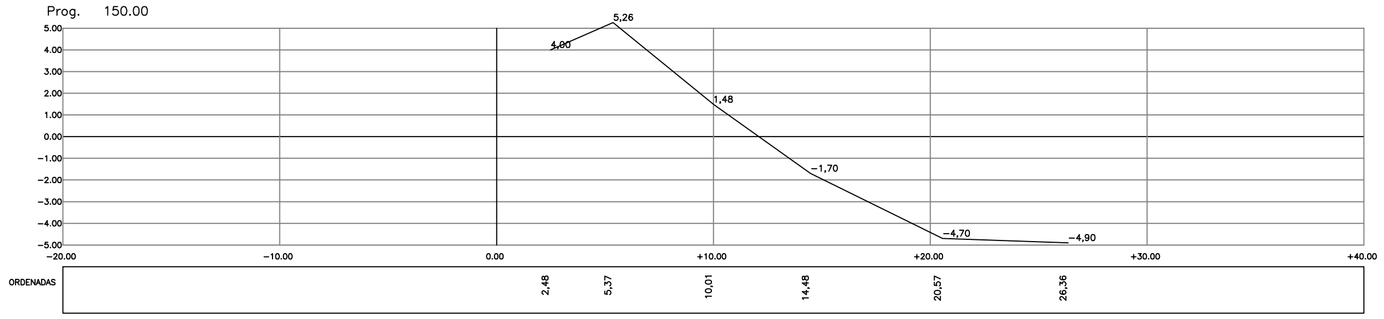

Prog. 155.00

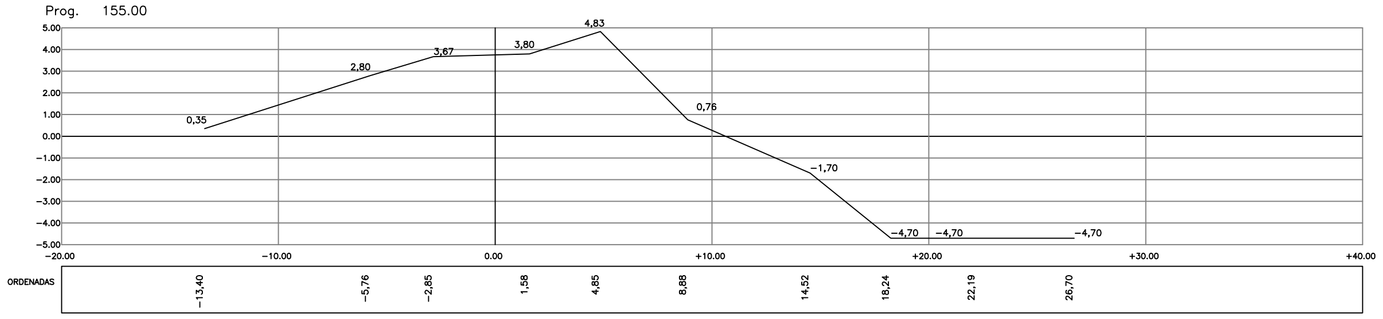

Prog. 160.00

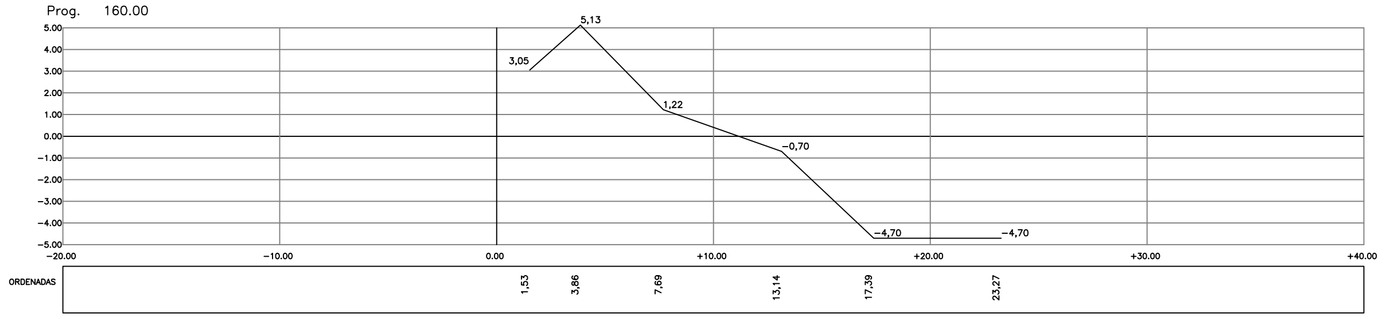

Prog. 165.00

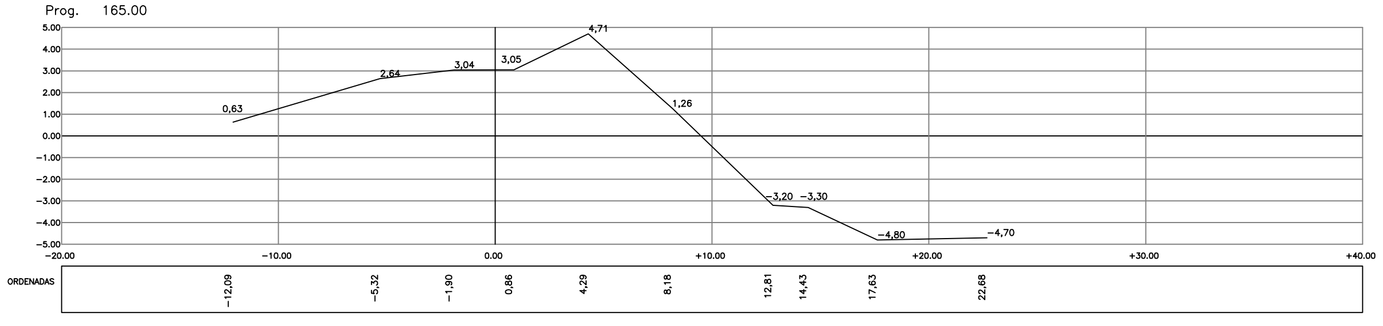

Prog. 170.00

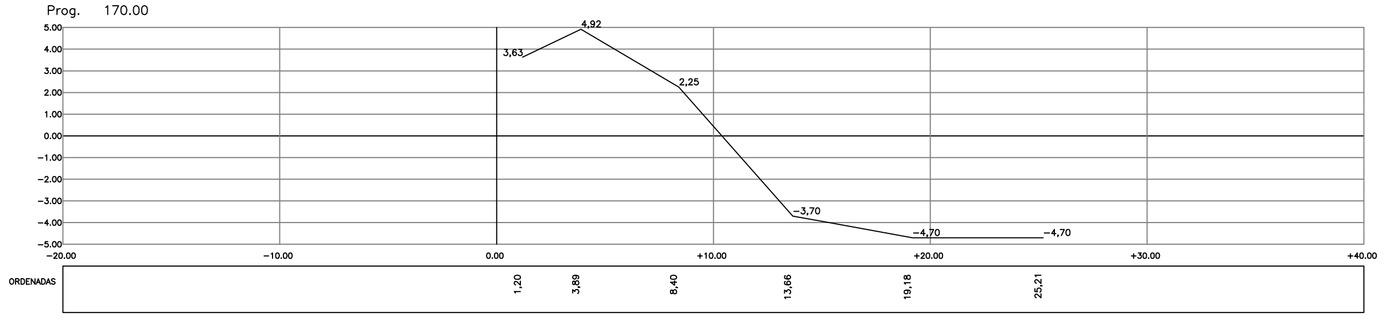

Prog. 175.00

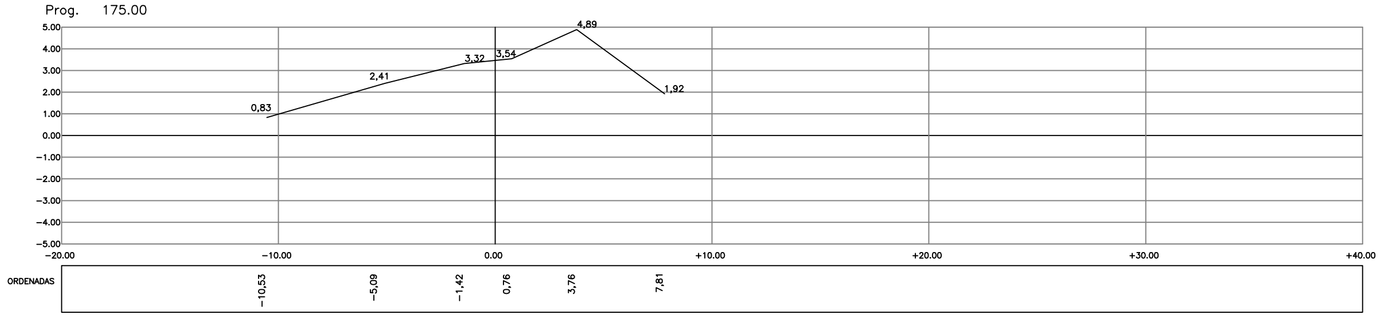

Prog. 180.00

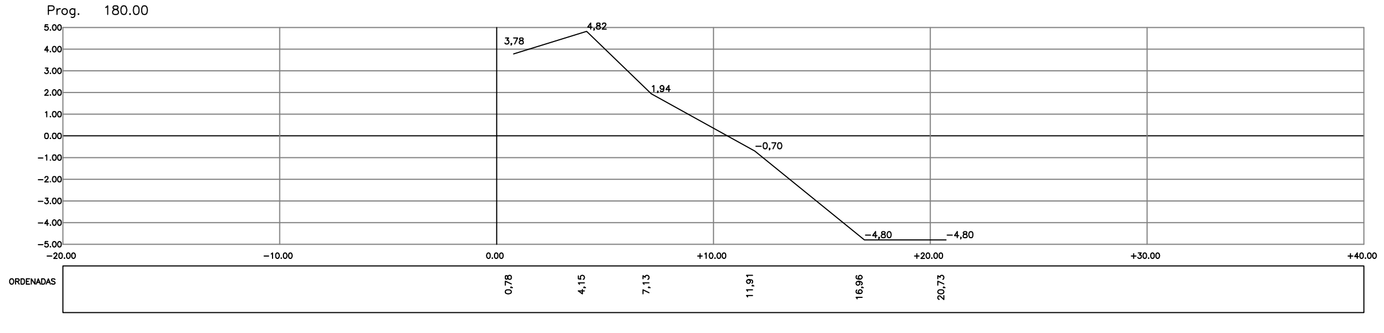

PUERTO DE PUNTA CARRETAS

PERFILES TRANSVERSALES DE LA ESCOLLERA

PROGRESIVAS 135 a 180

ESCALA 1/200	Ing. Agrim. A. Bellomo Ayte. J.C.Batista Dib. J.C.Batista	MEDICIONES: ENE–ABR 2003	LAMINA 4/6