



PLANTA

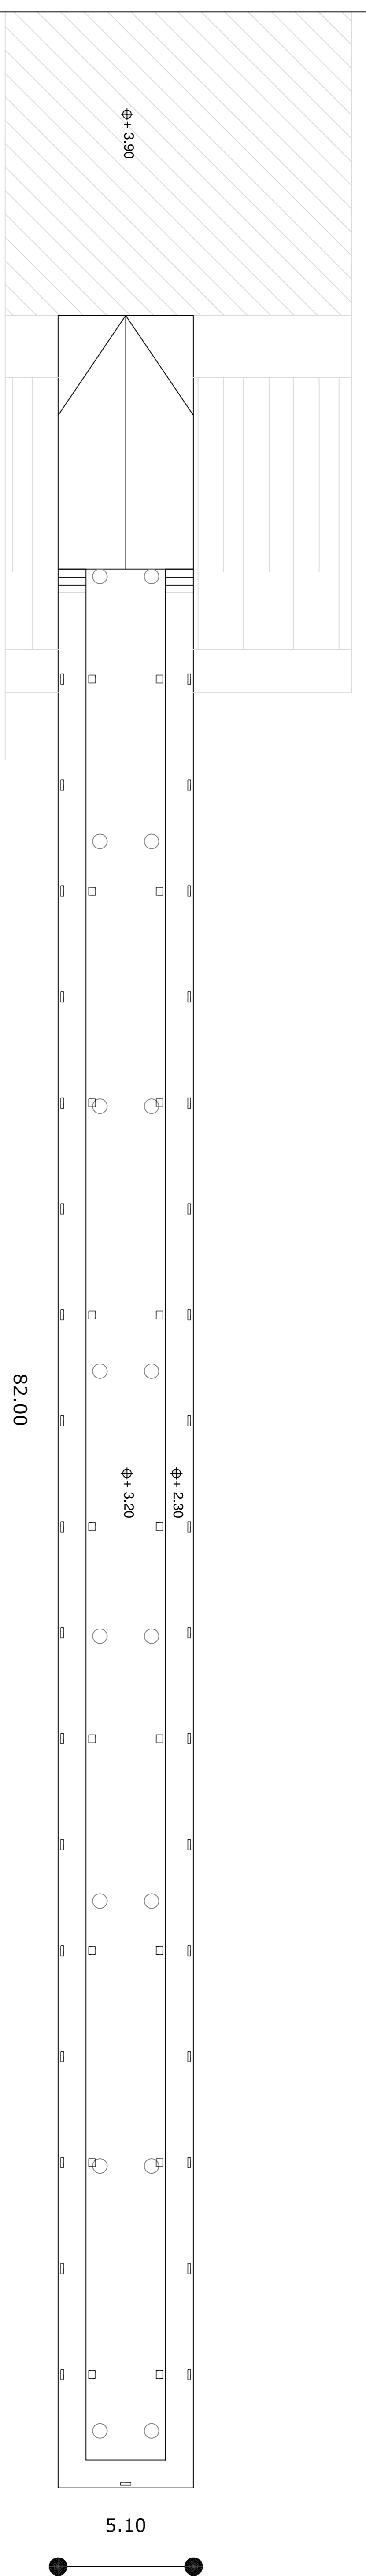


ALZADO

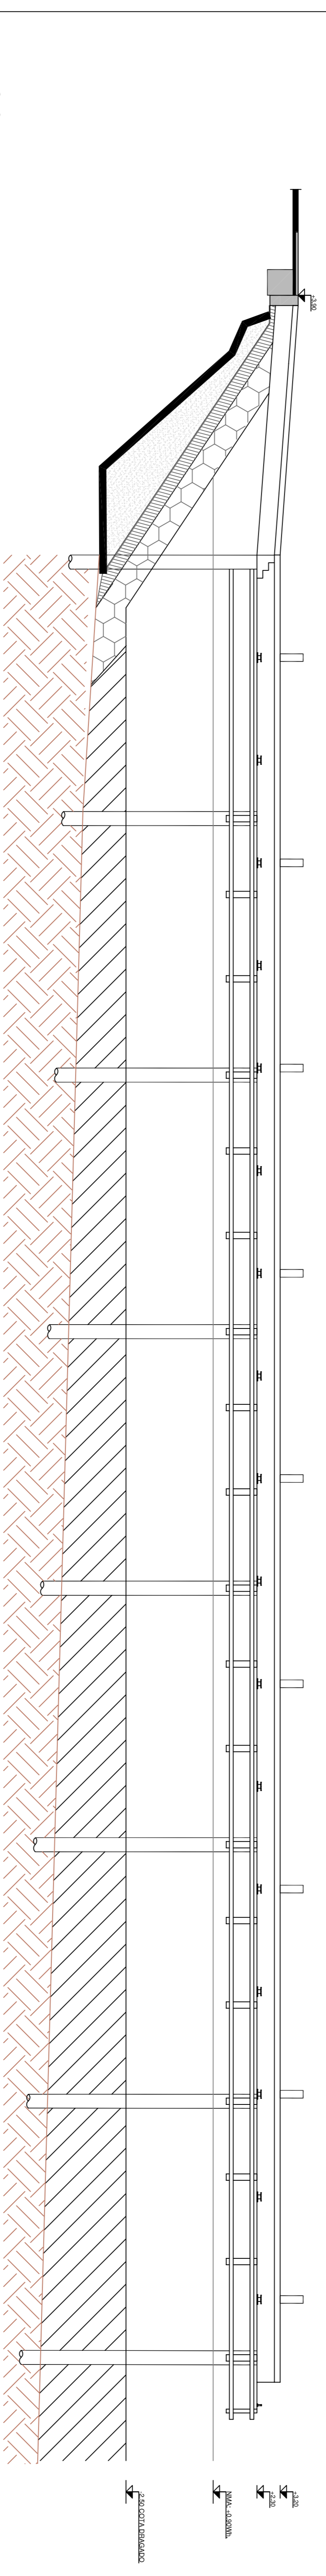

ESC: 1/125

SECCION GENERAL MARINA

ESC: 1/50

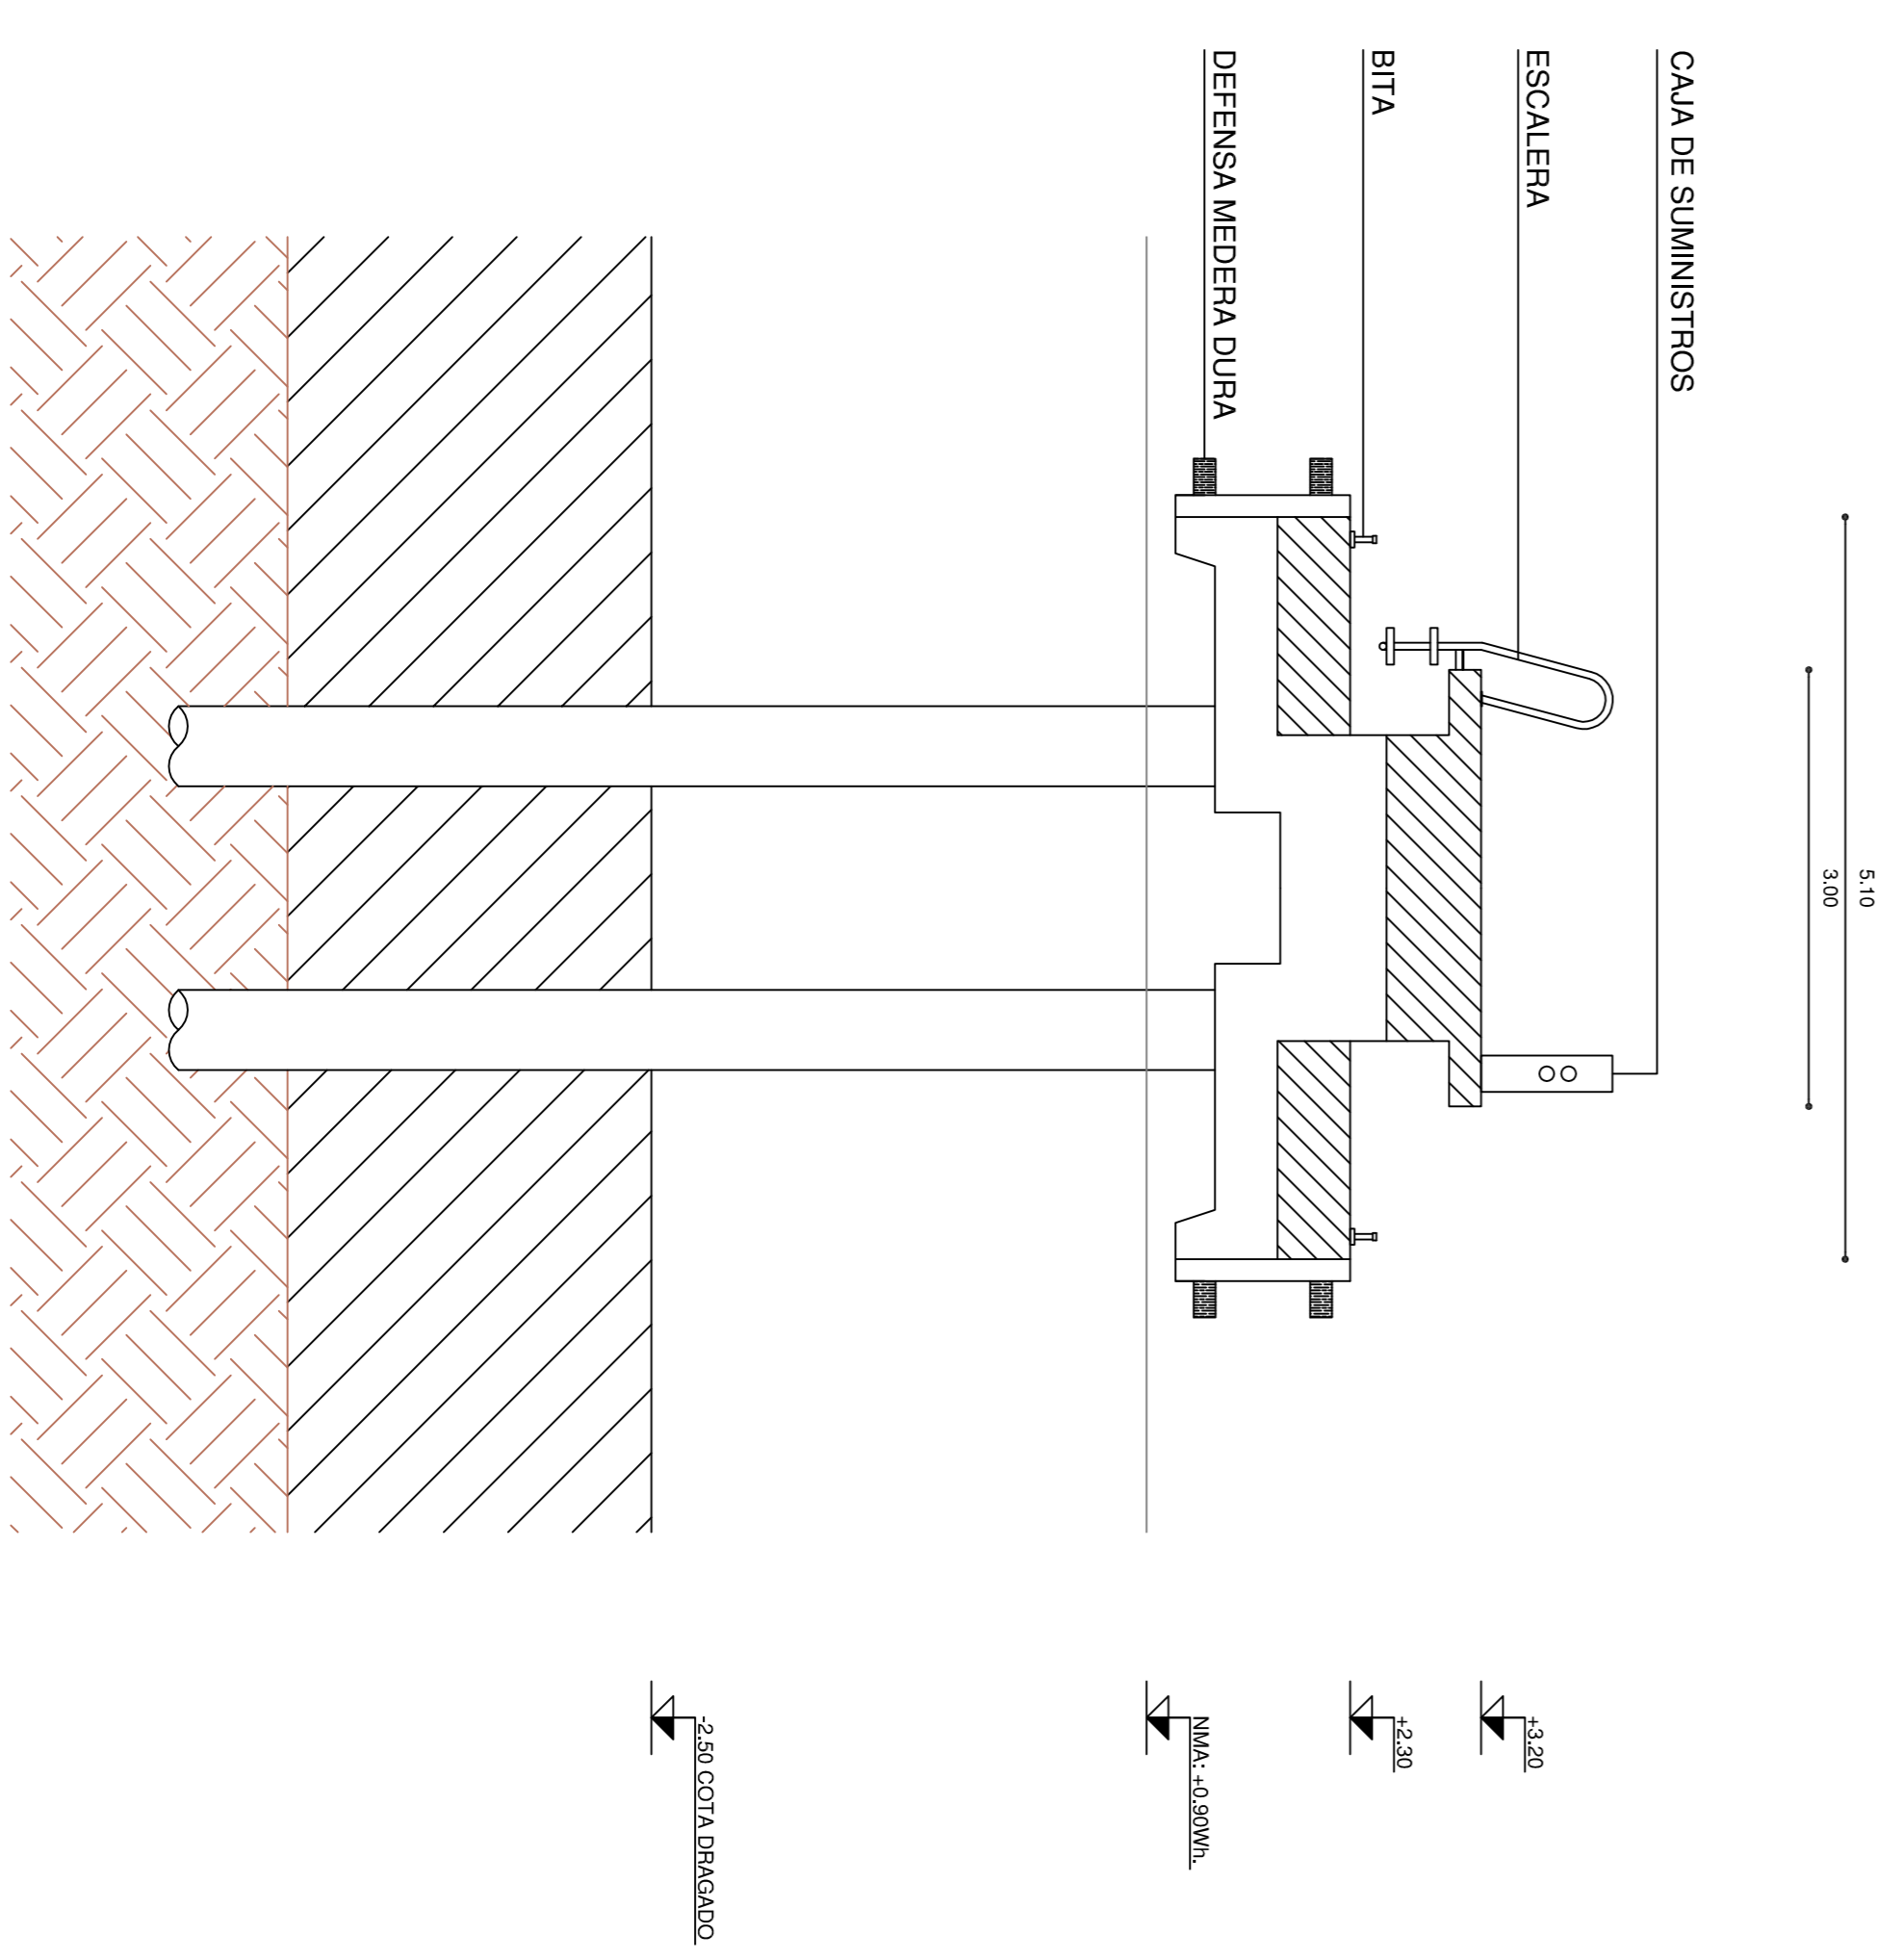

NOTA:

-  ARCILLA GRIS VERDOSA DE ALTA PLASTICIDAD
-  FIRME (ROCA O ALTERACION DE ROCA)

**MT** DIRECCION GENERAL DE OBRAS PUBLICAS  
**GPB** PORTUARIOS

MINISTERIO DE TRANSPORTE Y OBRAS PUBLICAS  
 DIRECCION NACIONAL DE HIDROGRAFIA

UBICACION: PUERTO DE PUNTA CARRETAS

OBRA READECUACION Y REFUNCIONALIZACION DEL PUERTO MARINA

DIRECTOR NACIONAL  
 Ing. Andrés Nieto

Ing. Daniel Ramos  
 GERENTE DE COORDINACION PORTUARIOS

Ing. Carlos Colom  
 GERENTE DE COORDINACION PORTUARIOS

FECHA: SETIEMBRE 2018  
 ARCHIVO CAD: ESCALA: PLANO: PLANO N° 5