SECCION GENERAL

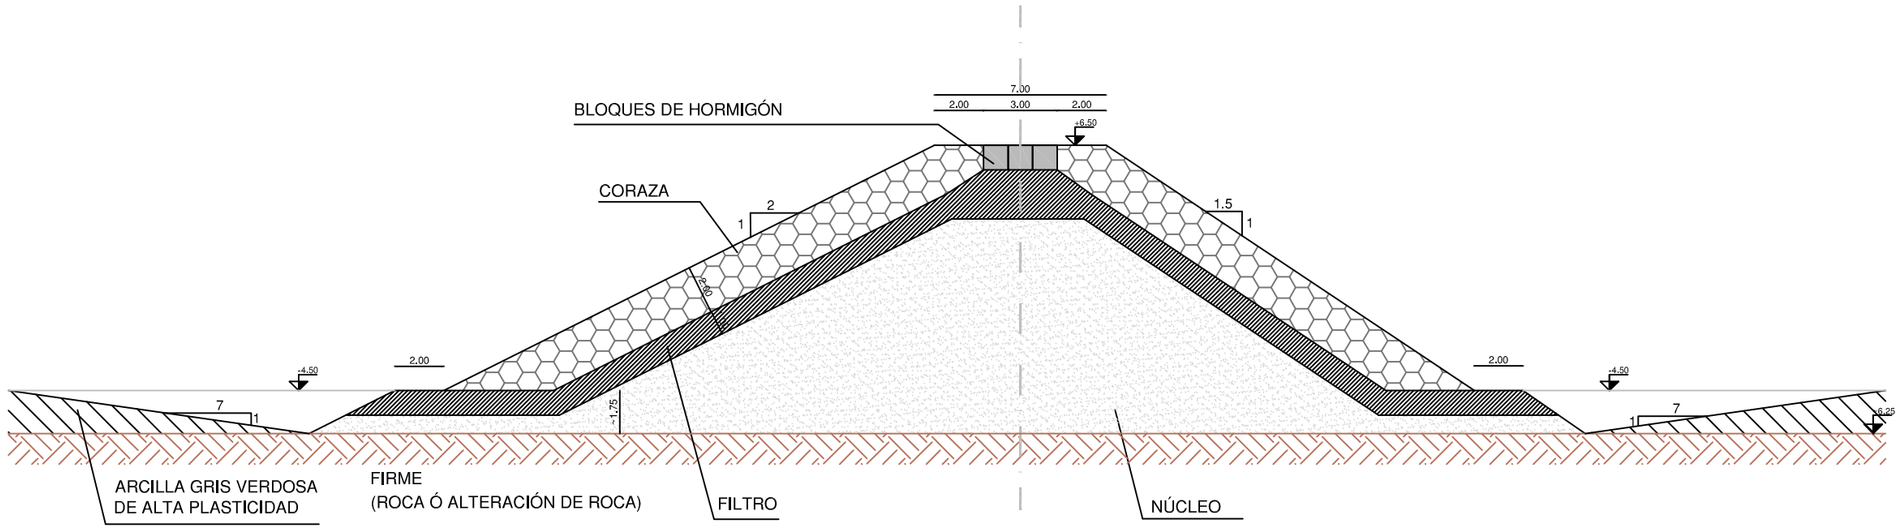

SECCION MORRO

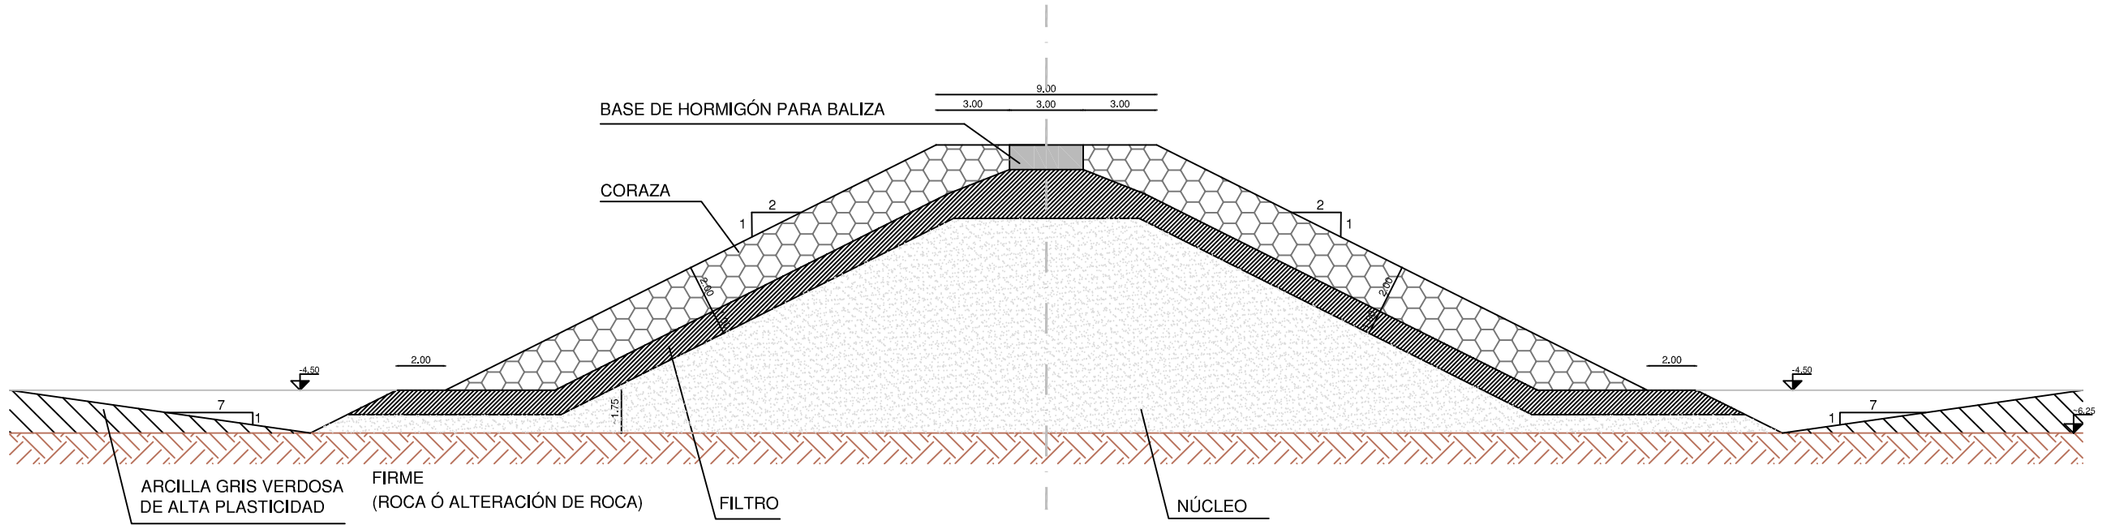

NOTA:

CORAZA: BLOQUES DE PIEDRA
CON PESO ENTRE 1.8t Y 2.6t.

FILTRO: BLOQUE DE PIEDRA
CON PESO ENTRE 0.18t Y 0.26t.

BLOQUE DE HORMIGON
ZONA CENTRAL CORONAMIENTO CUBOS DE HORMIGON
DE 1m DE LADO

MINISTERIO DE TRANSPORTE Y OBRAS PUBLICAS
DIRECCION NACIONAL DE HIDROGRAFIA

UBICACIÓN: **PUERTO DE PUNTA CARRETAS**

OBRA READECUACION Y REFUNCIONALIZACION DEL PUERTO
ALTERNATIVA PROLONGACION ESCOLLERA - SECCIONES

DIRECTOR NACIONAL
Ing. Andrés Nieto

Ing. Daniel Hasard
Arq. Marcelo López

Ing. Carlos Colom
GERENTE DE COORDINACION PLANEAMIENTO Y PROYECTOS PORTUARIOS

Ing. Daniel Ramos
GERENTE DE OBRAS

Ayud. Téc. Angela Souza

FECHA: SETIEMBRE 2018
ARCHIVO CAD:
ESCALA: 1:250
PLANO:
CÓDIGO:
PLANO Nº: 9