




CALLE COLONIA

AVDA. LIBERTADOR

PLANTA NIVEL 1
ESC. 1/75

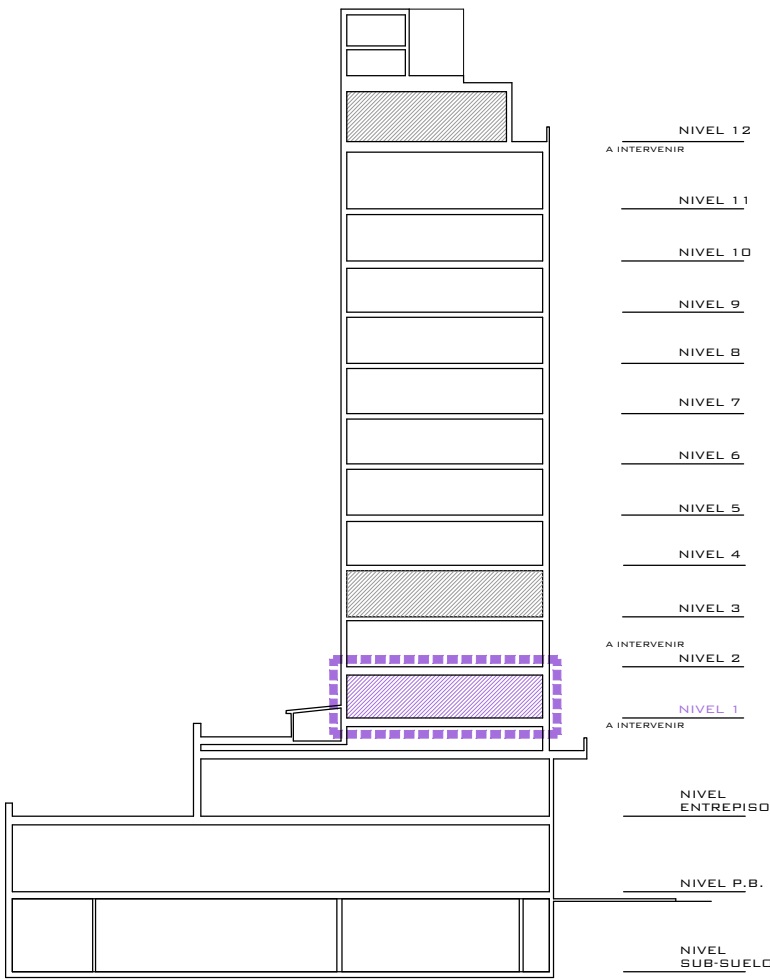

REFERENCIAS RELEVAMIENTO SANITARIA

- CDVLL - Columna de ventilación y de lluvia.
- CDV - Columna de ventilación.
- PPTF - Polipropileno termofusionado.
- PPS - Polipropileno sanitario.
- HF - Hierro fundido.
- HG - Hierro galvanizado.

| | | | |
|--|--------------------------|--|------------|
| | | CONSEJO DIRECTIVO CENTRAL | |
| ADMINISTRACIÓN NACIONAL DE EDUCACIÓN PÚBLICA | | DIRECCIÓN SECTORIAL DE INFRAESTRUCTURA | |
| | | ÁREA DE PROYECTOS | |
| OBRA: | SEDE CENTRAL CO.DI.CEN | LOCALIDAD: | MONTEVIDEO |
| FECHA: | 01/05/2019 | DEPARTAMENTO: | MONTEVIDEO |
| ESCALA: | 1:75 | | |
| PLANO DE: | ALBANILERÍA RELEVAMIENTO | LAMINA No: | L 01 |
| PRIMER NIVEL | | | |
| ARQUITECTO: | GUSTAVO DOS SANTOS | FIRMA: | |
| AYTE. DE ARQTO.: | CARLA FIRRO | FIRMA: | |
| TECNICO: | | FIRMA: | |
| PROYECTANTE: | | FIRMA: | |