


DETALLE

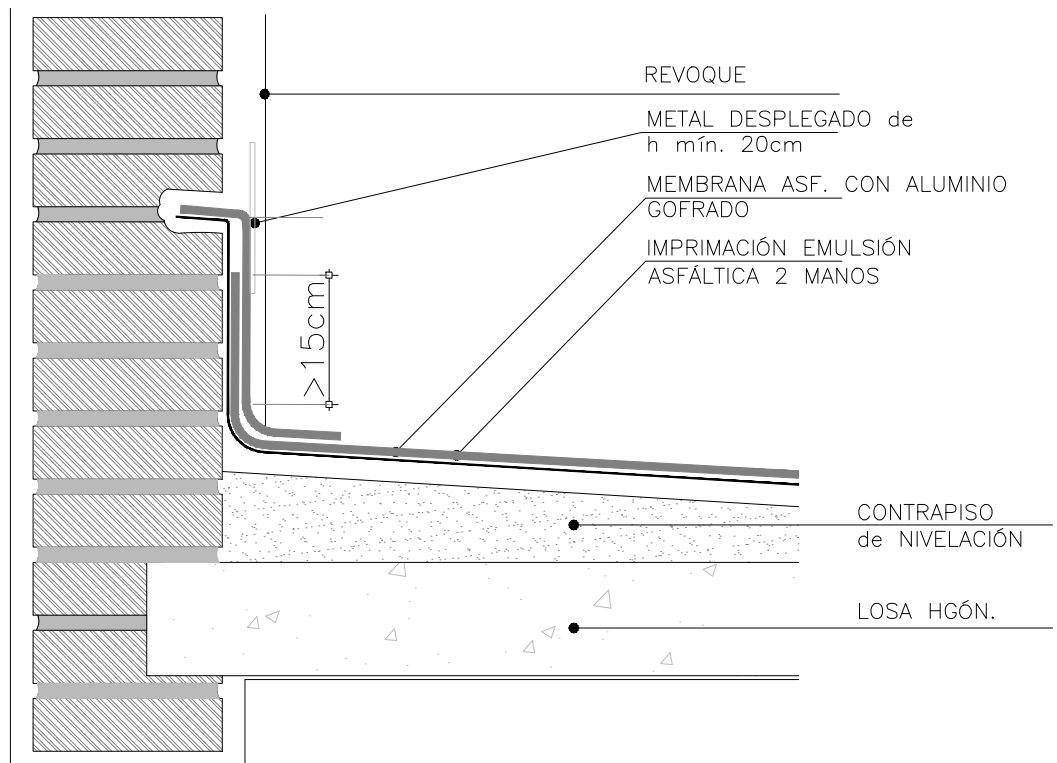

P O D E R J U D I C I A L			
Obra:	Jdo.Ldo.Rocha 3º y 4º Tº		Rubro:
Ubicación:	Gral. Artigas Nº 83 esq. Rincón		Albañilería
Fecha:	30/07/2019		Arquitecto: Daniela Gallardi
		Ayudante: Ana Laura Curbelo	Escala: 1:10
		ARCHIVO:	L3