


SECTOR A
ÁREA 150m2

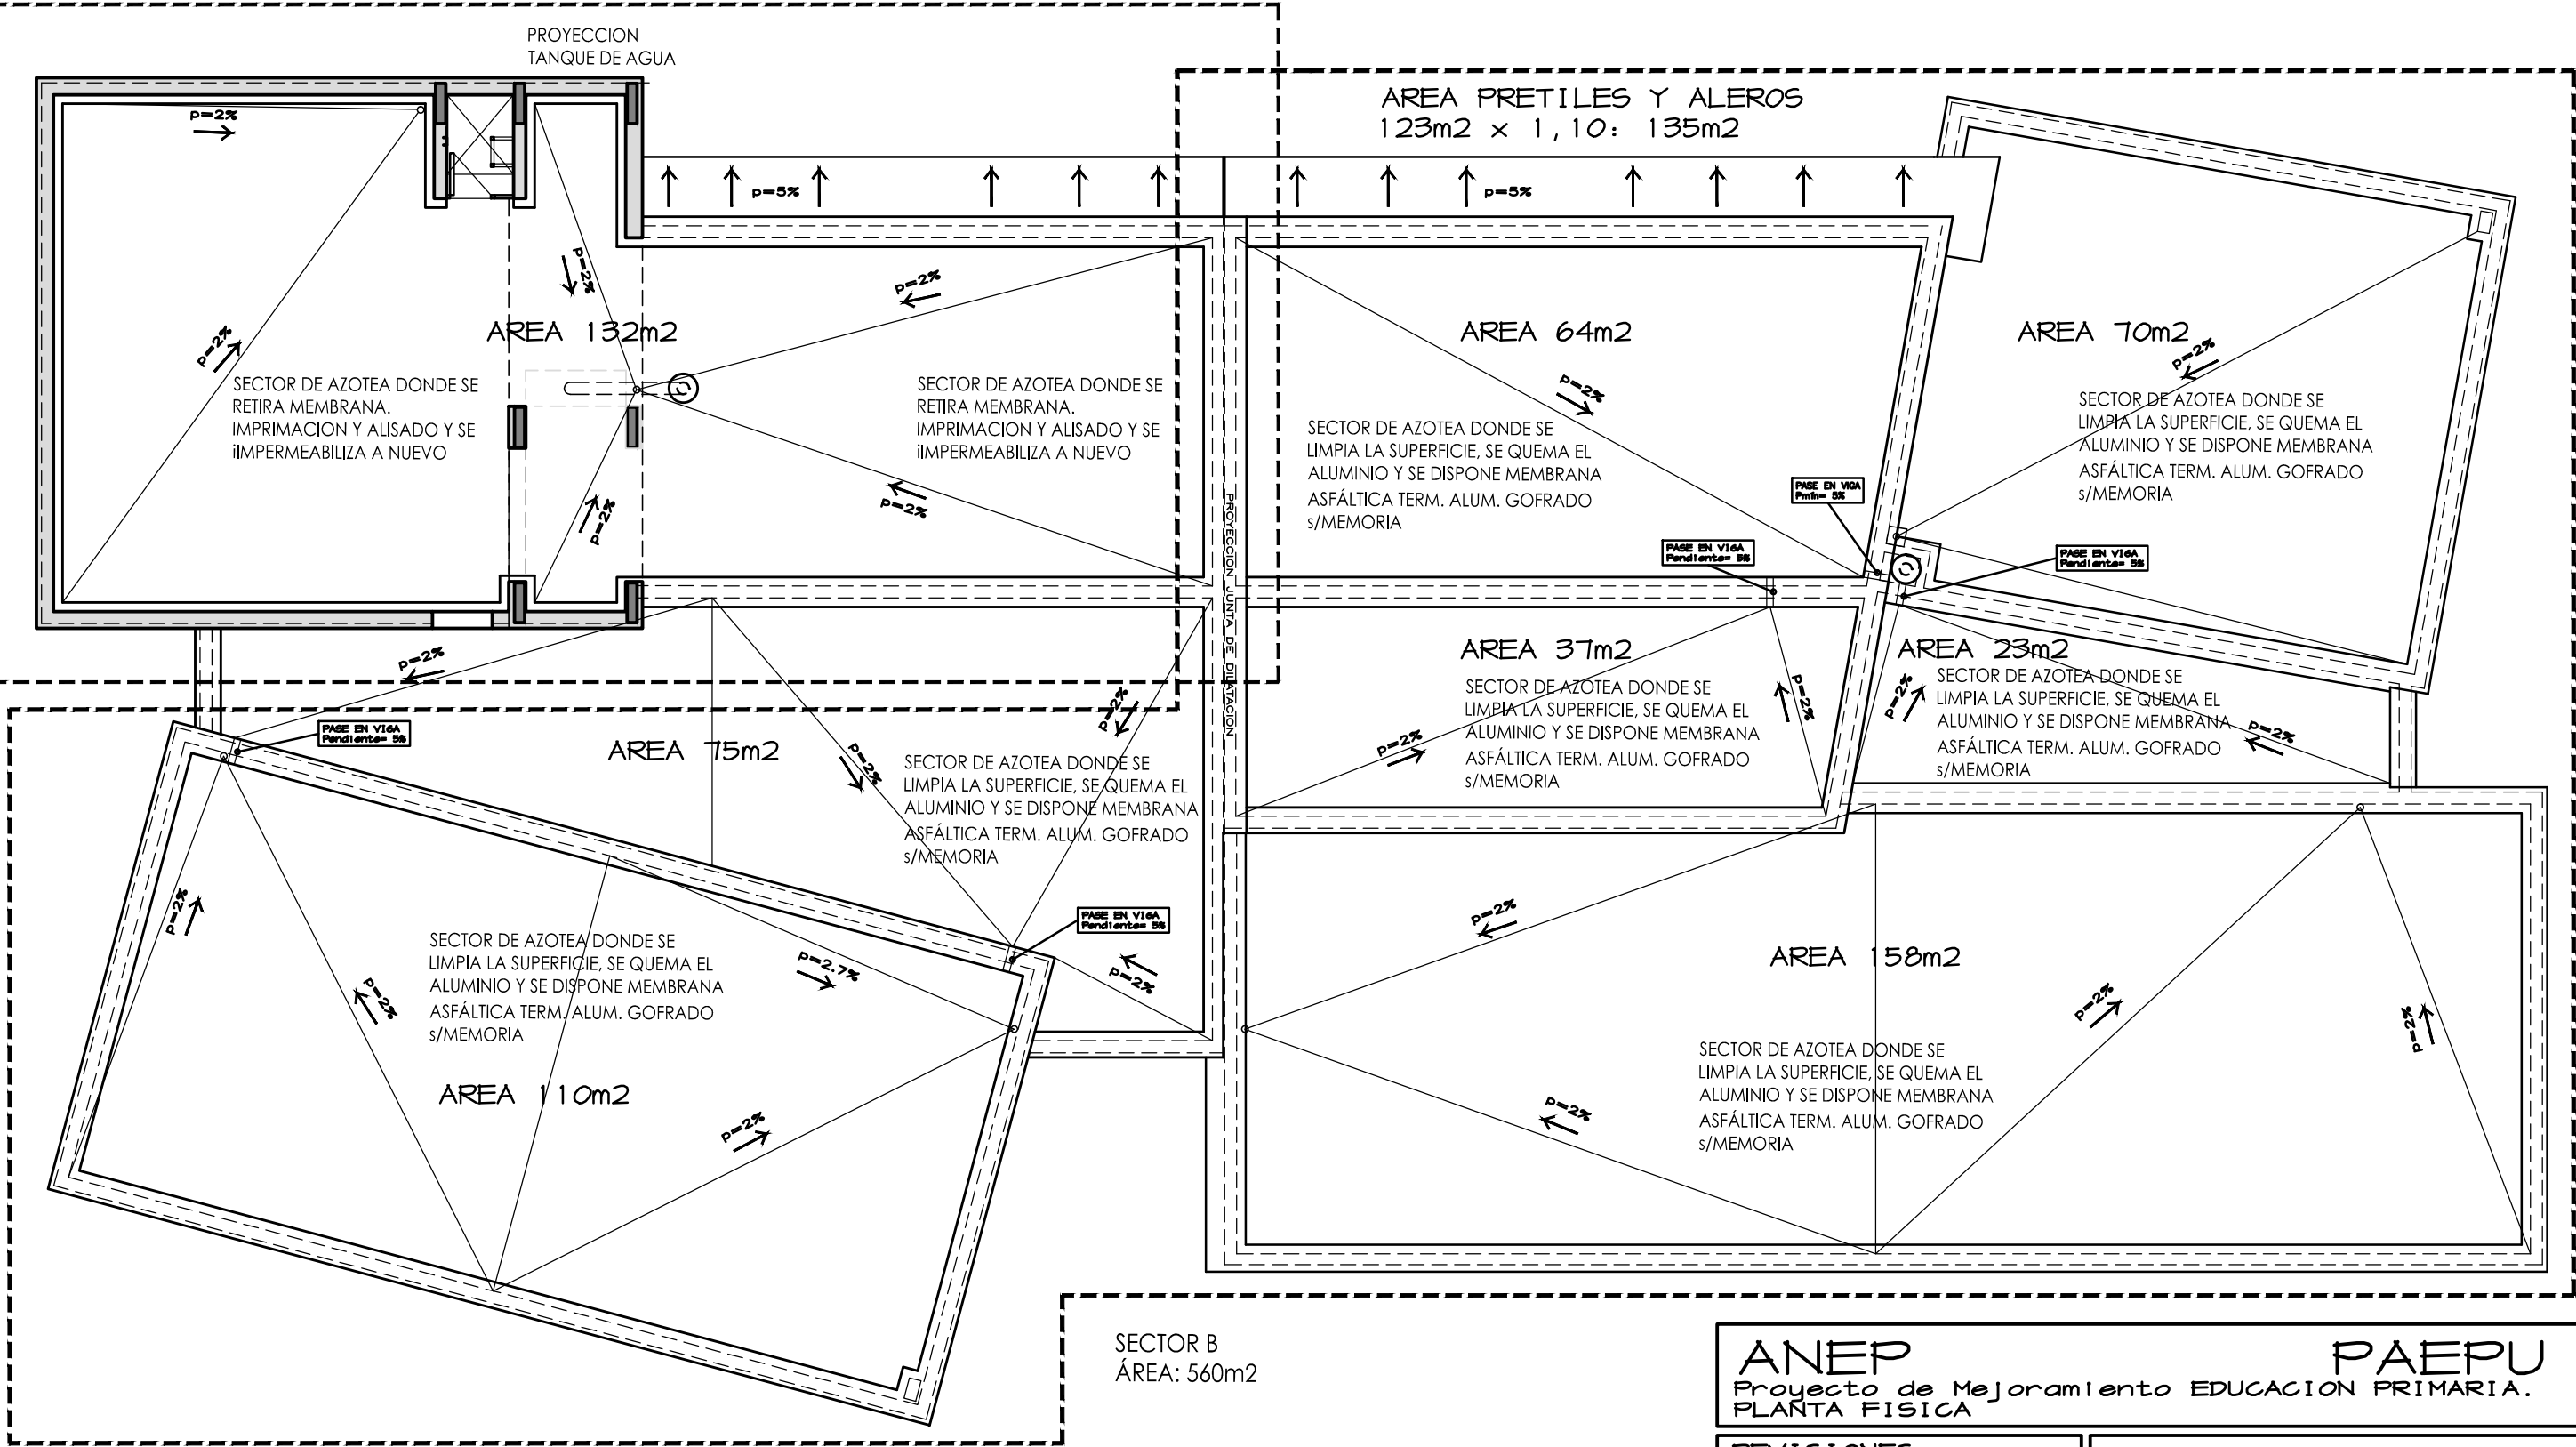

SECTOR A - AREA 132m2 x 1,10
(PRETILES) 145m2.

SECTOR B - AREA 537m2 x 1,10
(PRETILES) 590m2.

ANEP

Proyecto de Mejoramiento EDUCACION PRIMARIA.

PLANTA FISICA

REVISIONES

fecha	tecnico

OBRA: ESCUELA No. 330 MARONAS
depto. de MONTEVIDEO.

PLANTA DE TECHOS

escala 1/100

A 1