CEIP
Consejo de Educación Inicial y Primaria

DIVISIÓN MANTENIMIENTO Y OBRAS MENORES

DEPARTAMENTO MONTEVIDEO
LOCALIDAD UNIÓN
ESCUELA NUMERO 19–76

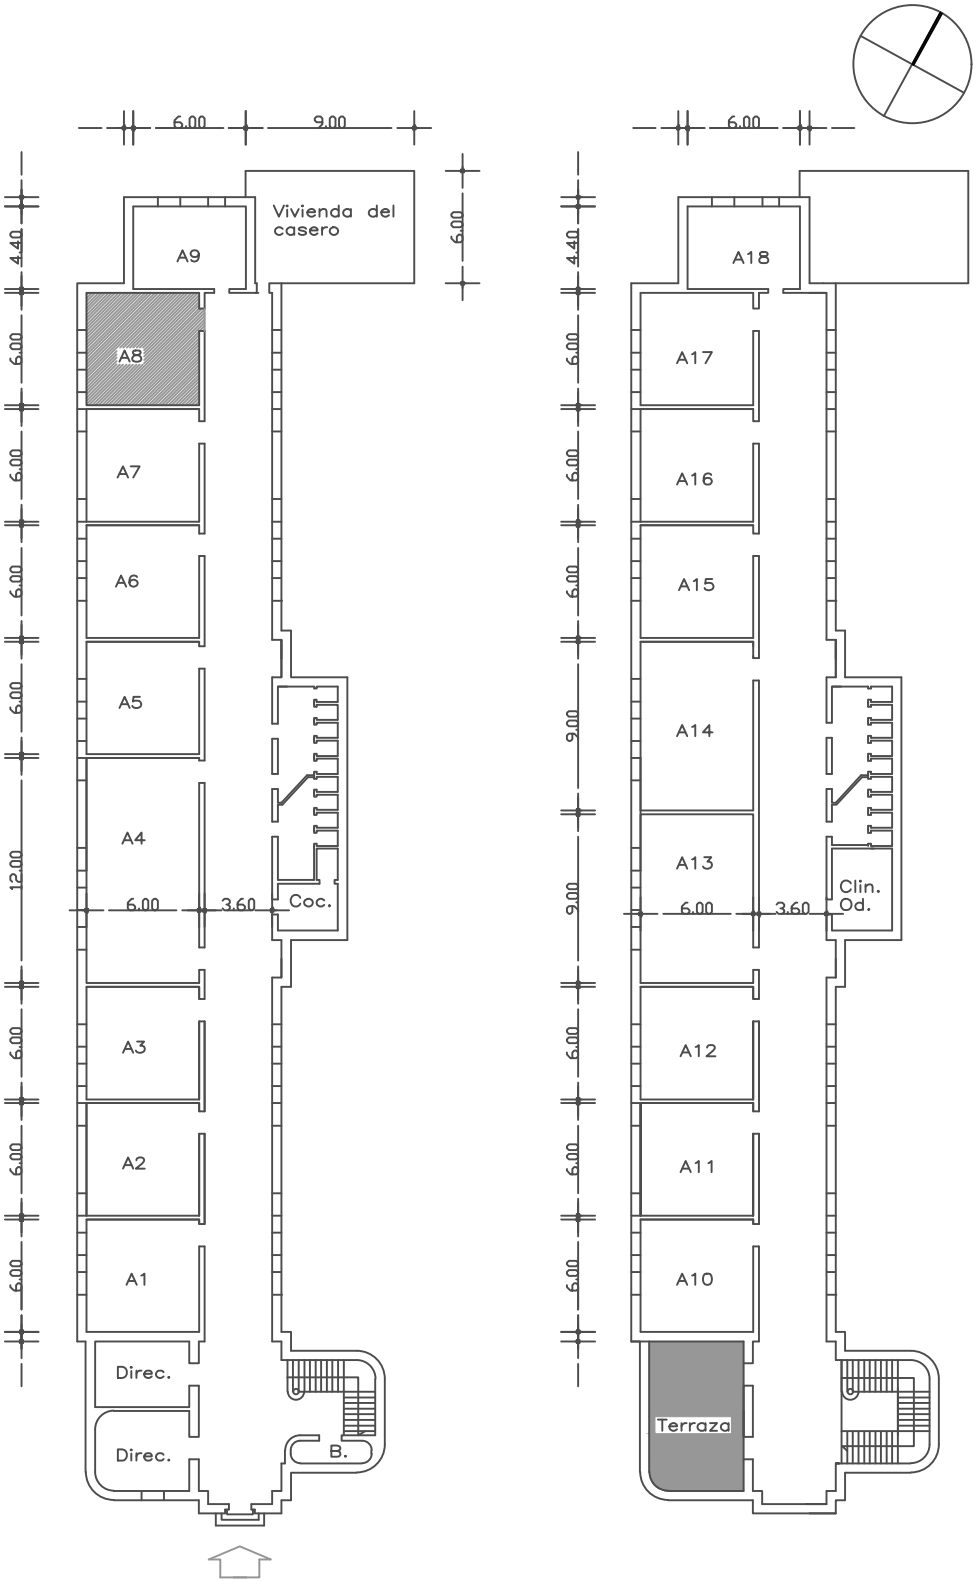

PLANTA BAJA

PLANTA ALTA

Pavimento de madera a sustituir 37 mc.

Terraza a pavimentar 40 mc.

PLANTA GENERAL

escala 1:400