



Planta de techos nivel +10,57

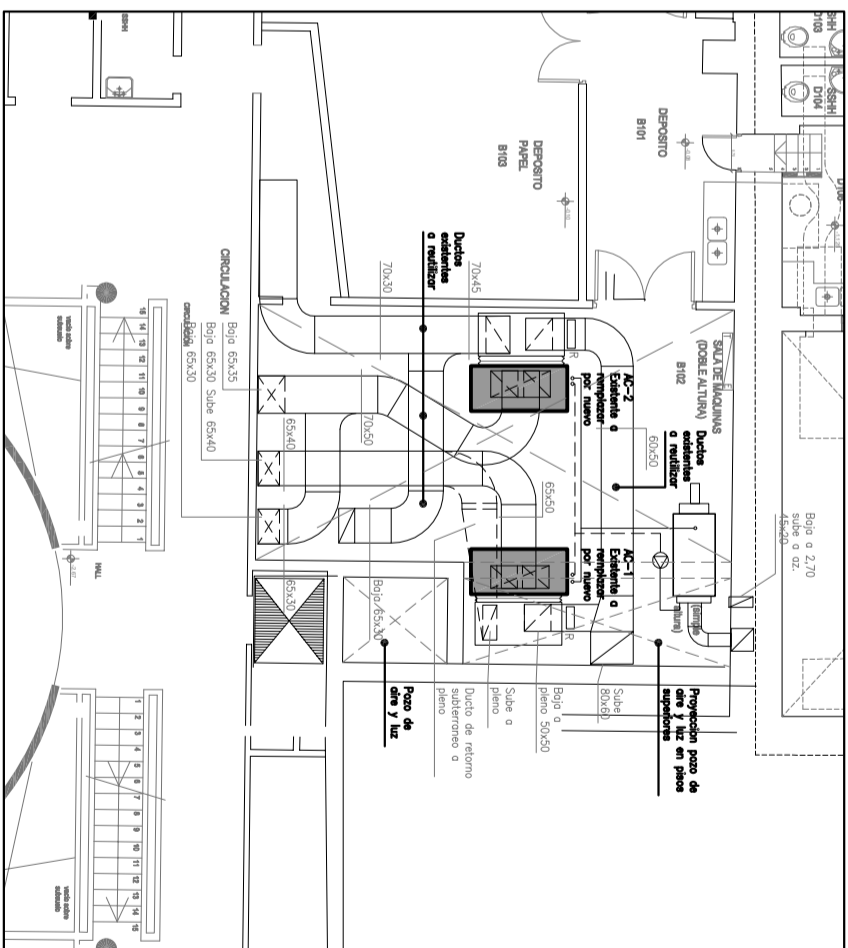

Planta nivel -0,08

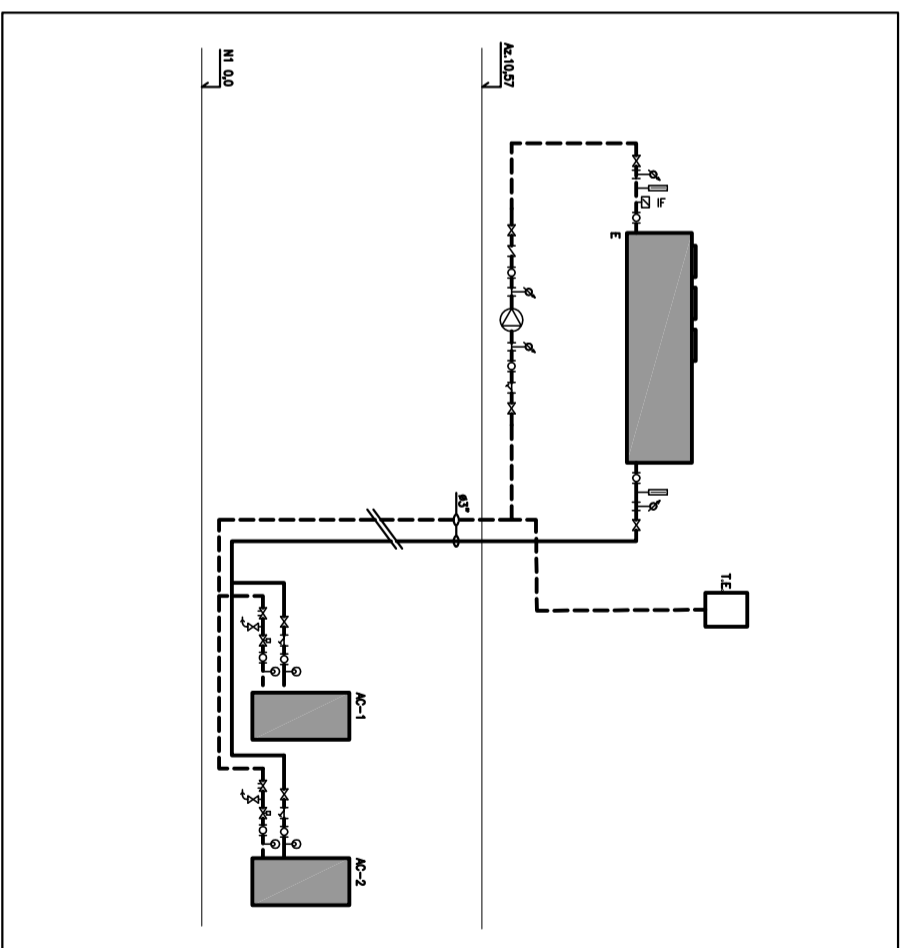

Esquema de principio

Ing. L. Lagomarsino & Asoc.

Hurlingham 3433 | CP11300 | Montevideo - Uruguay  
 (598) 2628 4806 | 2628 3550 (fax)  
 estudio@lcomar.com | www.lcomar.com

escala: 1/100

ACONDICIONAMIENTO  
 TÉRMICO Y VENTILACIÓN

OBRA  
 Junta Departamental Montevideo

LÁMINA  
 PLANTAS

No  
 AT-01