
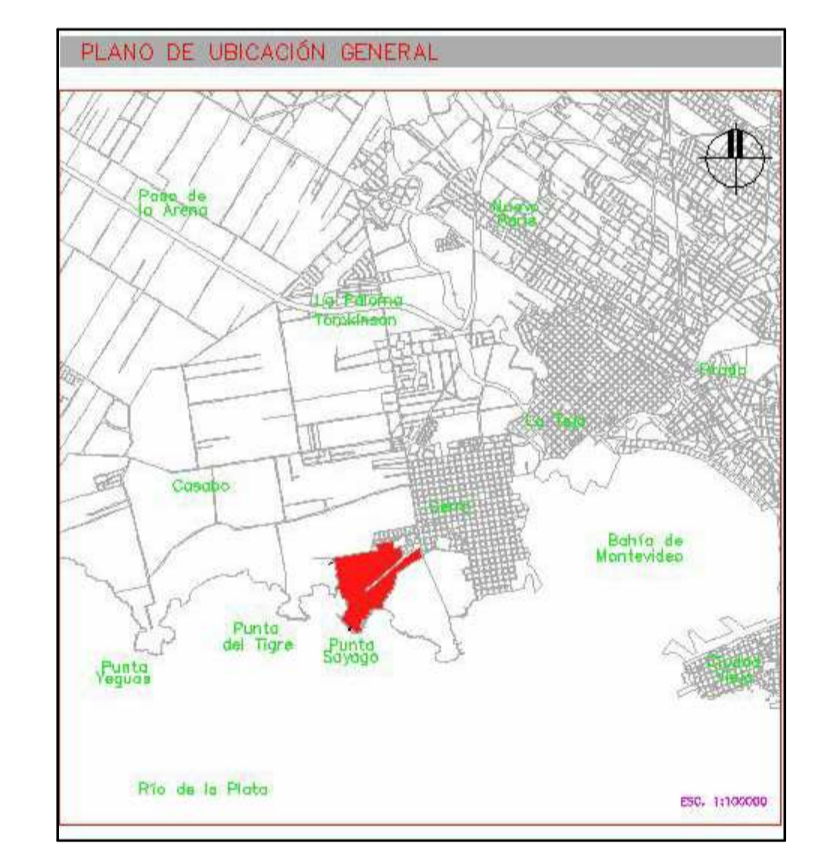


PUERTO PUNTA DE SAYAGO - PUERTO DE MONTEVIDEO

PLANTA TRATAMIENTO RESIDUOS

LIMITES DEL AREA DE EMPLAZAMIENTO

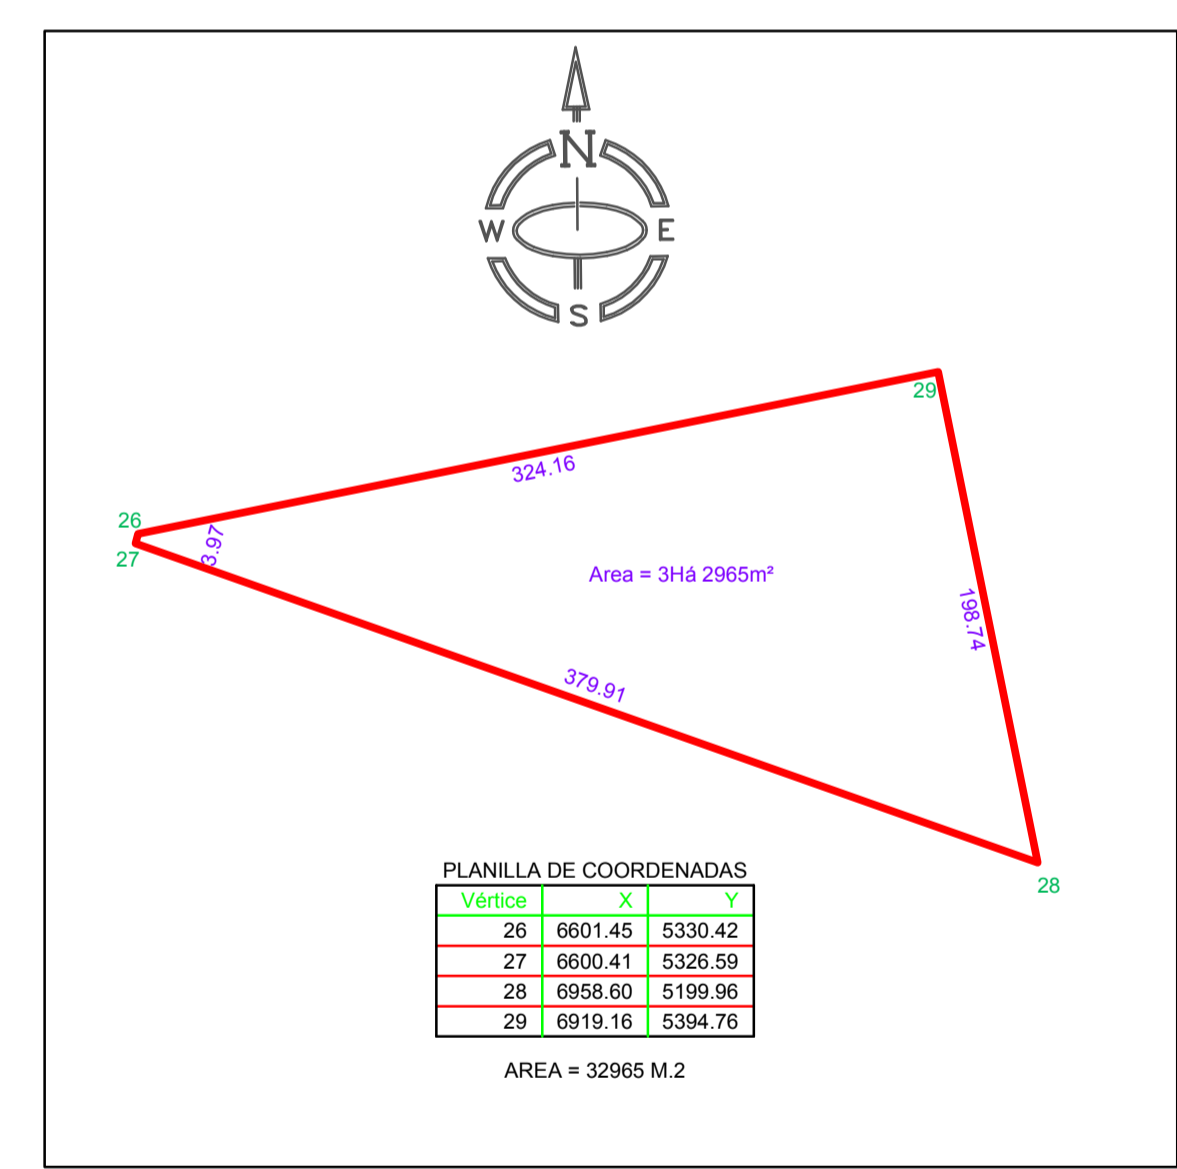

-SISTEMA DE REFERENCIA PLANIMETRICO:
LOCAL TM (CERRO PRU) - ALTIMETRICO: PRH (ex Wharton).
SISTEMA REGIONARIO8 MRGAUVD

Projection properties

General

Name: **Equador 8408**

Type: **TM**

Falco Easting: **7000.0** m

Falco Northing: **5000.0** m

Latitude of Origin: **34° 53' 43.74523" S**

Central Meridian: **56° 15' 26.08574" W**

Zone Width: **3° 0' 0.0"**

Scale Factor at Origin: **1.0**

Last Modified: **23Feb-2011 13:51:45**

Aceptar Cancelar

PLANO DE MENSURA DE AREA PARA PLANTA TRATAMIENTO Y ENERGIA DEL PUERTO DE MONTEVIDEO-PUNTA SAYAGO

Departamento: **MONTEVIDEO**

Localidad Catastral: **MONTEVIDEO**

Fabian D. Barbato
Ingeniero Agrimensor Mat.No. 749

Fecha: **05 DICIEMBRE 2018**

ESCALA **1:3000**