
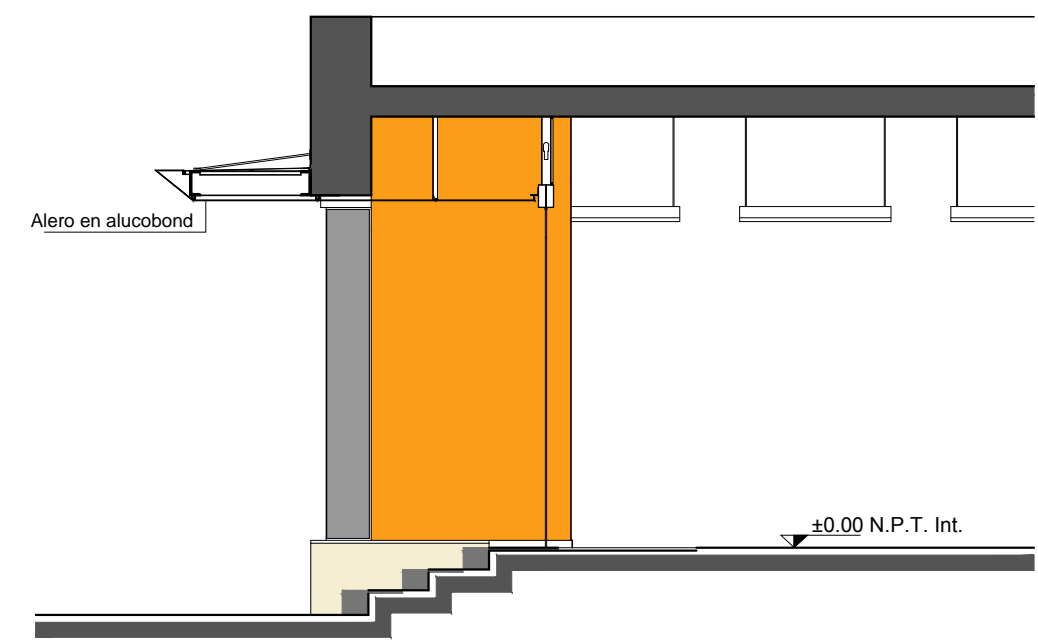


Plano ubicacion Esc 1:1000


Antecedentes:
plano N° 21617 (archivo técnico)
Plano de mensura N° 15417

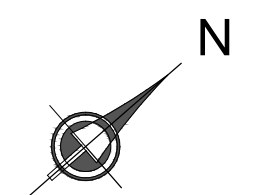


CORTE 1-1 ESC 1.50

	OBRAS SANITARIAS DEL ESTADO		
	CIUDAD ROCHA	DEPARTAMENTO ROCHA	
GERENCIA DE OBRAS	OFICINA COMERCIAL ALERO EN ACCESO PRINCIPAL Fachada y Corte		
GERENTE Ing. ALBERTO LARRIEU			
DIVISION ARQUITECTURA Y MANTENIMIENTO EDILICIO	JEFE DE PROYECTO Arq. CARMEN LANGONE	ARQUITECTO RICHARD CALTIERI	FECHA JULIO 2016
JEFE Arq. DANIEL MOYANO	ASISTENTE DE PROYECTO LILIANA TEALDE	AL - U01	ESCALA 1:25
			4 3 4 4 9 - 01

Alero sobre acceso principal

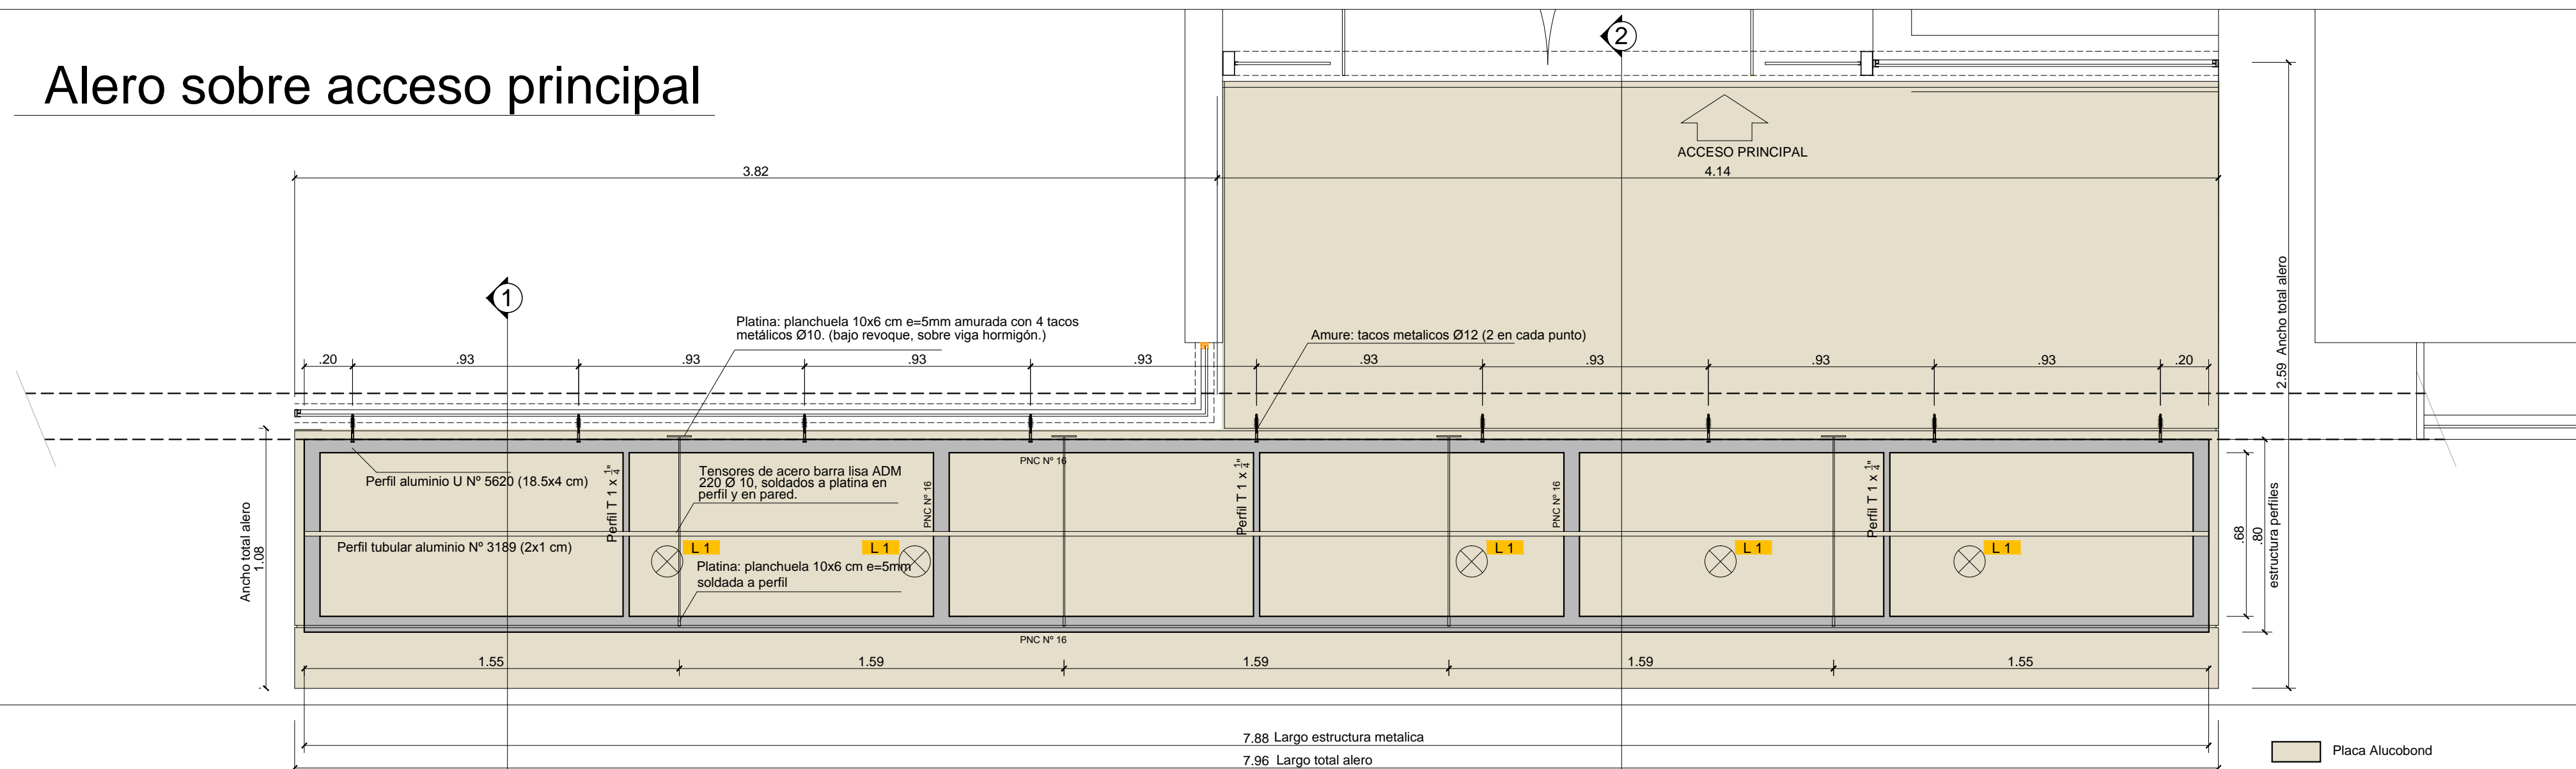


Planta ESC 1:20

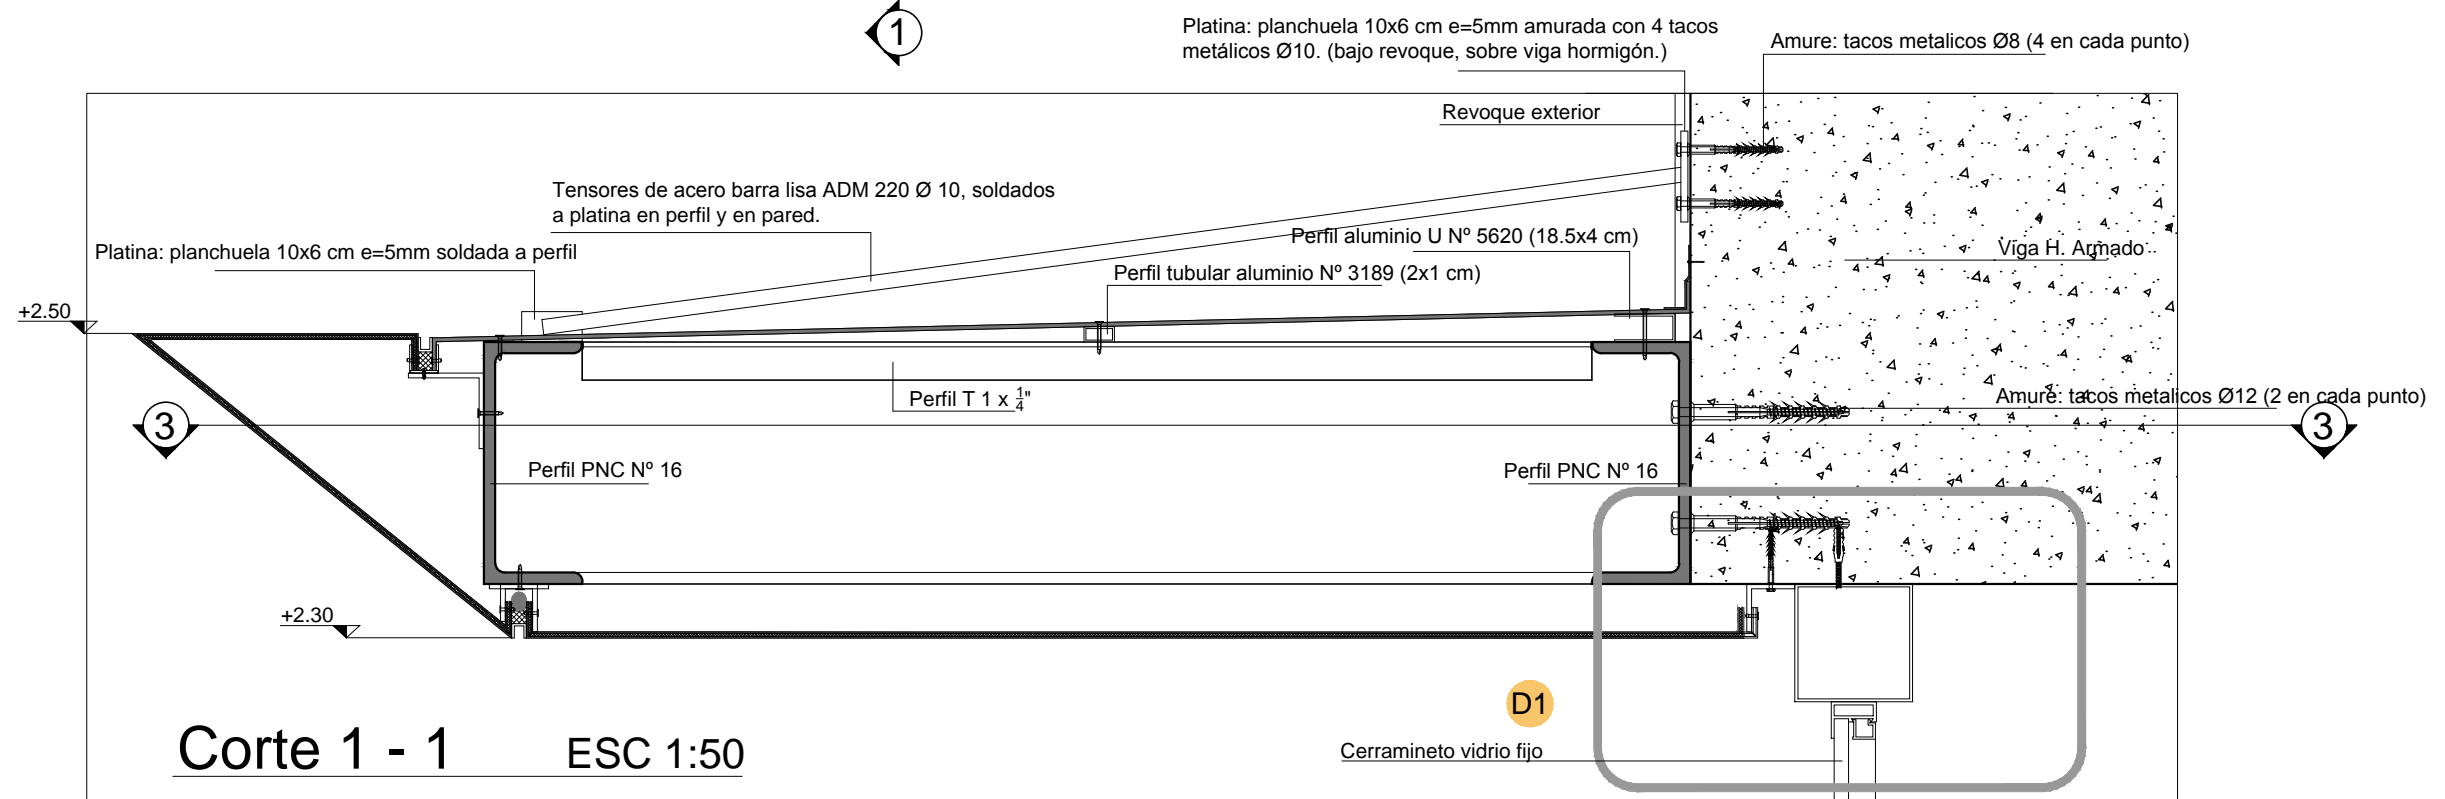

Corte 1 - 1 ESC 1:50

Detalle D1 esc 1:20

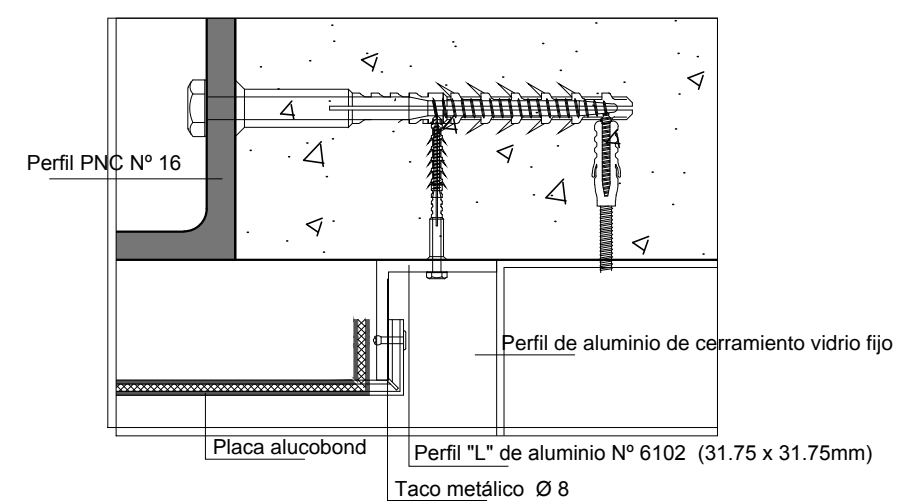

L1



Cilindro de adosar de fundicion de aluminio. Diametro aprox 100mm, para lampara tipo led.



OBRAS SANITARIAS DEL ESTADO

CIUDAD ROCHA DEPARTAMENTO ROCHA

OFICINA COMERCIAL ALERO EN ACCESO PRINCIPAL

Detalles

GERENCIA DE OBRAS
GERENTE
Ing. ALBERTO LARRIEU


DIVISION ARQUITECTURA Y MANTENIMIENTO EDILICIO
JEFE
Arq. DANIEL MOYANO

JEFE DE PROYECTO
Arq. CARMEN LANGONE
ASISTENTE DE PROYECTO
LILIANA TEALDE

ARQUITECTO
RICHARD CALTIERI
AL - D01


FECHA
JULIO 2016
ESCALA
1:25
4 3 4 4 9 - 02

Alero sobre acceso principal

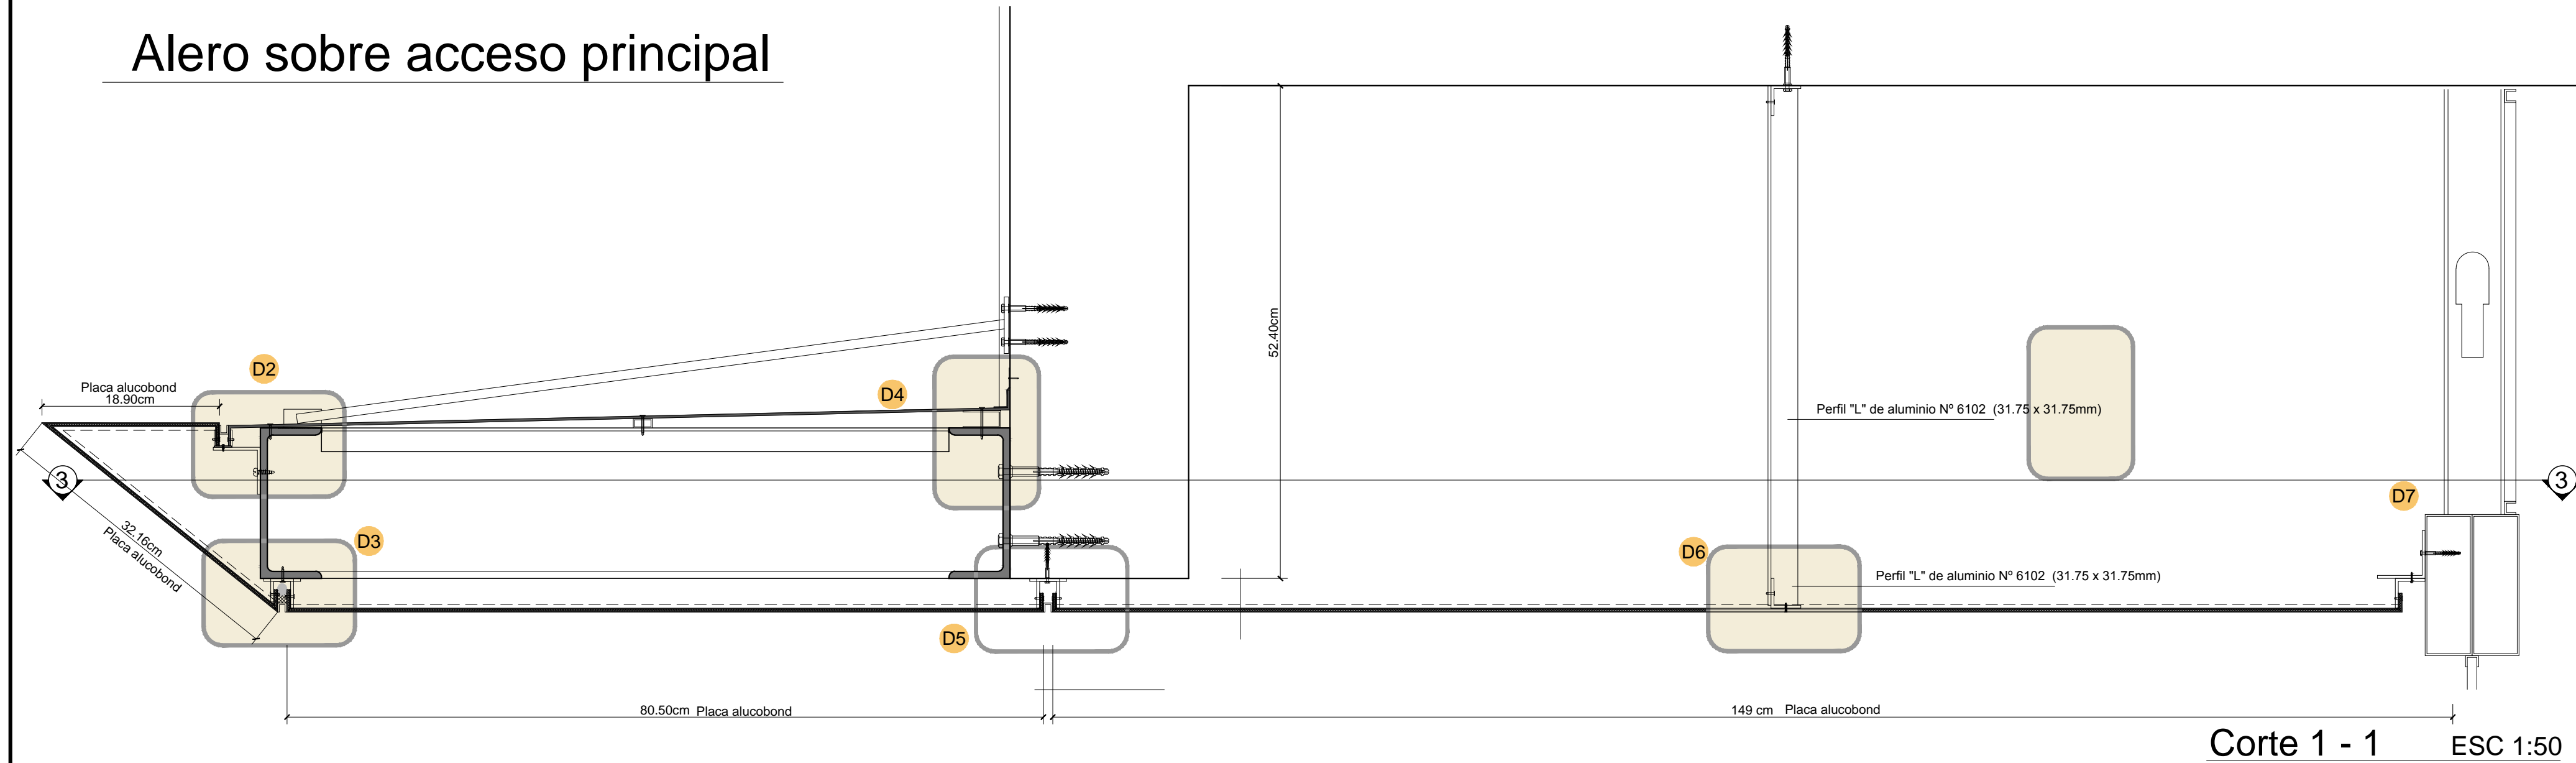


Corte 1 - 1 ESC 1:50

Detalles esc 1:20

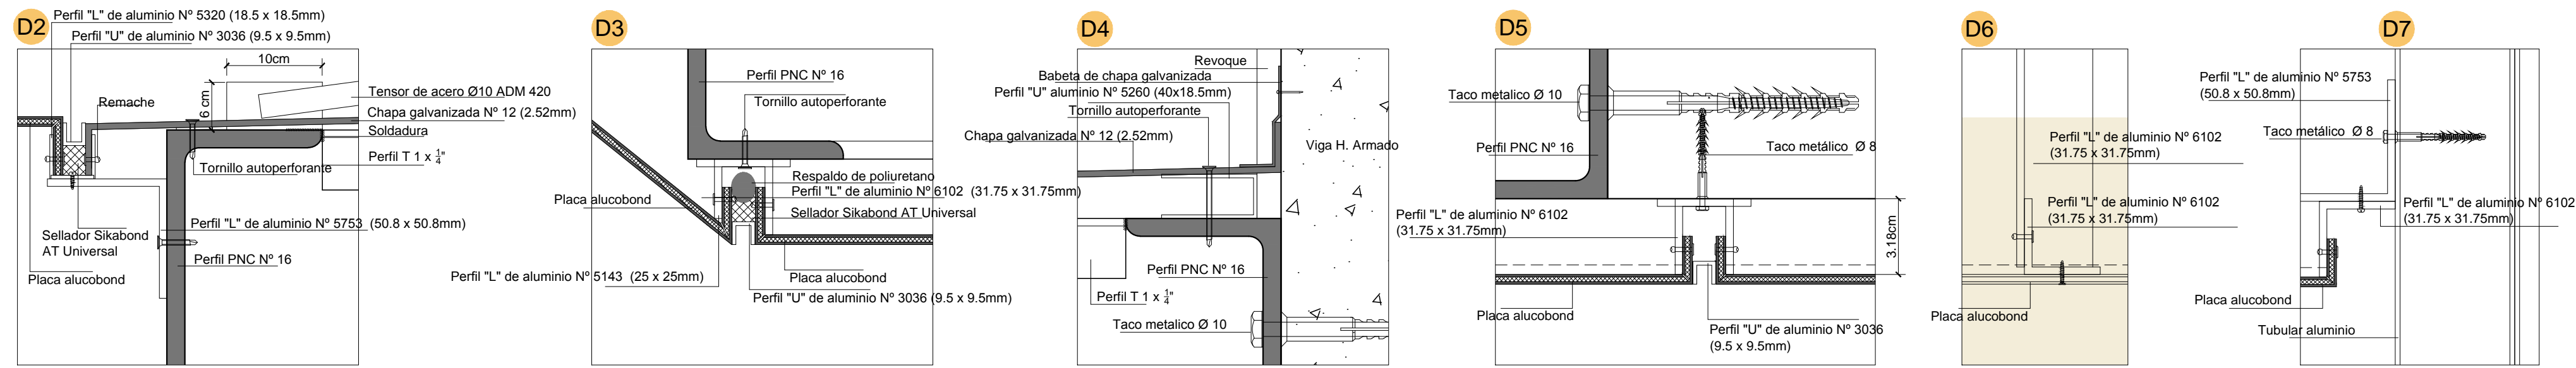


	OBRAS SANITARIAS DEL ESTADO	
	CIUDAD ROCHA	DEPARTAMENTO ROCHA
OFICINA COMERCIAL ALERO EN ACCESO PRINCIPAL		
Detalles		
GERENCIA DE OBRAS GERENTE Ing. ALBERTO LARRIEU	JEFE DE PROYECTO Arq. CARMEN LANGONE	ARQUITECTO RICHARD CALTIERI
DIVISION ARQUITECTURA Y MANTENIMIENTO EDILICIO JEFE Arq. DANIEL MOYANO	ASISTENTE DE PROYECTO LILIANA TEALDE	FECHA JULIO 2016 ESCALA 1:20 - 1:50 AL - D02 4 3 4 9 - 03


Alero sobre acceso principal

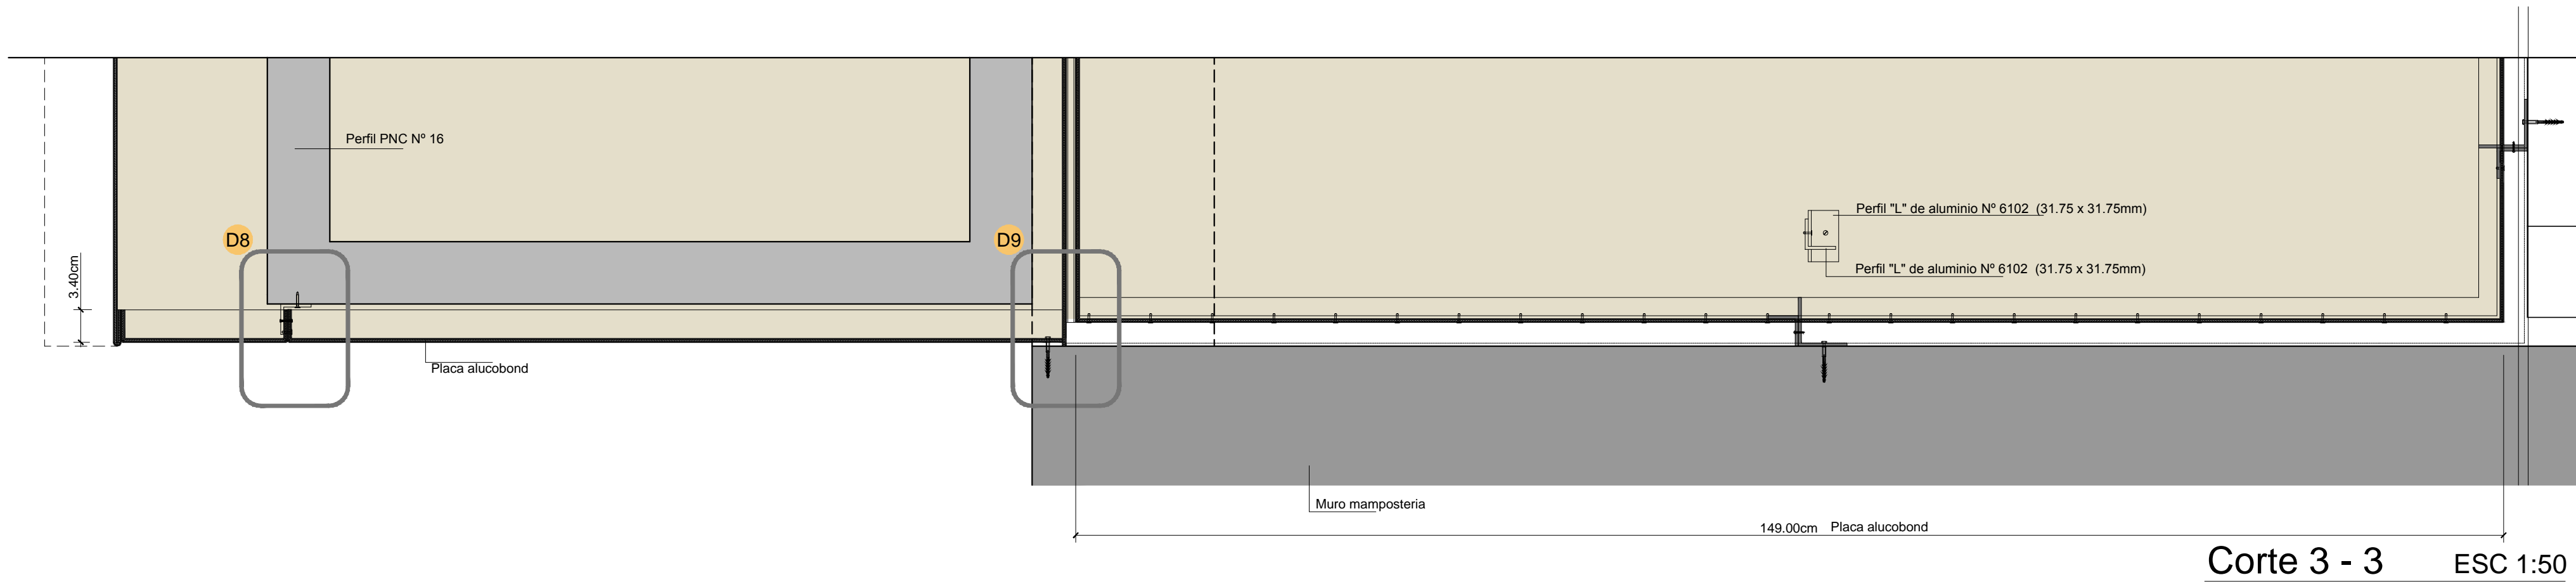


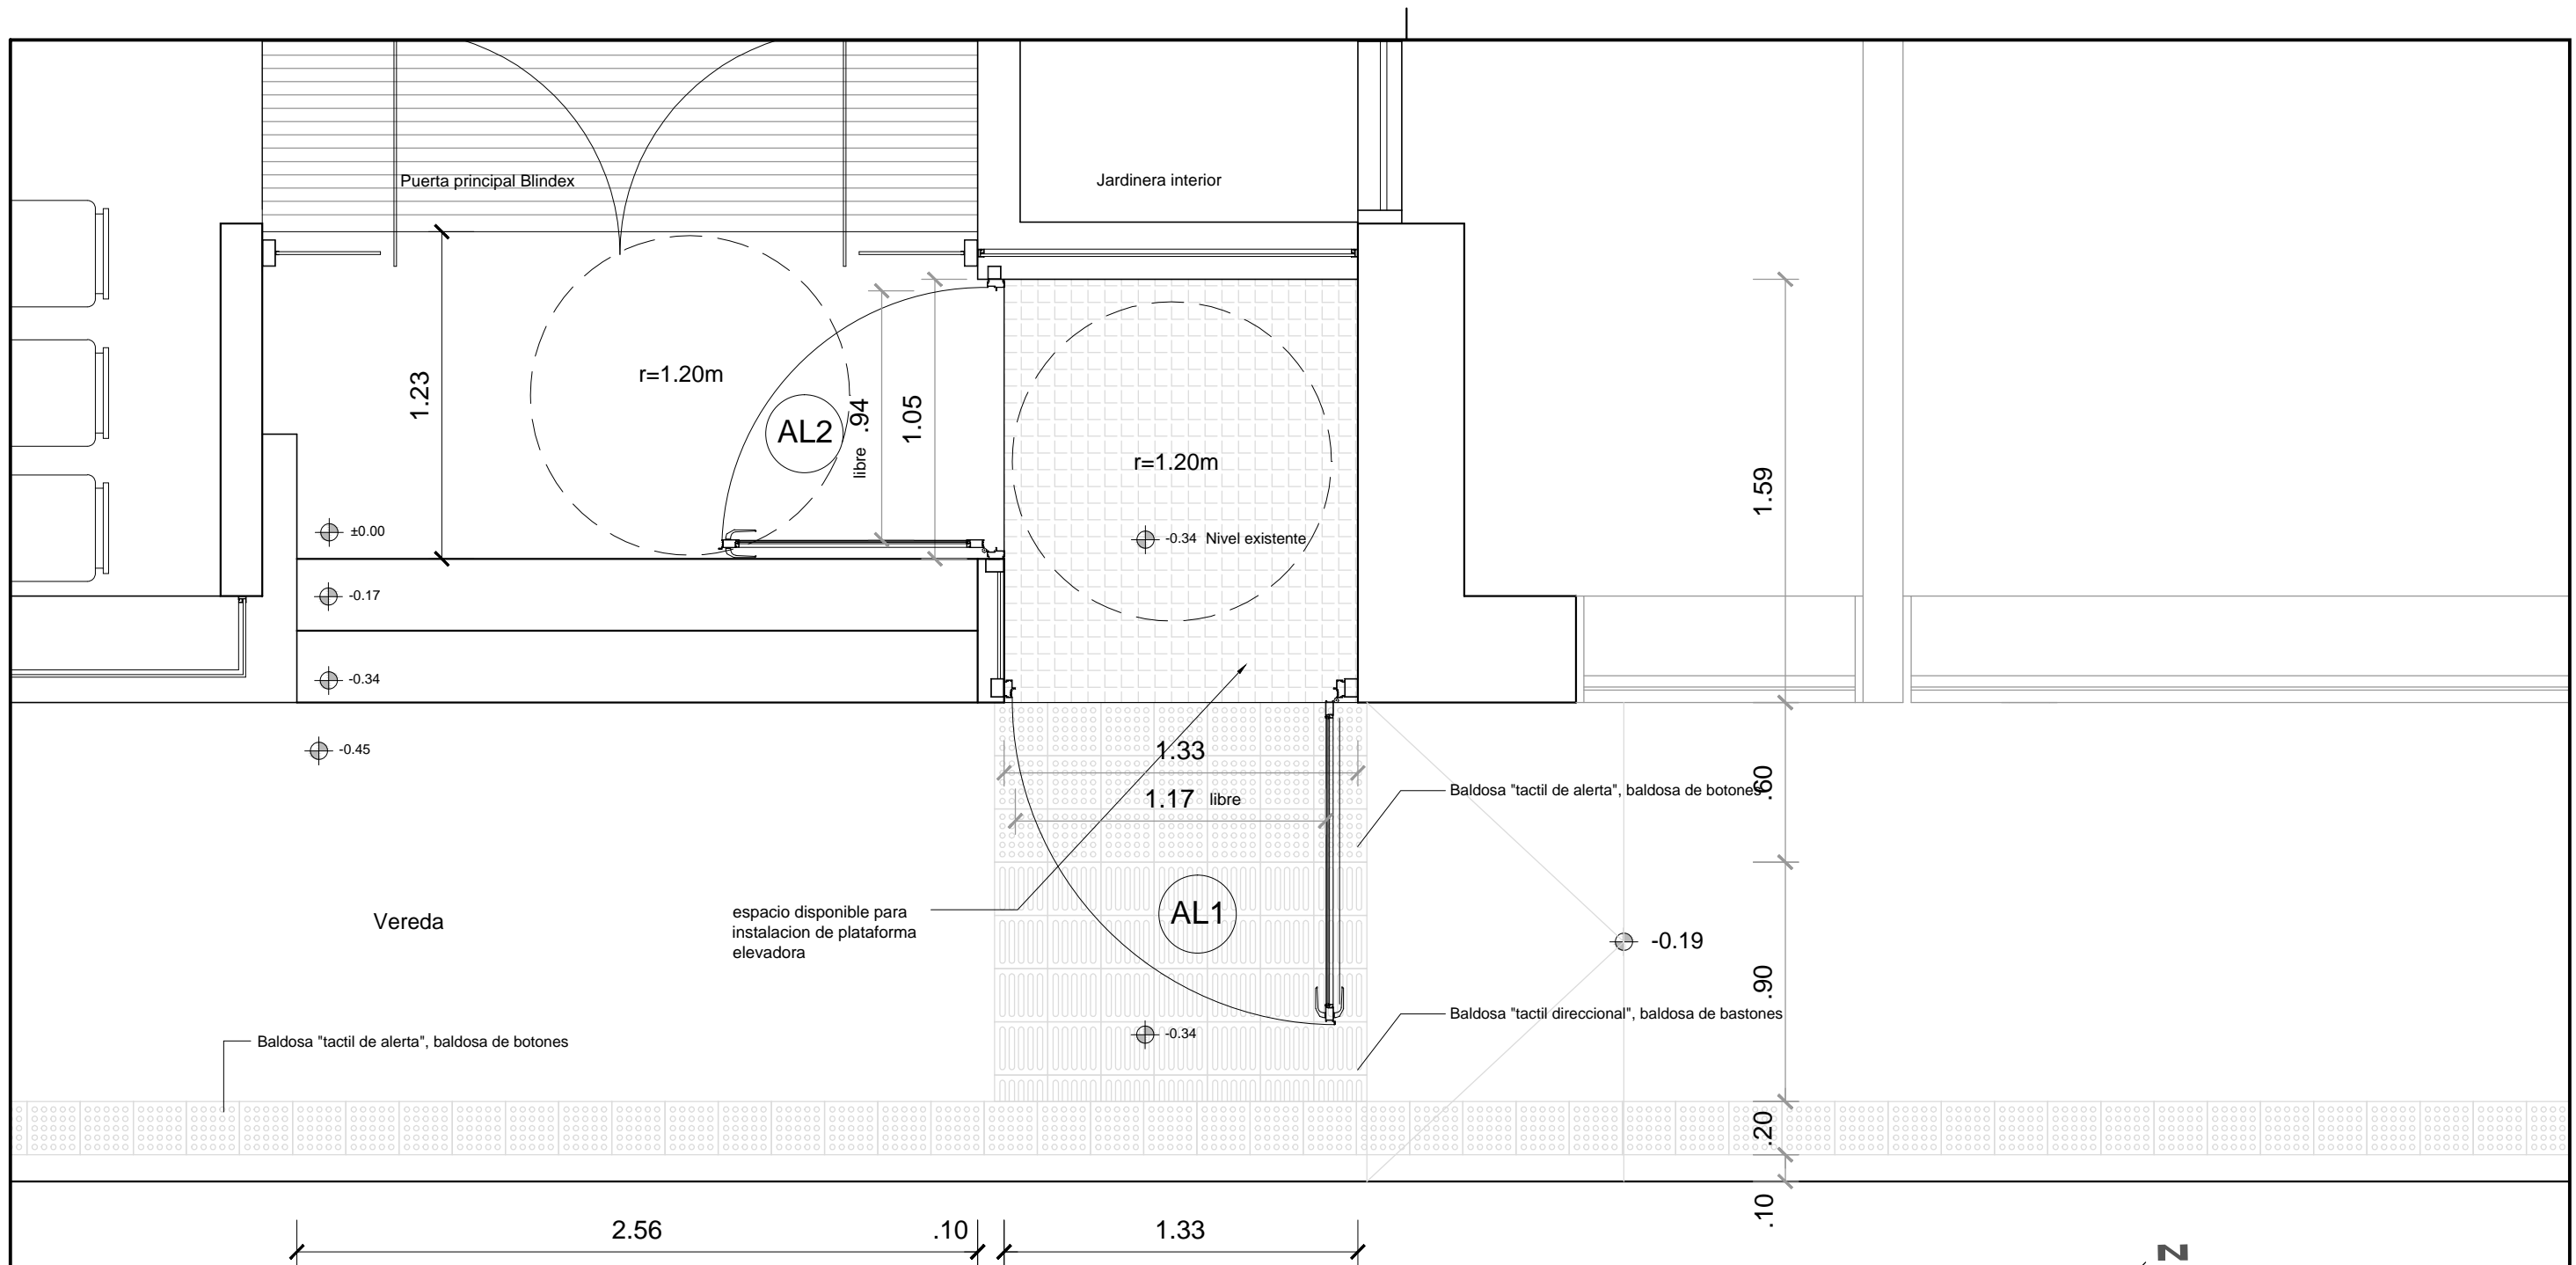
Detalles esc 1:20

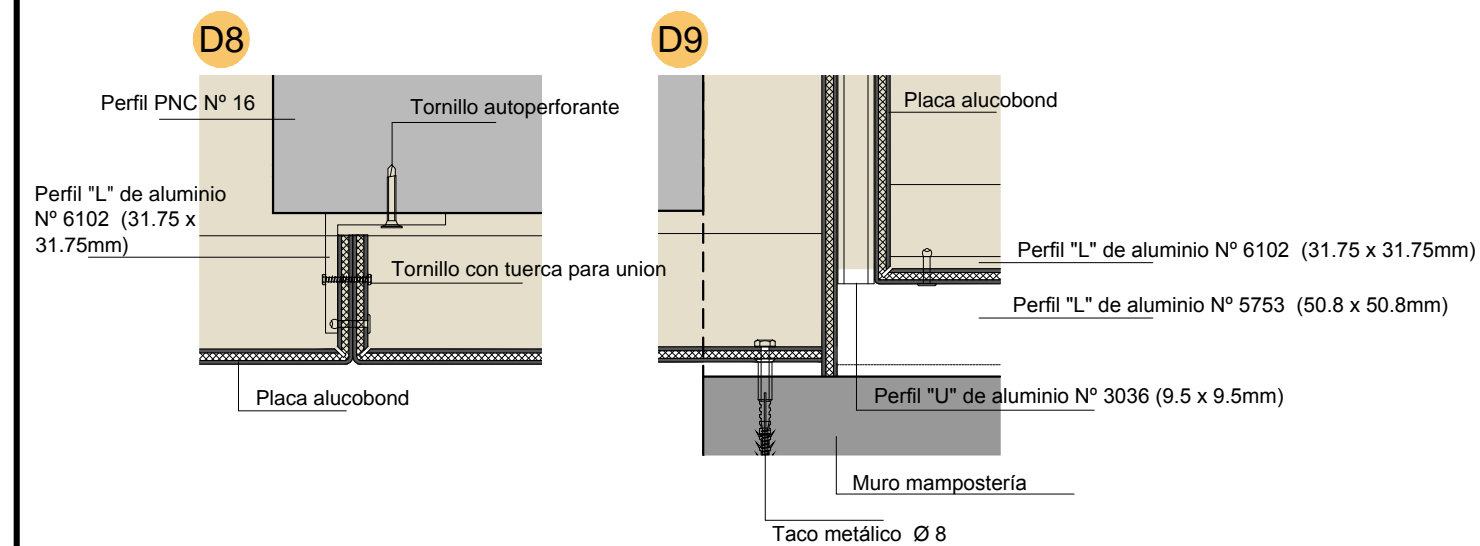


Detalle tapas laterales esc 1:50

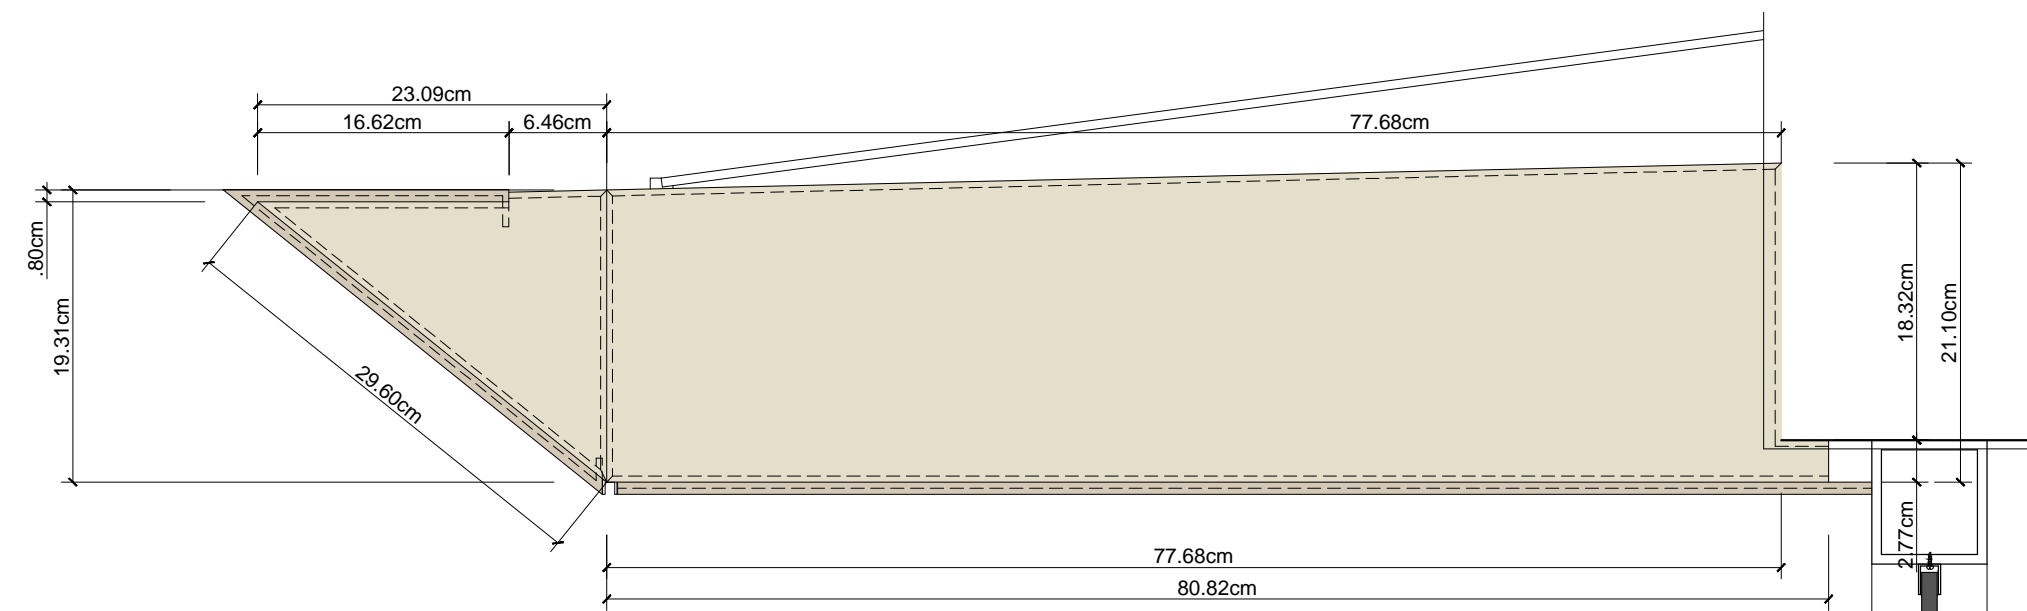


	OBRAS SANITARIAS DEL ESTADO		
	CIUDAD	ROCHA	DEPARTAMENTO
OFICINA COMERCIAL ALERO EN ACCESO PRINCIPAL Detalles			
GERENTE	Ing. ALBERTO LARRIEU		
DIVISION ARQUITECTURA Y MANTENIMIENTO EDILICIO	JEFE DE PROYECTO	ARQUITECTO	FECHA
JEFE	Arq. CARMEN LANGONE	RICHARD CALTIERI	JULIO 2016
	ASISTENTE DE PROYECTO	LILIANA TEALDE	ESCALA
Arq. DANIEL MOYANO	AL - D03		1:50 - 1:20
			4 3 4 4 9 - 04




Planta (sector) Esc 1:25

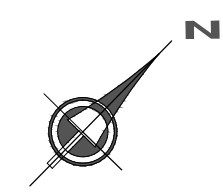

	OBRAS SANITARIAS DEL ESTADO	
	CIUDAD ROCHA	DEPARTAMENTO ROCHA
GERENCIA DE OBRAS <small>GERENTE</small> Ing. ALBERTO LARRIEU	OFICINA COMERCIAL PLATAFORMA DE ACCESO ENTRADA PRINCIPAL Planta Albañileria	
<small>DIVISION ARQUITECTURA Y MANTENIMIENTO EDILICIO</small> <small>JEFE</small> Arq. DANIEL MOYANO	<small>JEFE DE PROYECTO</small> Arq. CARMEN LANGONE	<small>ARQUITECTO</small> RICHARD CALTIERI
	<small>ASISTENTE DE PROYECTO</small> LILIANA TEALDE	<small>FECHA</small> FEBRERO 2016 <small>ESCALA</small> 1:25 R - A01 4 3 4 4 9 - 05

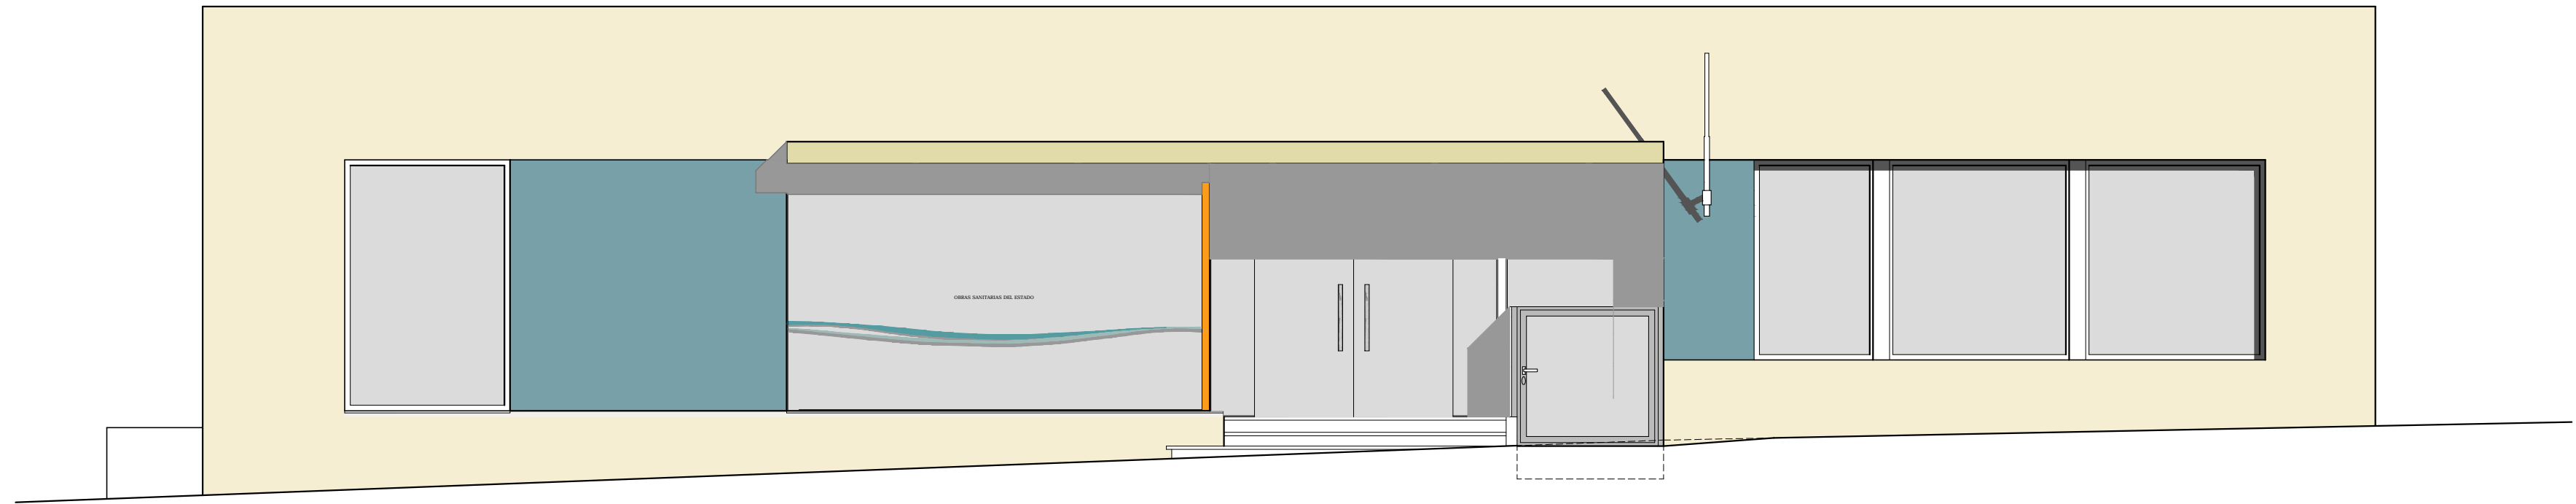


Fachada Esc 1:50

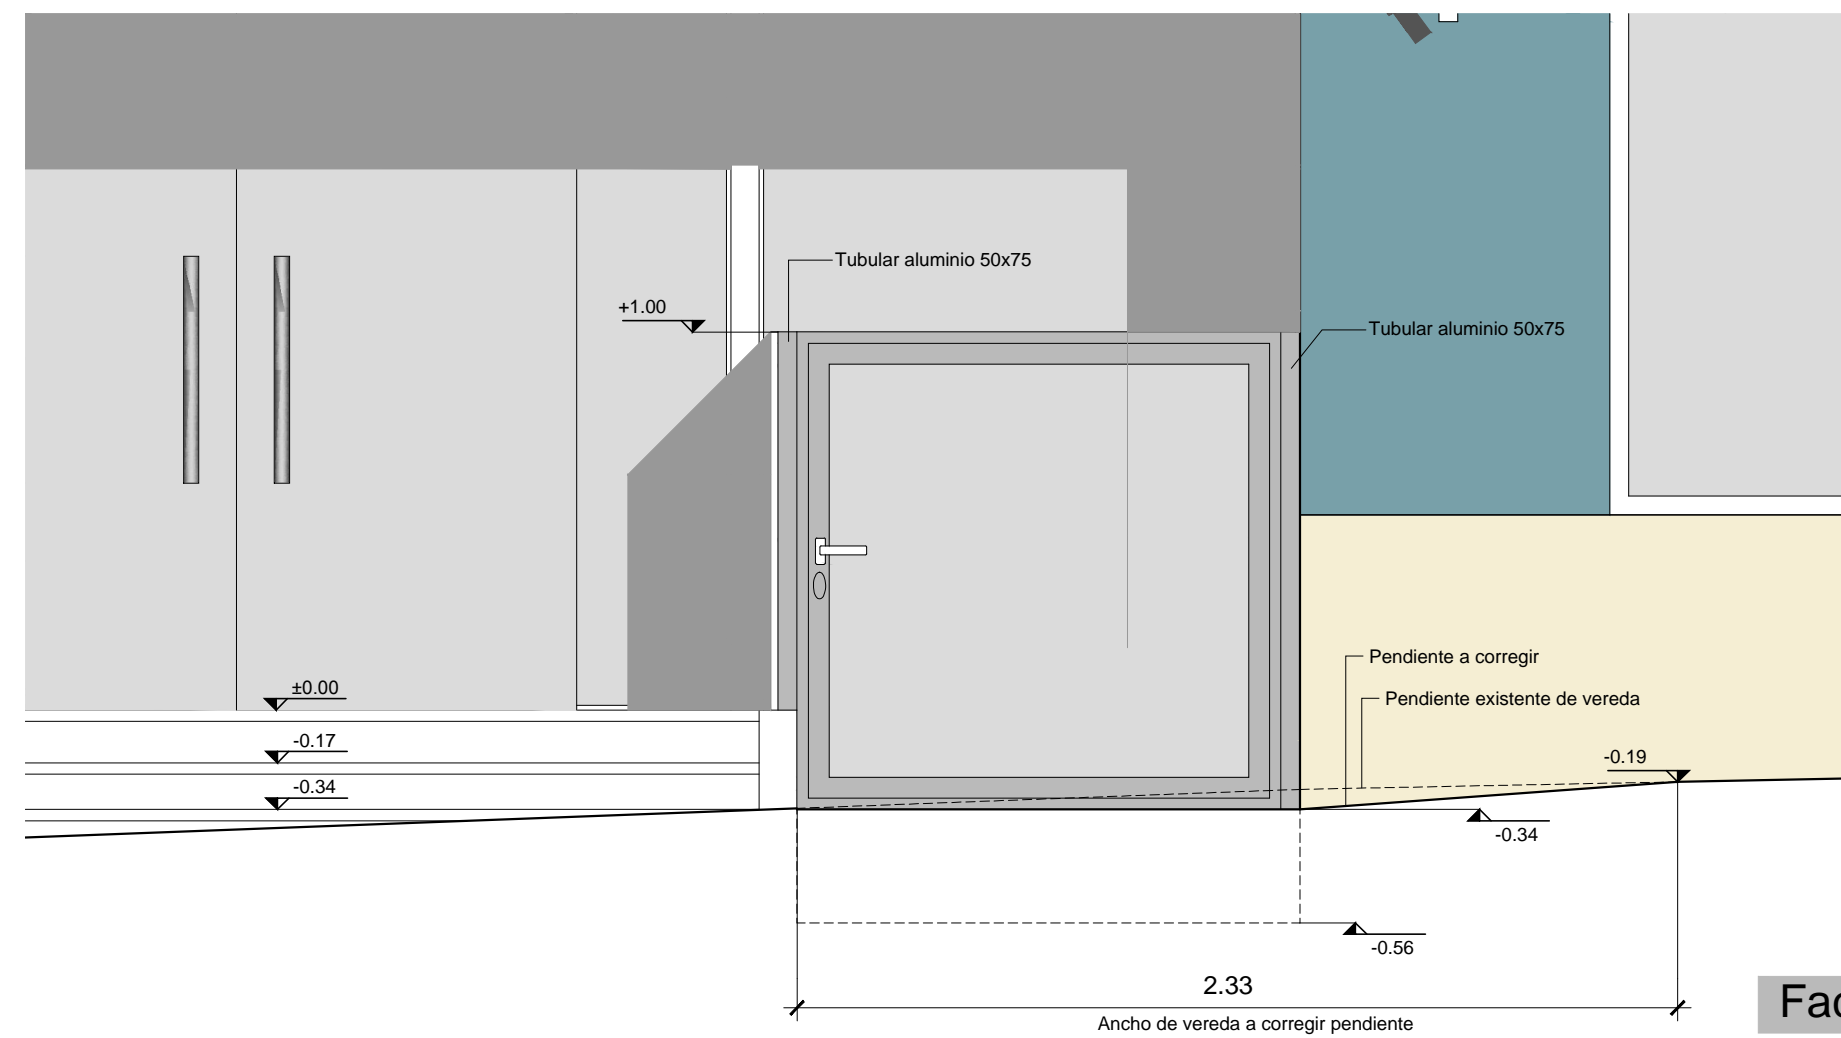


Fachada (detalle) Esc 1:20

	OBRAS SANITARIAS DEL ESTADO		
	CIUDAD ROCHA	DEPARTAMENTO ROCHA	
GERENCIA DE OBRAS	OFICINA COMERCIAL PLATAFORMA DE ACCESO ENTRADA PRINCIPAL		
GERENTE Ing. ALBERTO LARRIEU	Fachada		
DIVISION ARQUITECTURA Y MANTENIMIENTO EDILICIO	JEFE DE PROYECTO Arq. CARMEN LANGONE	ARQUITECTO RICHARD CALTIERI	FECHA FEBRERO 2016
JEFE Arq. DANIEL MOYANO	ASISTENTE DE PROYECTO LILIANA TEALDE	R - A02	ESCALA 1:25
			4 3 4 4 9 - 06

AL1

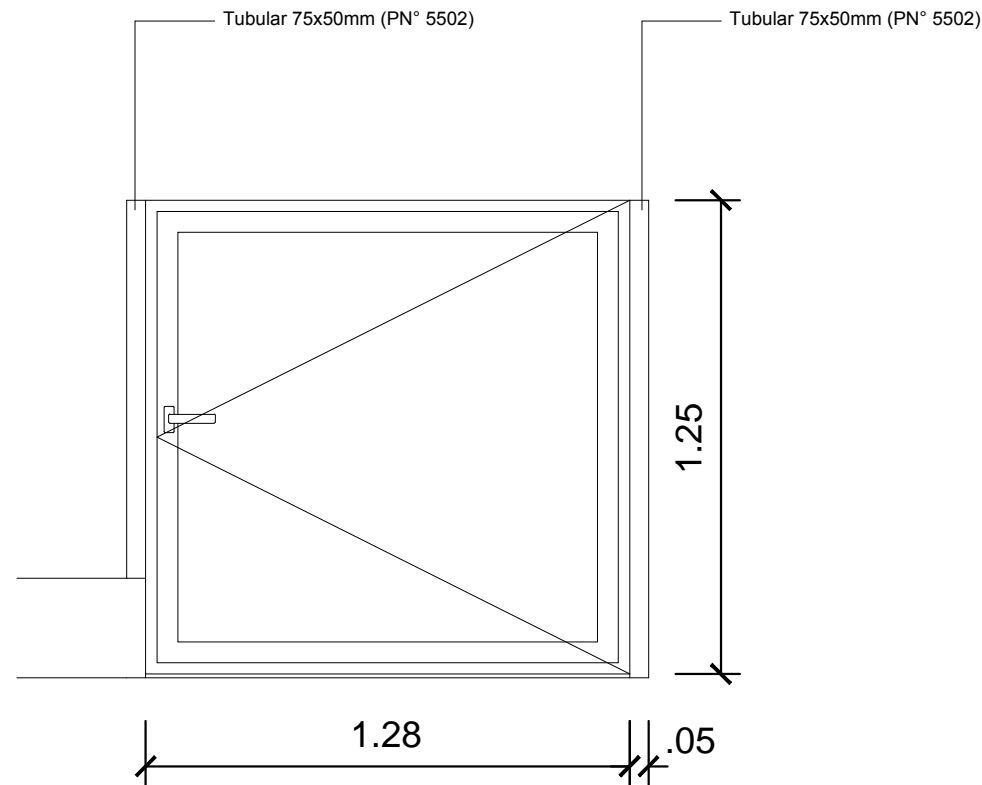

AL2

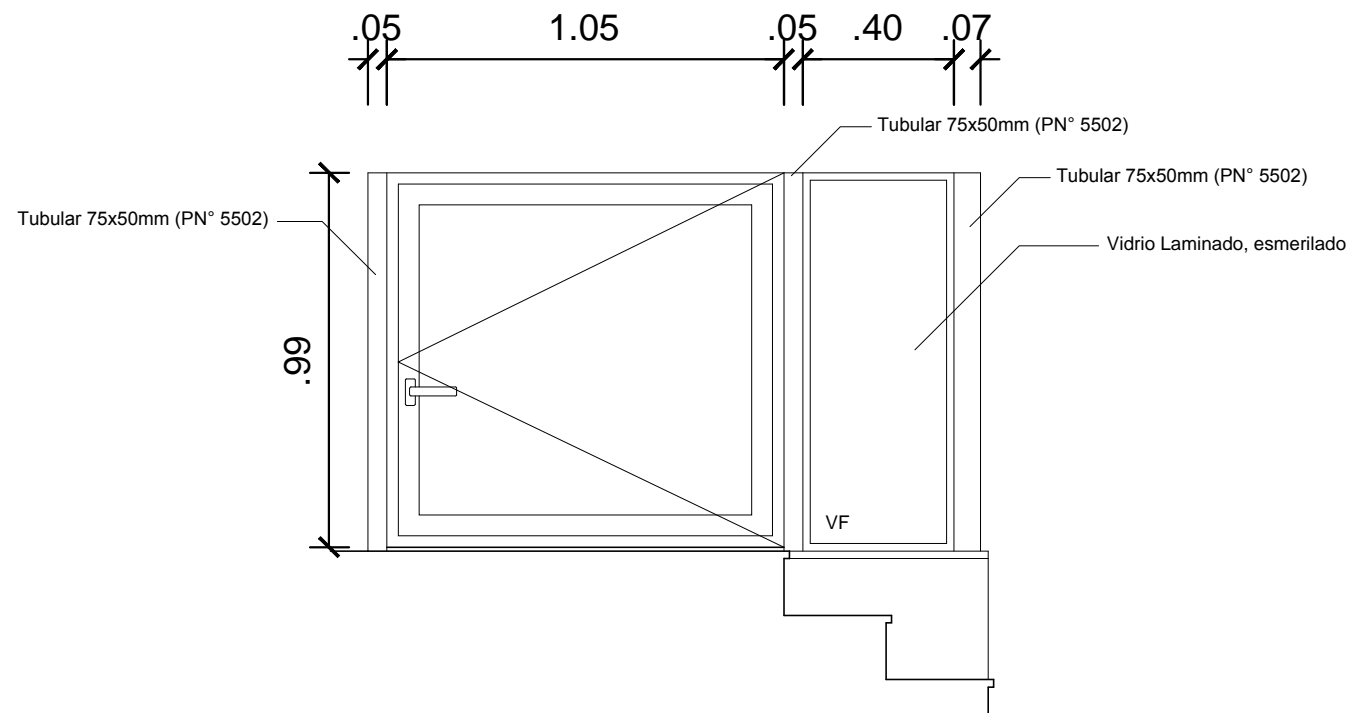

Tipo	Serie	Cantidad	Der.	Izq.	Ubicación
AL2	30	1	x	-	Acceso a plataforma

Marco	Tipo	Aluminio anodizado color Anolok bronce oscuro tubulares laterales de 75x50mm amurados a pred		
	Anclaje	Anclada a tubulares laterales	Colocación	

Hoja	Estructura	Puerta batiente serie 30, sin umbral		
	Tablero	-	-	-

Terminación	Anodizado anolok bronce oscuro
-------------	--------------------------------

HERRAJE	Movimiento	2	Tipo y Material	Bisagras
	Cierre	1		Cerradura de seguridad A1-2585-2CC
	Maniobra	1		Pestillo de aluminio DL-2

Estructura	-	Terminación	-
Vidrio	Laminado de 5 mm, esmerilado.	Cantidad	-
Tablero	-		
Colocación	-		
Anclaje	-		

Observaciones	Las medidas se verificaran en obra
	-
	-

Tipo	Serie	Cantidad	Der.	Izq.	Ubicación
AL1	30	1	x	-	Salida de plataforma

Marco	Tipo	Aluminio anodizado color Anolok bronce oscuro tubulares laterales de 75x50mm amurados a pred		
	Anclaje	Anclada a tubulares laterales	Colocación	

Hoja	Estructura	Puerta batiente serie 30, sin umbral		
	Tablero	-	-	-

Terminación	Anodizado anolok bronce oscuro
-------------	--------------------------------

HERRAJE	Movimiento	2	Tipo y Material	Bisagras
	Cierre	1		Cerradura de seguridad A1-2585-2CC
	Maniobra	1		Pestillo de aluminio DL-2

Estructura	-	Terminación	-
Vidrio	Transparente comun 5 mm, esmerilado	Cantidad	-
Tablero	-		
Colocación	-		
Anclaje	-		

Observaciones	Las medidas se verificaran en obra
	-
	-



OBRAS SANITARIAS DEL ESTADO

CIUDAD **ROCHA** DEPARTAMENTO **ROCHA**


OFICINA COMERCIAL
PLATAFORMA DE ACCESO ENTRADA PRINCIPAL
Aberturas

GERENCIA DE OBRAS
GERENTE
Ing. ALBERTO LARRIEU
DIVISION ARQUITECTURA Y MANTENIMIENTO EDILICIO
JEFE
Arq. DANIEL MOYANO

JEFE DE PROYECTO
Arq. CARMEN LANGONE
ASISTENTE DE PROYECTO
LILIANA TEALDE

ARQUITECTO
RICHARD CALTIERI
R - AB01

FECHA **FEBRERO 2016**
ESCALA **1:25**
4 3 4 4 9 - 07

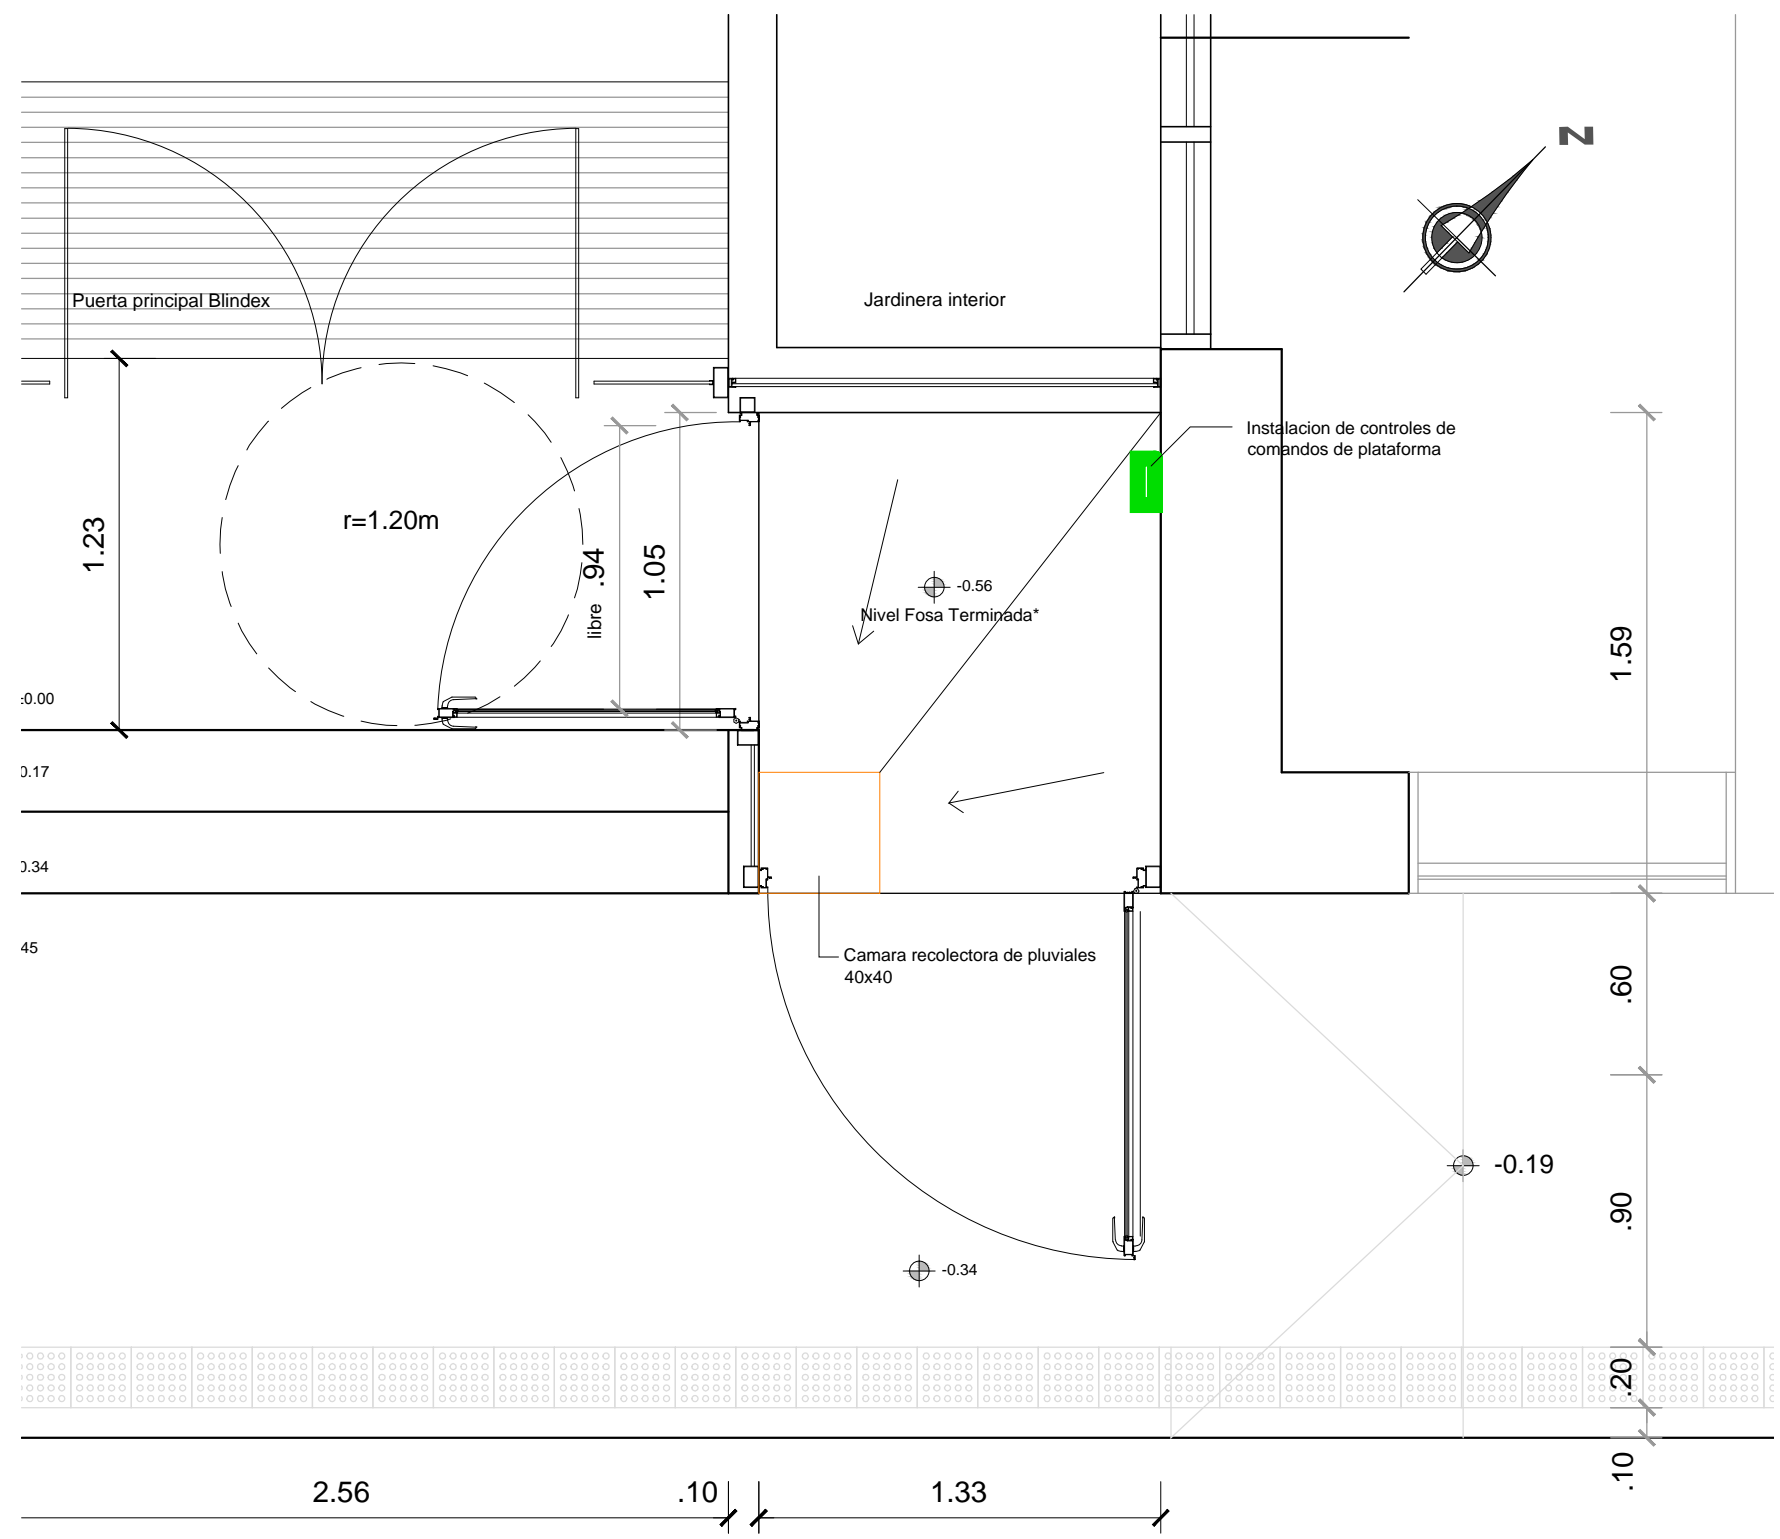


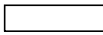
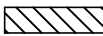
Nota:
El nivel de la Fosa Terminada dependera de las caracteristicvas tecnicas del elevador a instalar, debiendose respetar los requisitos exigidos por el fabricante.


Planta (sector) Esc 1:25




OBRAS SANITARIAS DEL ESTADO			
CIUDAD	ROCHA	DEPARTAMENTO ROCHA	
OFICINA COMERCIAL PLATAFORMA DE ACCESO ENTRADA PRINCIPAL Acond. Sanitario y Electrico			
GERENCIA DE OBRAS	JEFE DE PROYECTO	ARQUITECTO	FECHA
GERENTE	Arq. CARMEN LANGONE	RICHARD CALTIERI	FEBRERO 2016
DIVISION ARQUITECTURA Y MANTENIMIENTO EDILICIO	ASISTENTE DE PROYECTO	R - S01	ESCALA
JEFE	LILIANA TEALDE		1:25
Arq. DANIEL MOYANO			4 3 4 4 9 - 08

REFERENCIAS MUROS

-  CONSTRUIR
-  EXISTENTE
-  DEMOLER

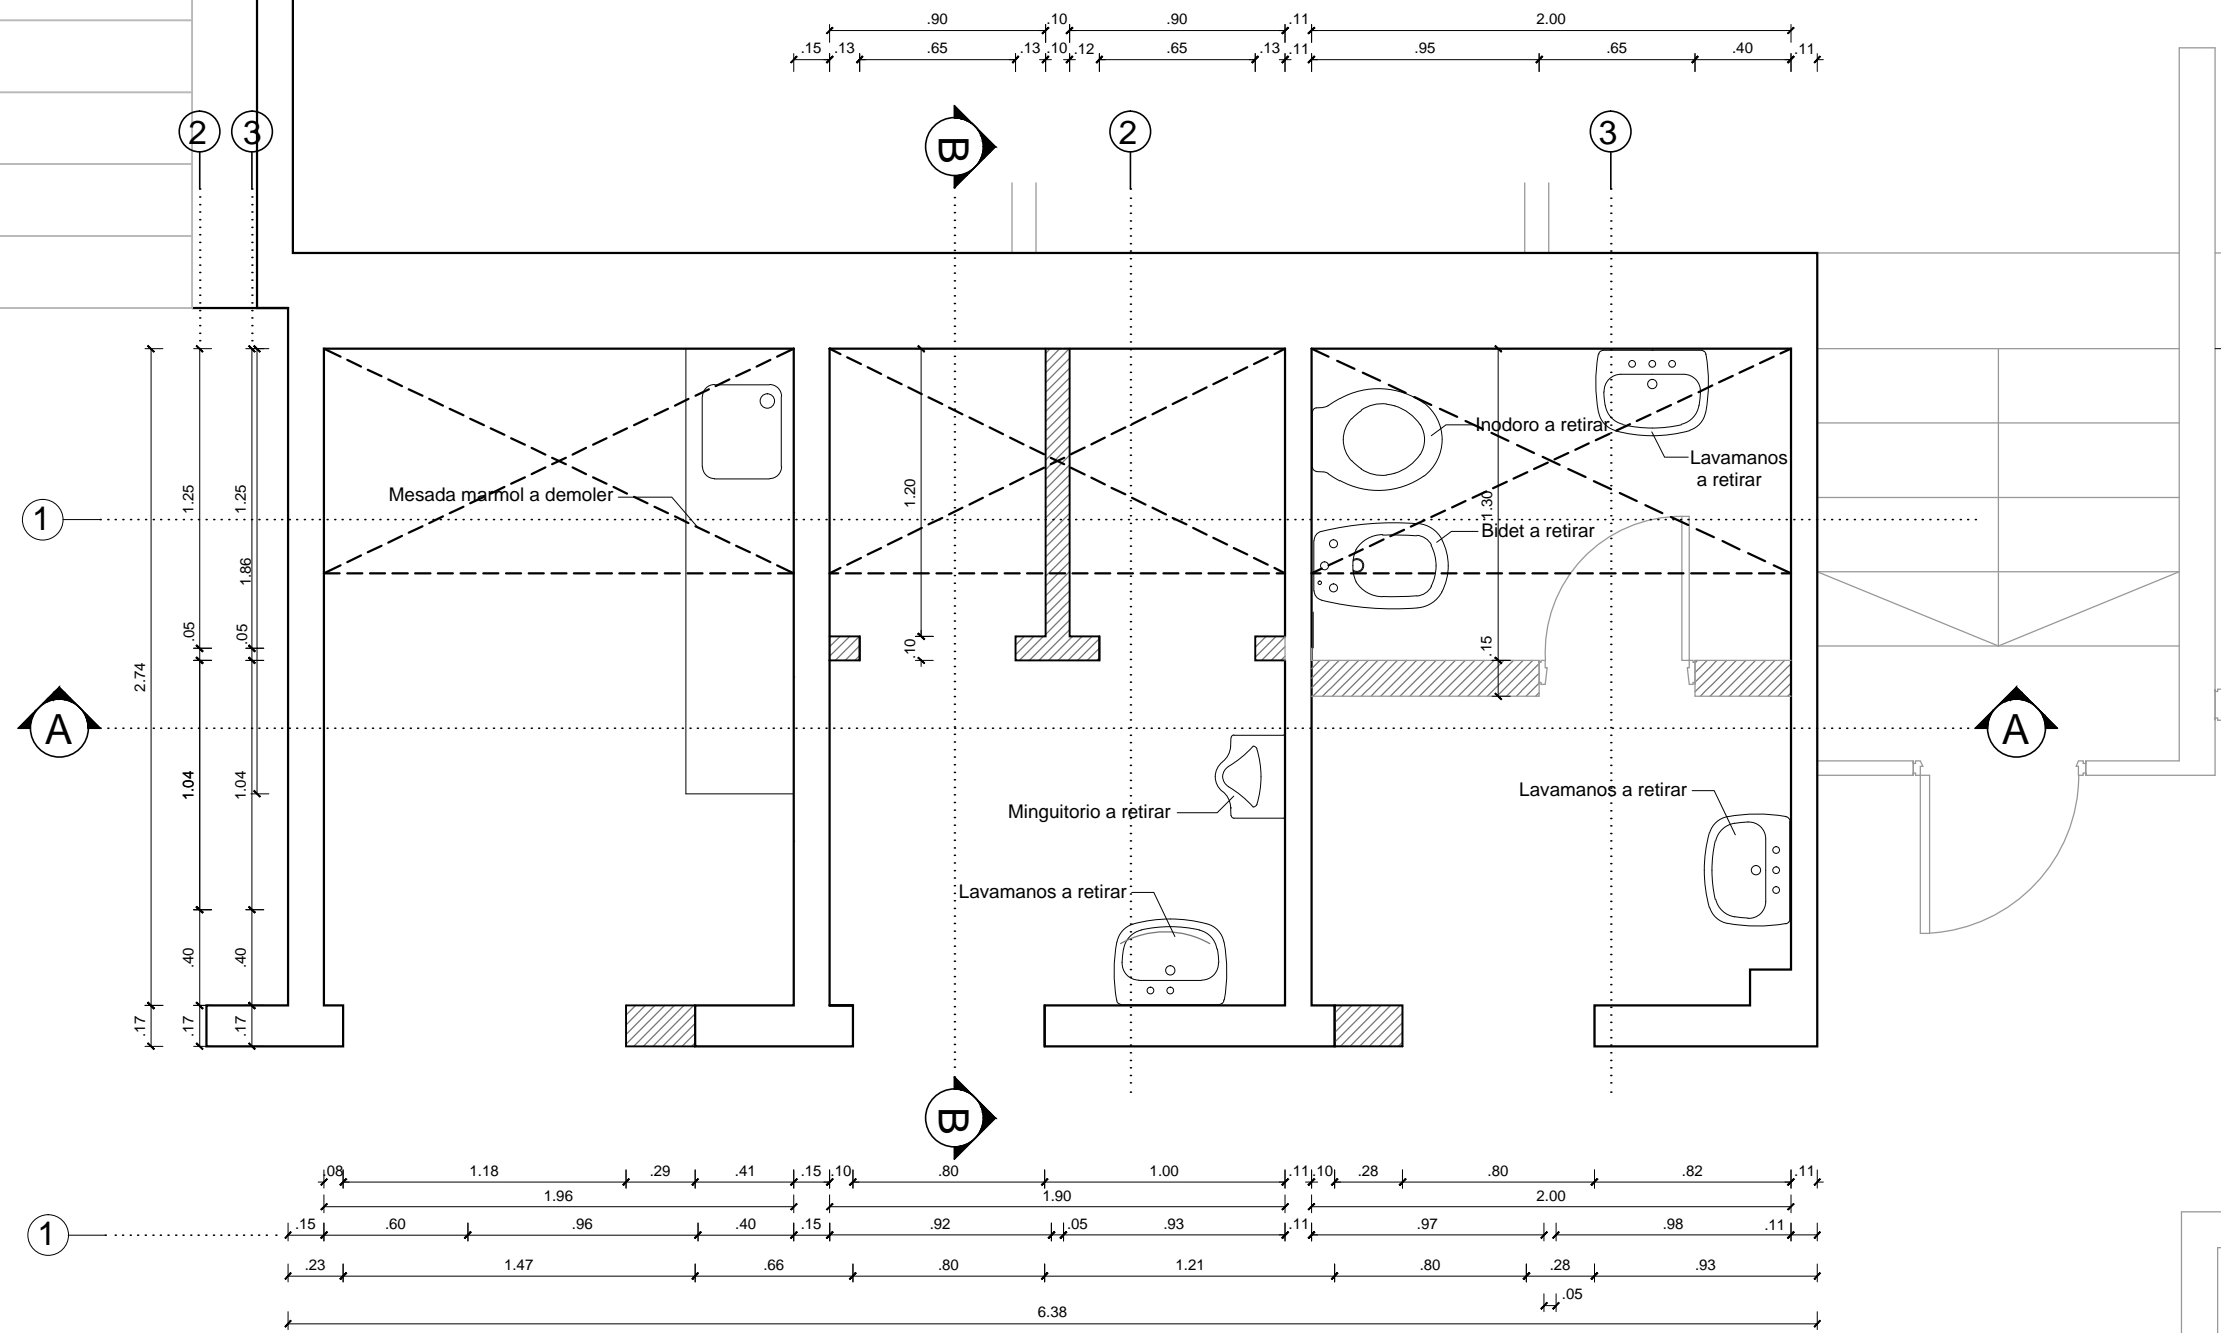

OBRAS SANITARIAS DEL ESTADO			
CIUDAD ROCHA		DEPARTAMENTO ROCHA	
OFICINA COMERCIAL REMODELACIÓN SERVICIOS HIGIÉNICOS Y TISANERÍA DEMOLICIONES			
GERENCIA DE OBRAS			
GERENTE Ing. ALBERTO LARRIEU			
DIVISION ARQUITECTURA Y MANTENIMIENTO EDILICIO		ARQUITECTO RICHARD CALTIERI	ASISTENTE DE PROYECTO LILIANA TEALDE
JEFE Arq. DANIEL MOYANO		JEFE DE PROYECTO Arq. CARMEN LANGONE	FECHA FEBRERO 2016
		SH - D01	ESCALA 1:25
			4 3 4 4 9 - 09

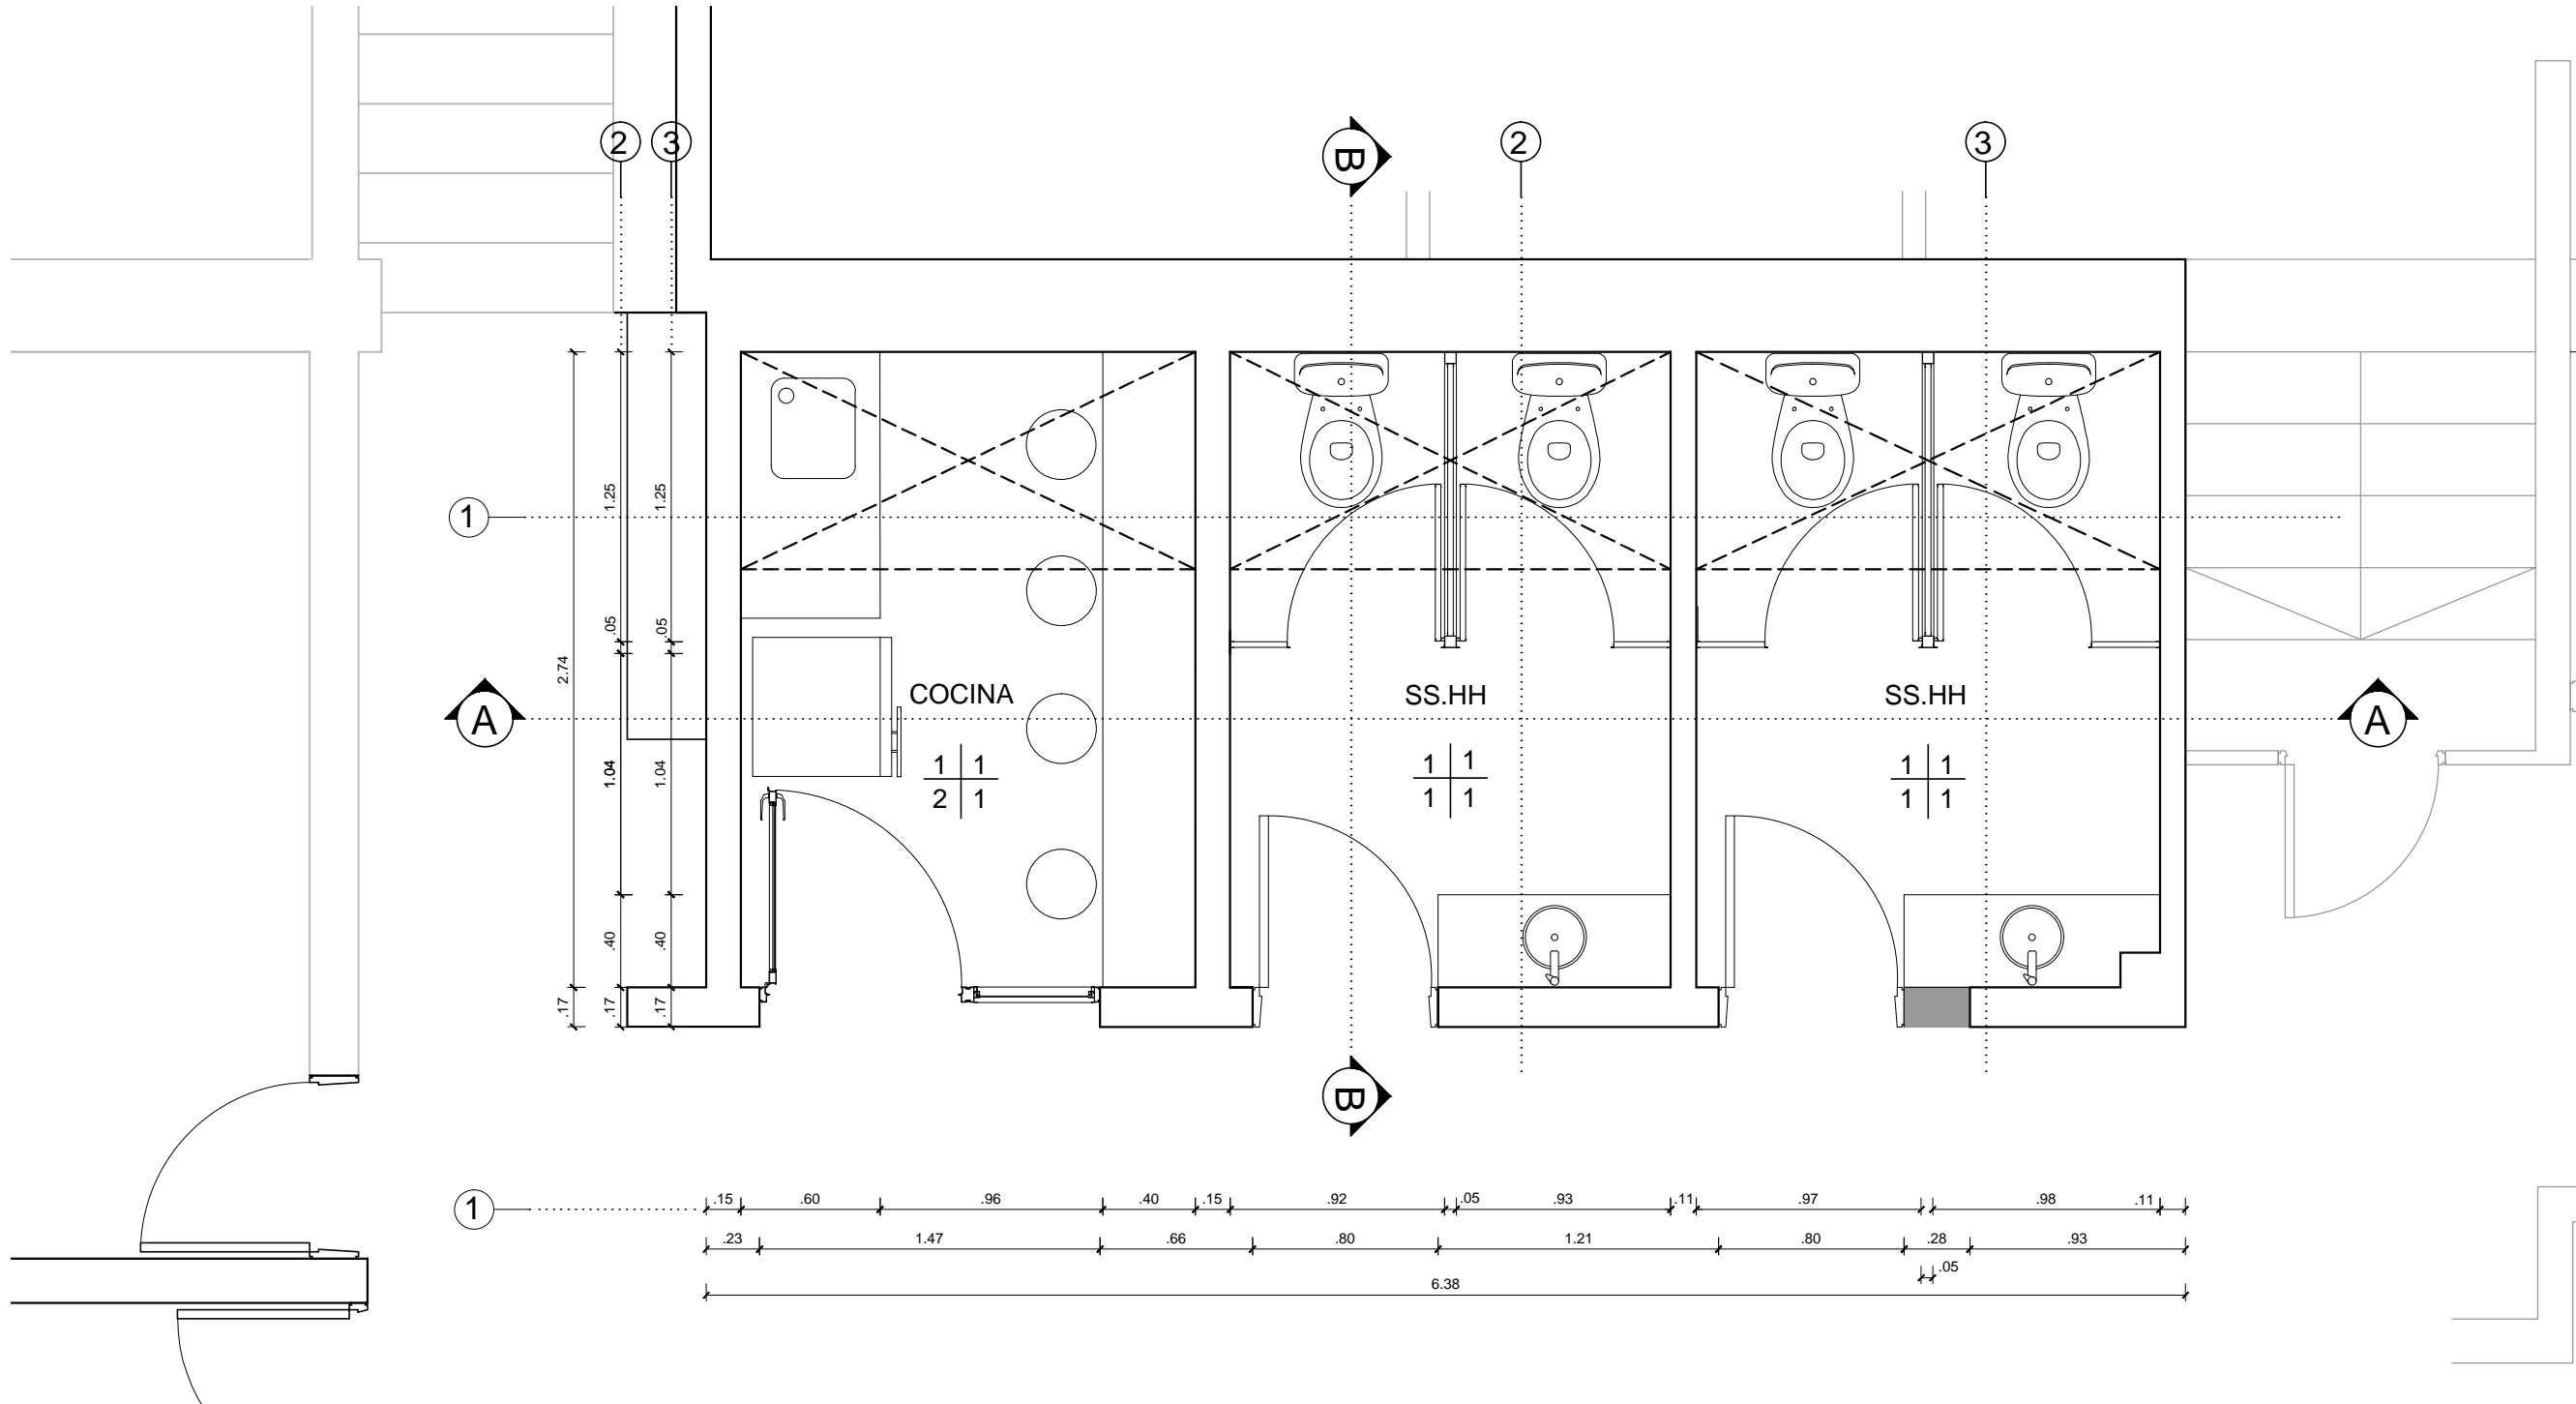

REFERENCIAS MUROS


- CONSTRUIR
- EXISTENTE
- DEMOLER

REFERENCIAS TERMINACIONES

- MURO**
- 1_ Revestimiento cerámico altura 2.05
 - 2_ Revoque terminación enduido, pintura latex
- ZÓCALO**
- 1_ Zócalo sanitario en acero inoxisable
 - 2_ Zócalo de corte de porcelanato igual al piso, altura 10cm

MURO	PAVIMENTO
ZÓCALO	CIELORRAS

- PAVIMENTO**
- 1_ Porcelanato
- CIELORRASO**
- 1_ Emplacado de yeso

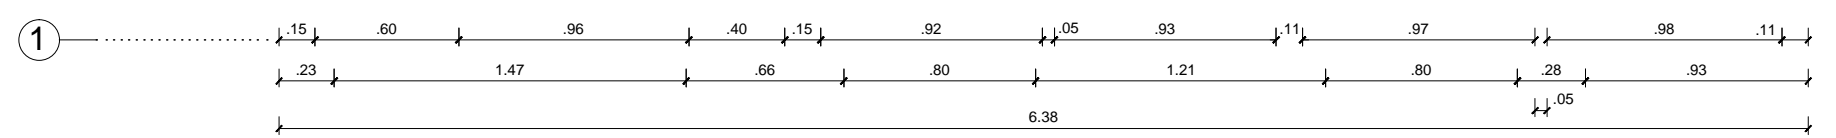

OBRAS SANITARIAS DEL ESTADO

CIUDAD **ROCHA** DEPARTAMENTO **ROCHA**

**OFICINA COMERCIAL
REMODELACIÓN SERVICIOS HIGIÉNICOS Y TISANERÍA
ALBAÑILERIA PLANTA**

GERENCIA DE OBRAS

GERENTE
Ing. ALBERTO LARRIEU

DIVISION ARQUITECTURA Y MANTENIMIENTO EDILICIO

ARQUITECTO
RICHARD CALTIERI

ASISTENTE DE PROYECTO
LILIANA TEALDE

FECHA **JULIO 2016**


JEFE
Arq. DANIEL MOYANO

JEFE DE PROYECTO
Arq. CARMEN LANGONE


SH - A01

ESCALA **1:25**

4 3 4 4 9 - 10

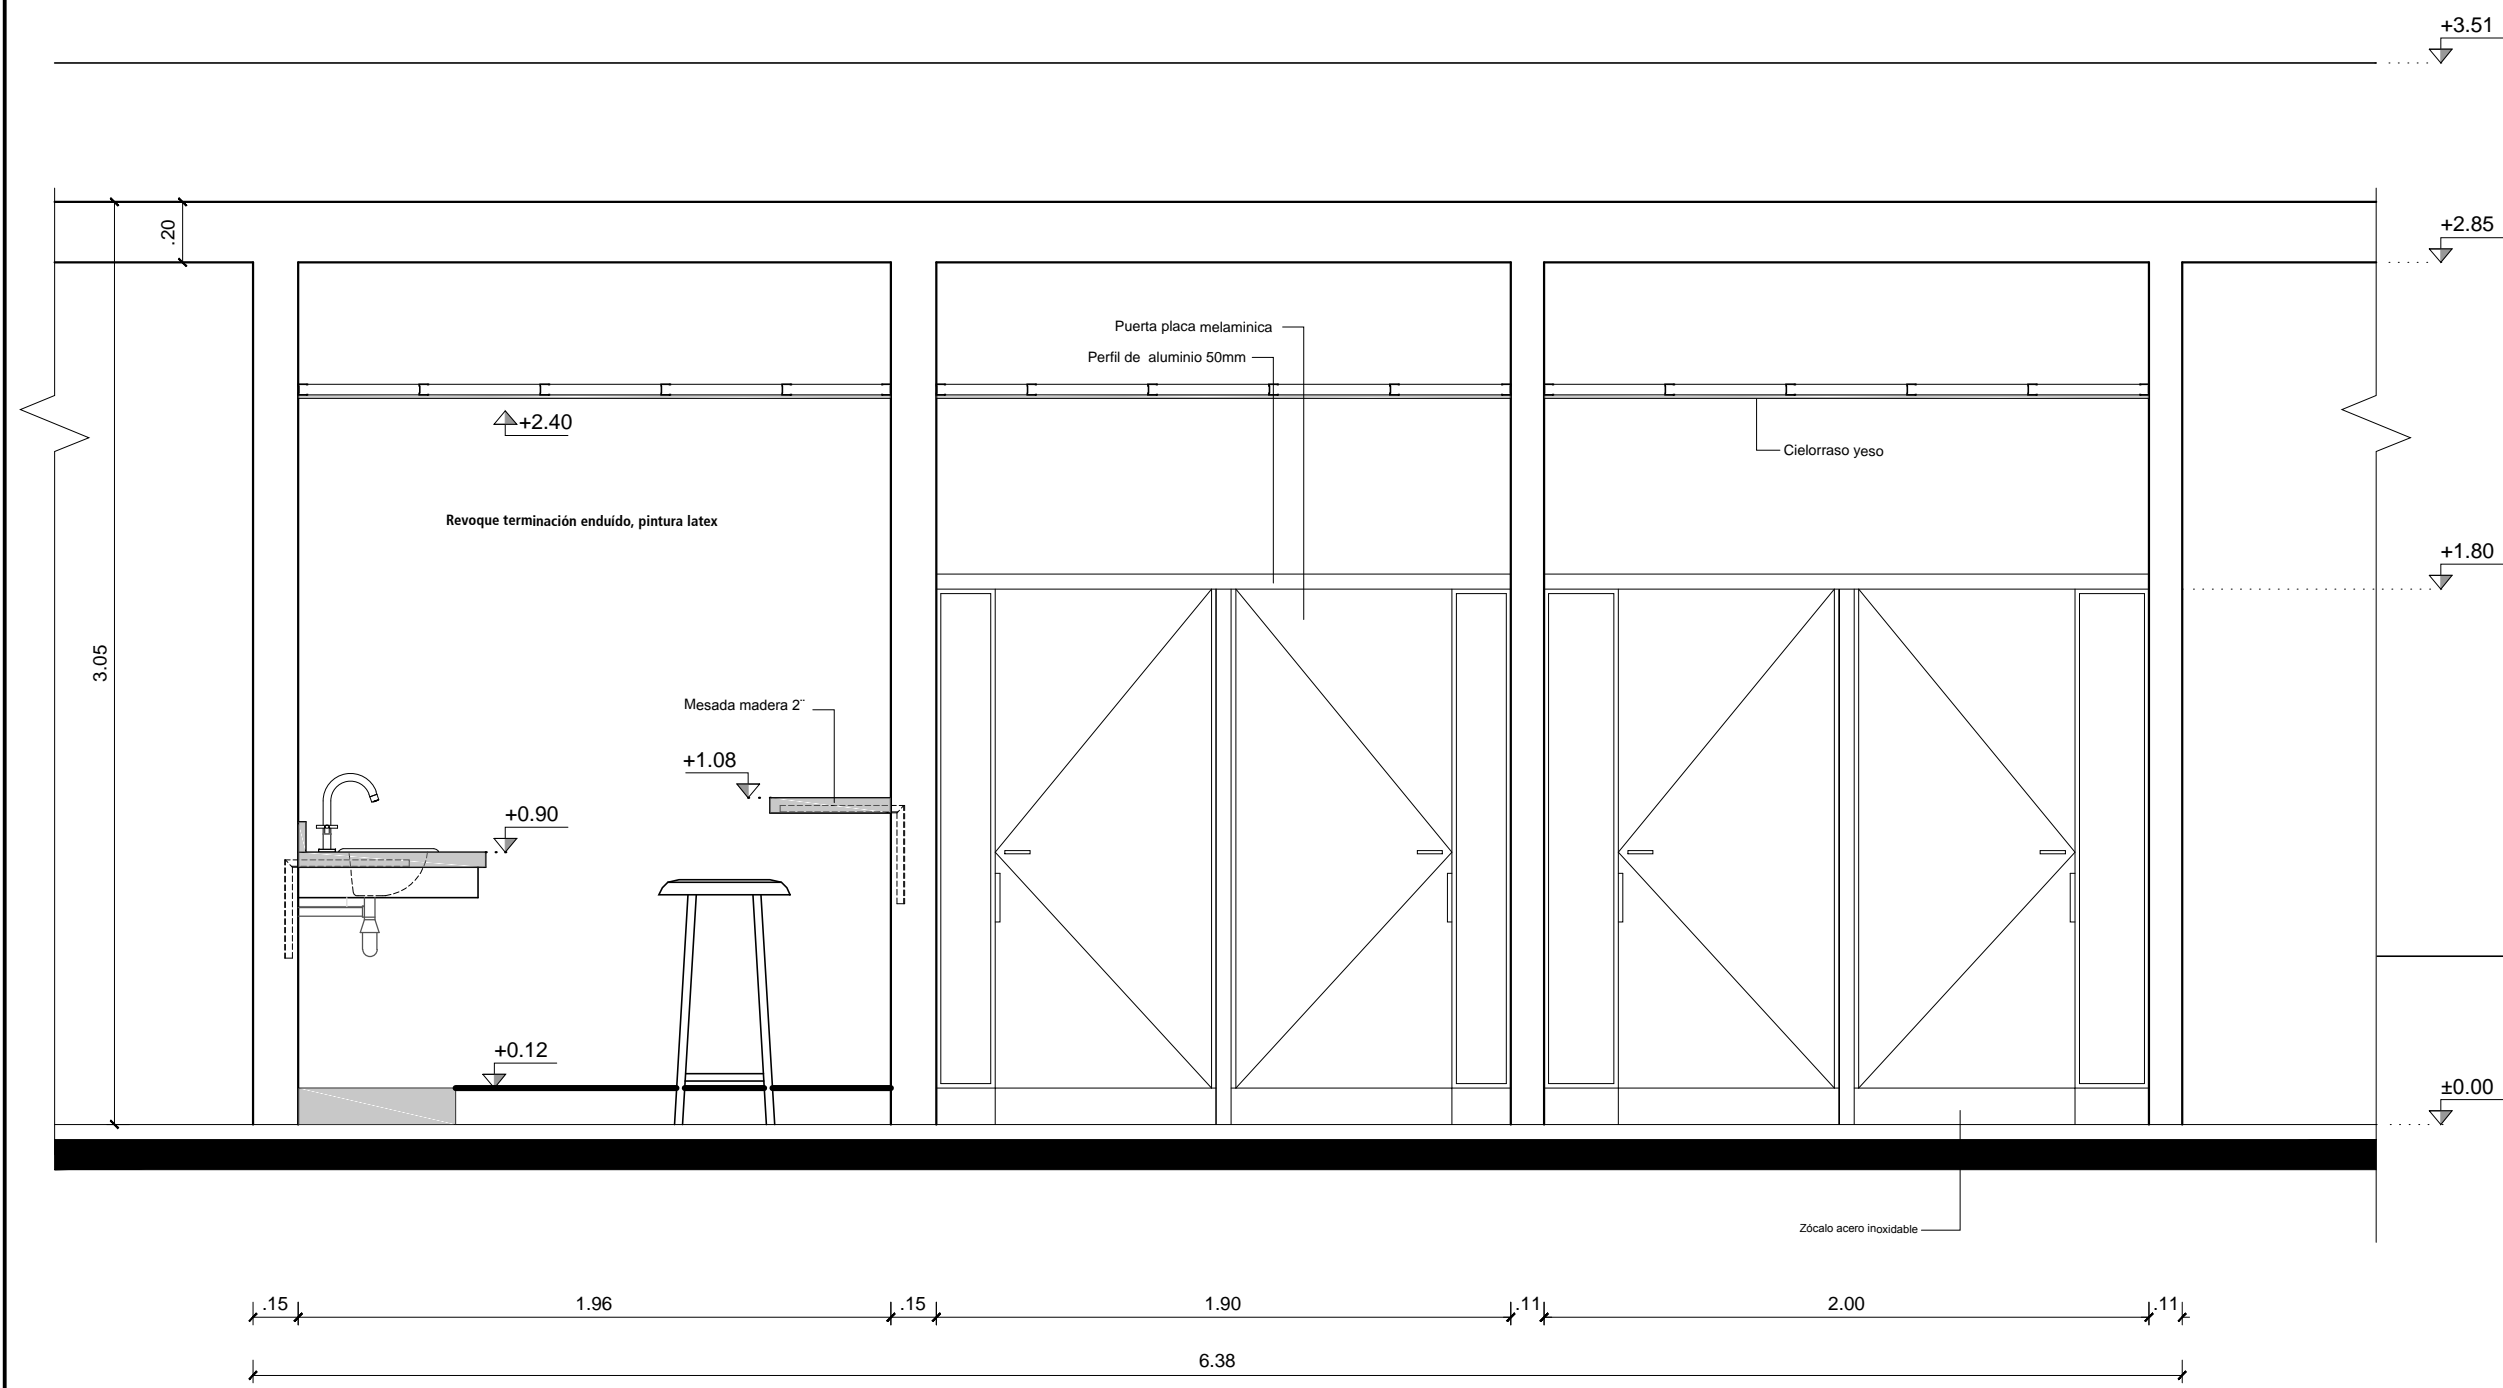

CORTE AA
ESC.: 1:25

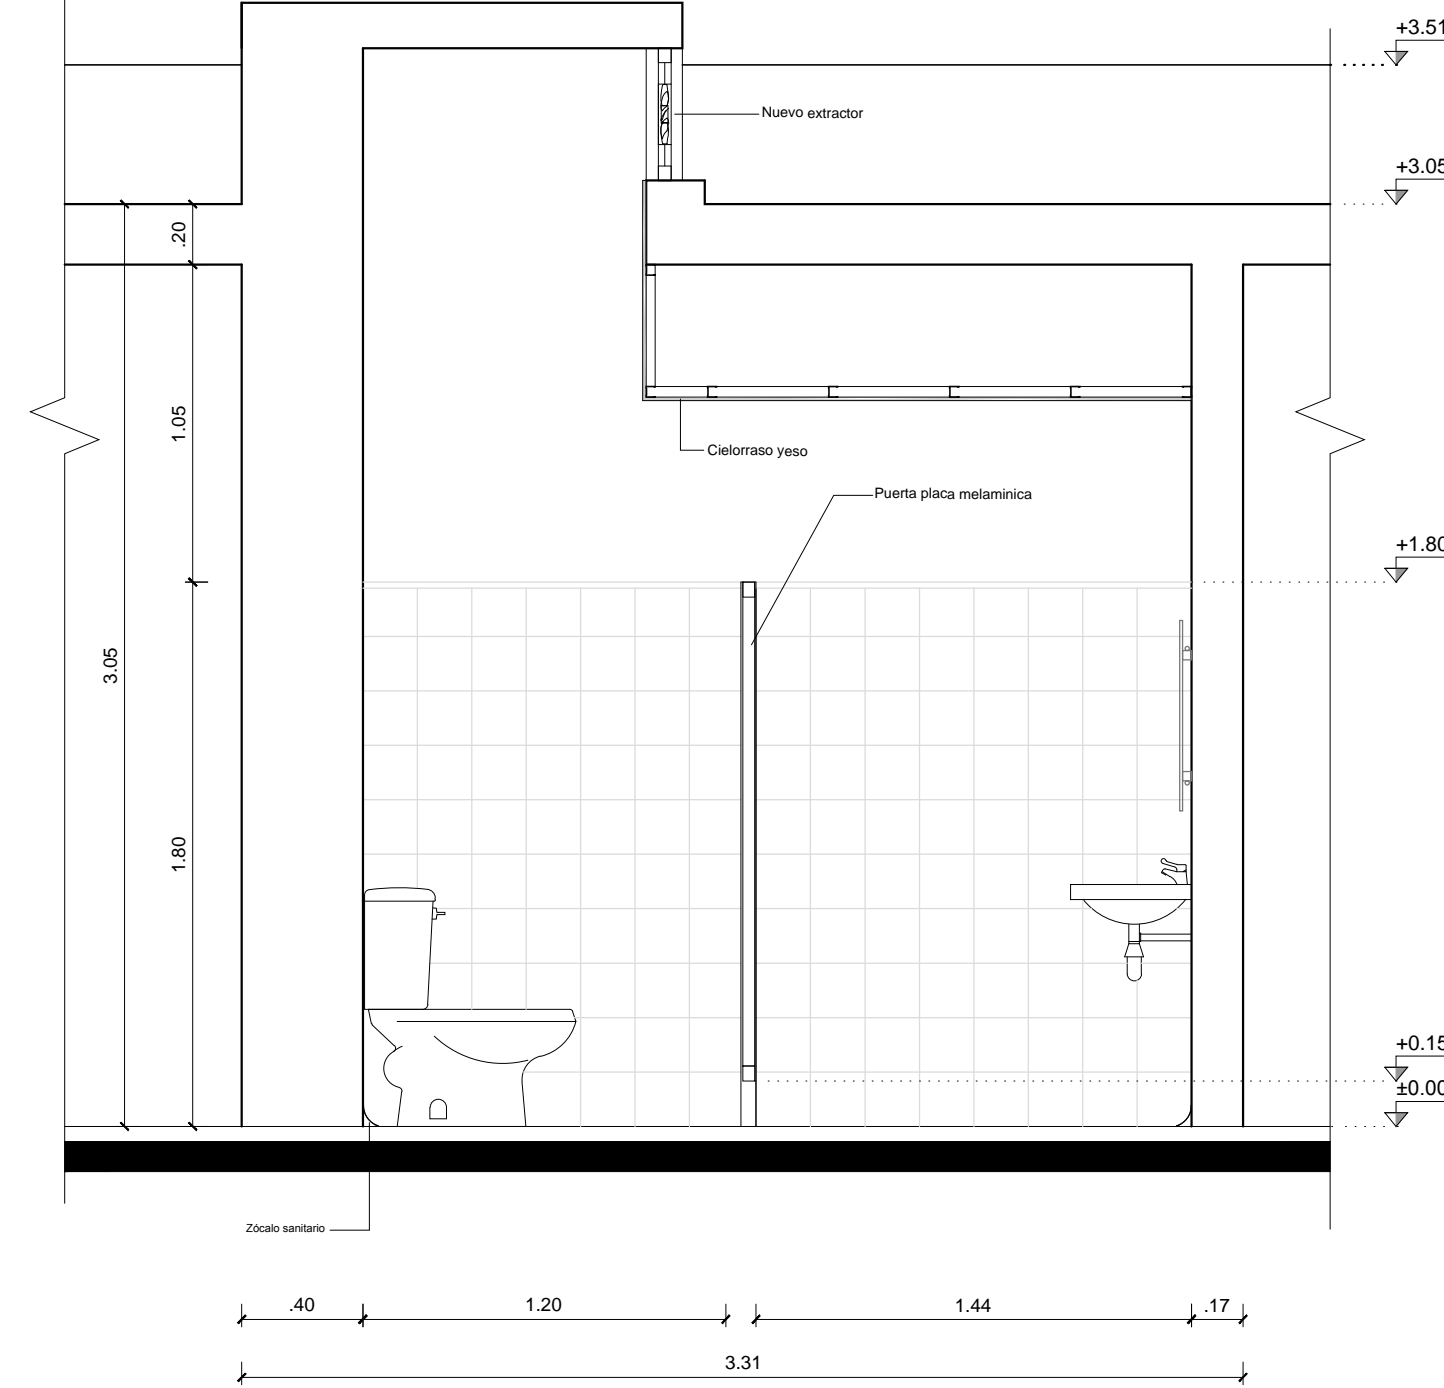


CORTE BB
ESC.: 1:25

Mamparas y puertas

Tablero tipo Masisa HR Hidroresistente, de partículas de madera, unidas entre si mediante un adhesivo de Melamina Urea Formaldehido.
Recubierto ambas caras con laminas impregnadas con resinas melámnicas.
Espesor 18 mm. Color gris.
Con tapacantos y terminales esquineros de aluminio.
Herrajes en acero inoxidable.

	OBRAS SANITARIAS DEL ESTADO		
	CIUDAD ROCHA	DEPARTAMENTO ROCHA	
GERENCIA DE OBRAS	OFICINA COMERCIAL REMODELACIÓN SERVICIOS HIGIÉNICOS Y TISANERÍA ALBAÑILERIA CORTES		
GERENTE Ing. ALBERTO LARRIEU	ARQUITECTO RICHARD CALTIERI	ASISTENTE DE PROYECTO LILIANA TEALDE	FECHA FEBRERO 2016
DIVISION ARQUITECTURA Y MANTENIMIENTO EDILICIO	JEFE DE PROYECTO Arq. CARMEN LANGONE	SH - A02	ESCALA 1:25
JEFE Arq. DANIEL MOYANO			4 3 4 9 - 11

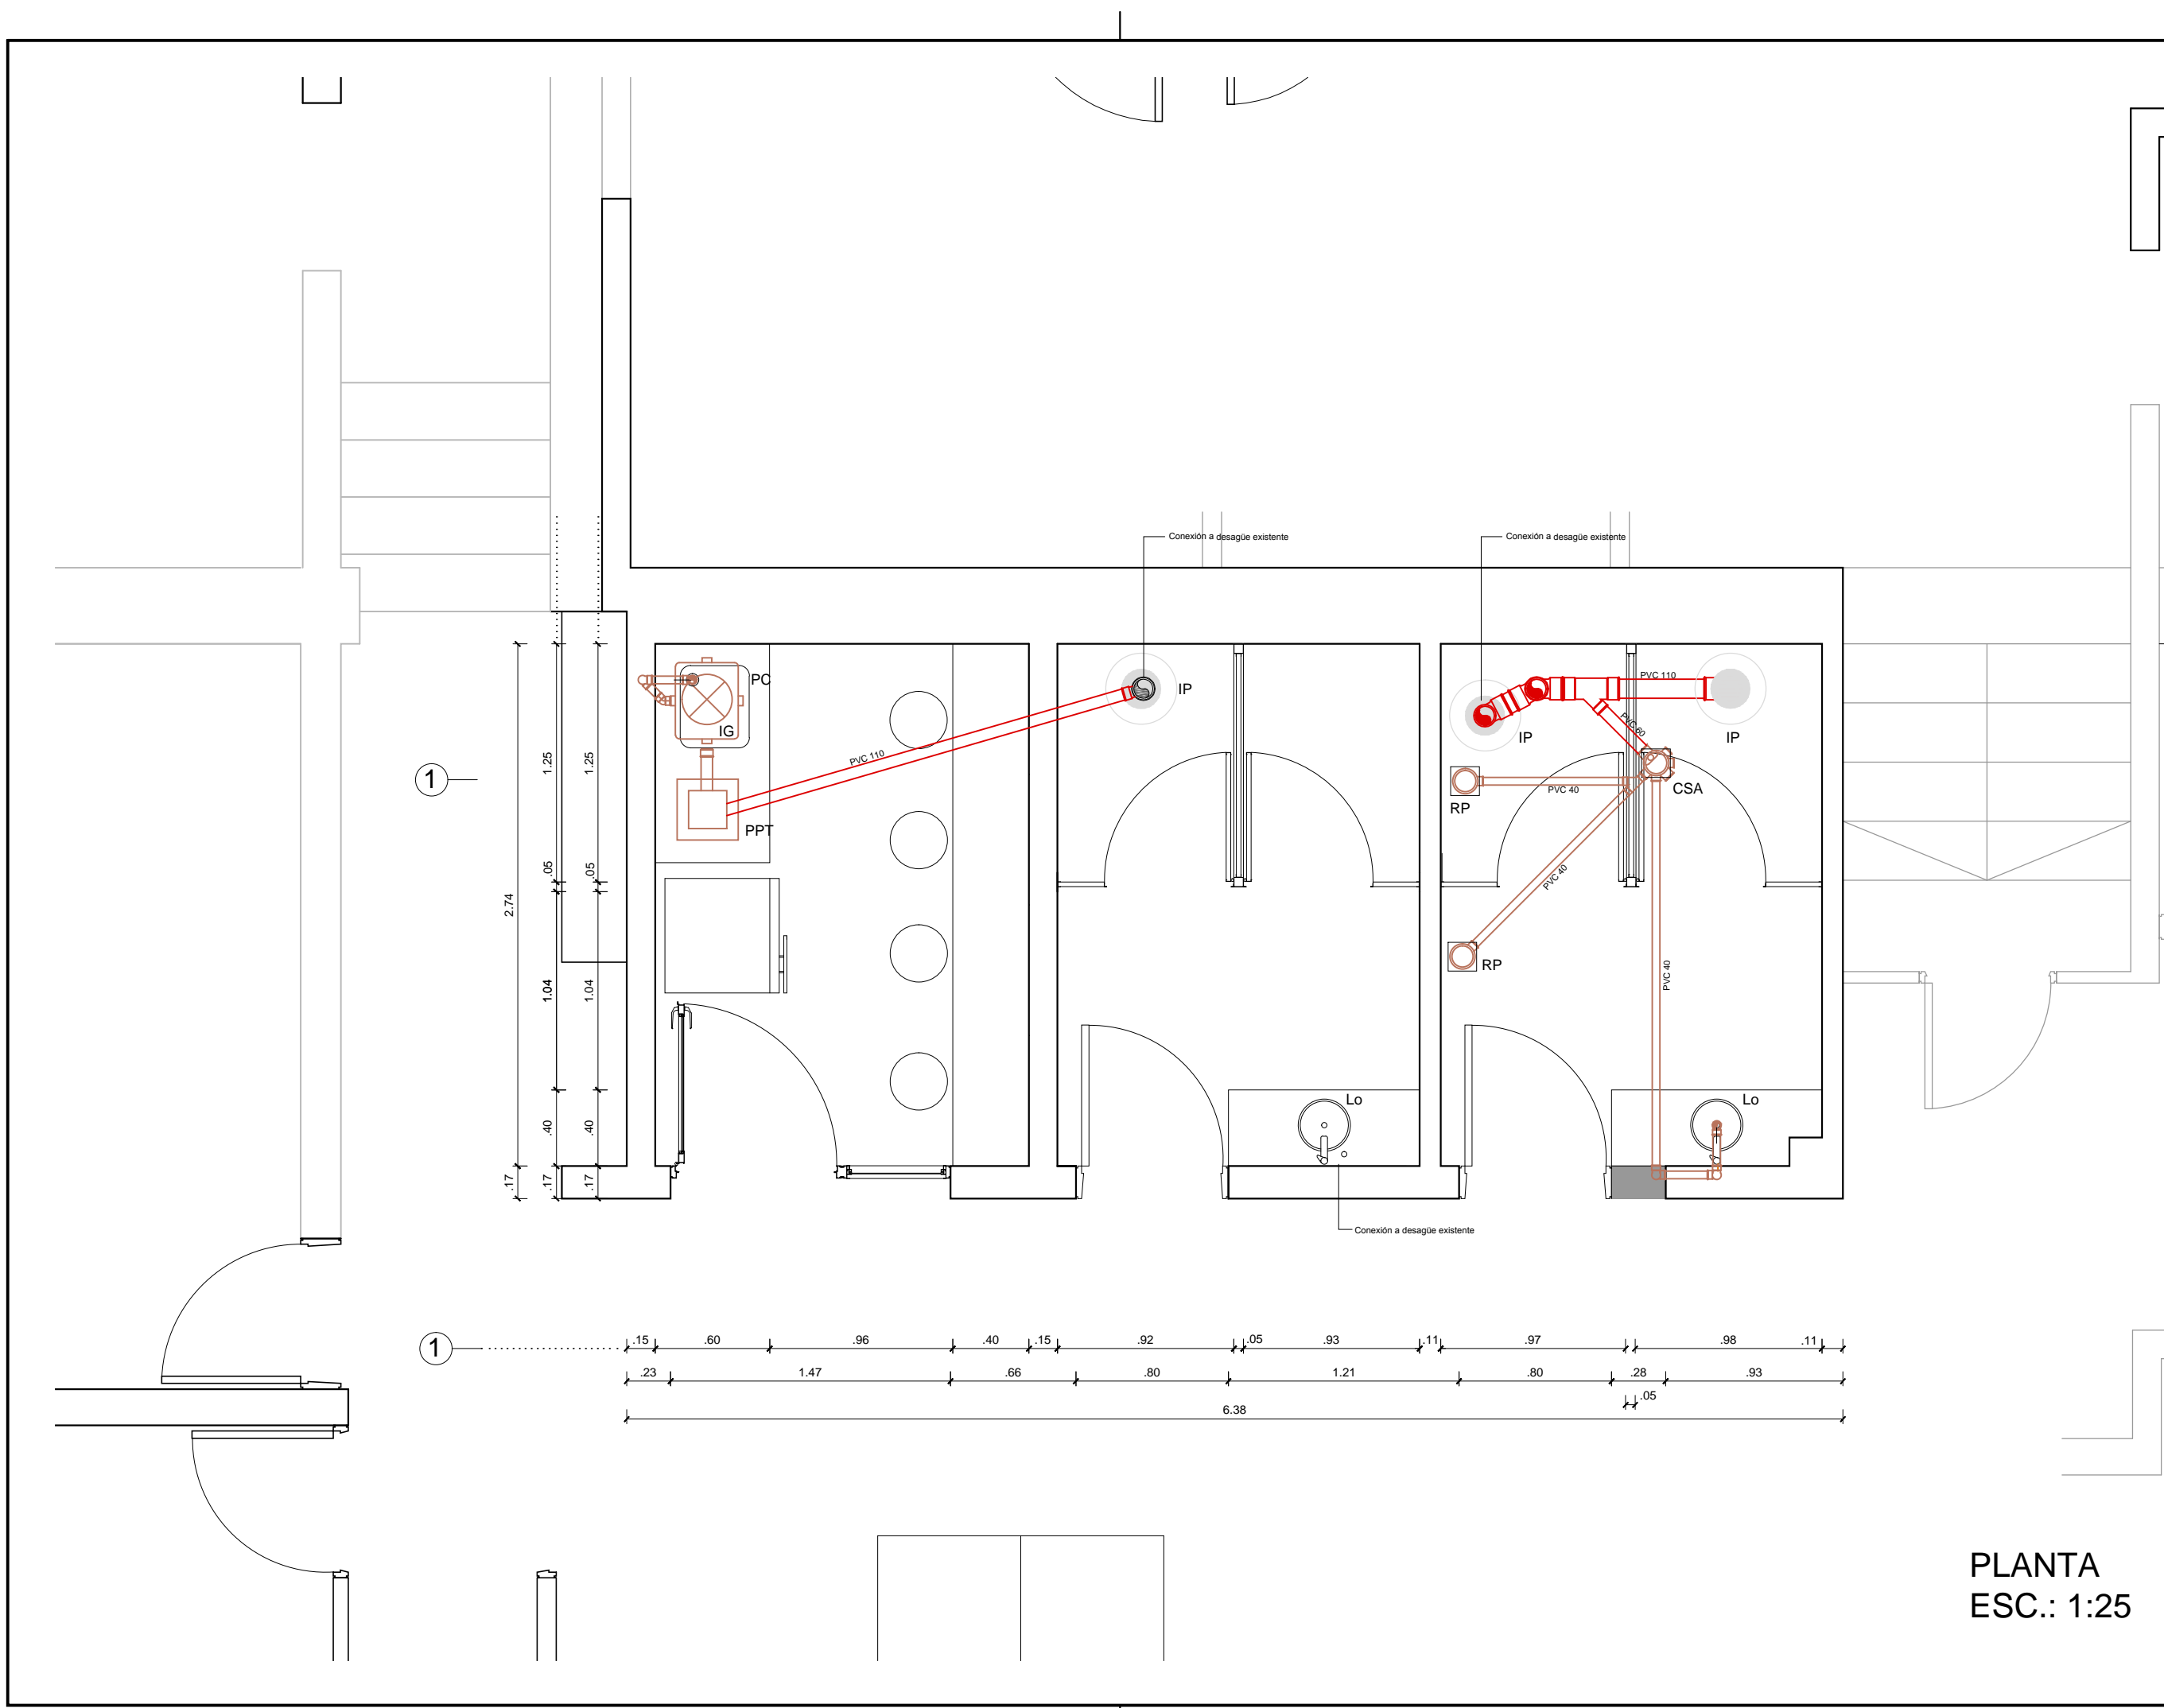

REFERENCIAS MUROS

- CONSTRUIR
- EXISTENTE
- DEMOLER

REFERENCIAS AC.SANITARIO

- IP: Inodoro pedestal
- Lo: Lavabo
- CSA: Caja sifonada abierta
- Grifo
- IG: Interruptor de grasas
- CI: Cámara de inspección 60X60
- RP: Rejilla de piso
- Llave de paso
- Pluviales
- BDT
- PPT
- Ventilación
- Calefón
- PC: Pileta de cocina

PLANTA
ESC.: 1:25



OBRAS SANITARIAS DEL ESTADO

CIUDAD **ROCHA** DEPARTAMENTO **ROCHA**

**OFICINA COMERCIAL
REMODELACIÓN SERVICIOS HIGIÉNICOS Y TISANERÍA
ACOND. SANITARIO**

GERENCIA DE OBRAS

GERENTE
Ing. ALBERTO LARRIEU

DIVISION ARQUITECTURA Y MANTENIMIENTO EDILICIO

ARQUITECTO
RICHARD CALTIERI

ASISTENTE DE PROYECTO
LILIANA TEALDE

FECHA **FEBRERO 2016**

JEFE
Arq. DANIEL MOYANO






JEFE DE PROYECTO
Arq. CARMEN LANGONE

SH - S01

ESCALA **1:25**
4 3 4 4 9 - 12



REFERENCIAS

-  TOMA CORRIENTE 1 SHUCKO + 1 TRES EN LÍNEA
-  INTERRUPTOR
-  CENTRO
-  BRAZO
-  BRAZO CON LLAVE

LUMINARIAS

L 1



Spot de embutir, reflector de aluminio pulido doble parabólico, ballastro electrónico, cuerpo de chapa o acero. Casquillo E27. Lámpara bajo consumo 60W. Con proteccion de vidrio.

L 2



Spot de embutir en cielorraso, distribución luminosa directa. Lámpara LED. Potencia 11W

L 3



Spot tipo aplique para pared con luminaria LED. Material Aluminio.

L 4



De adosar en pared, para tubos fluorescentes tipo T5, 1 x 28W. Con protector acrílico e interruptor independiente.



OBRAS SANITARIAS DEL ESTADO

CIUDAD **ROCHA**

DEPARTAMENTO
ROCHA

**OFICINA COMERCIAL
REMODELACIÓN SERVICIOS HIGIÉNICOS Y TISANERÍA**

ACOND.ELÉCTRICO

GERENCIA DE
OBRAS

GERENTE

Ing. ALBERTO LARRIEU

DIVISION ARQUITECTURA
Y MANTENIMIENTO EDILICIO

ARQUITECTO
RICHARD CALTIERI

ASISTENTE DE PROYECTO
LILIANA TEALDE

FECHA **JULIO 2016**

ESCALA **1:25**

JEFE

Arq. DANIEL MOYANO

JEFE DE PROYECTO

Arq. CARMEN LANGONE

EL - A01

4 3 4 4 9 - 13