


Adecuación de Casamatas

Perf. 275 y 1028

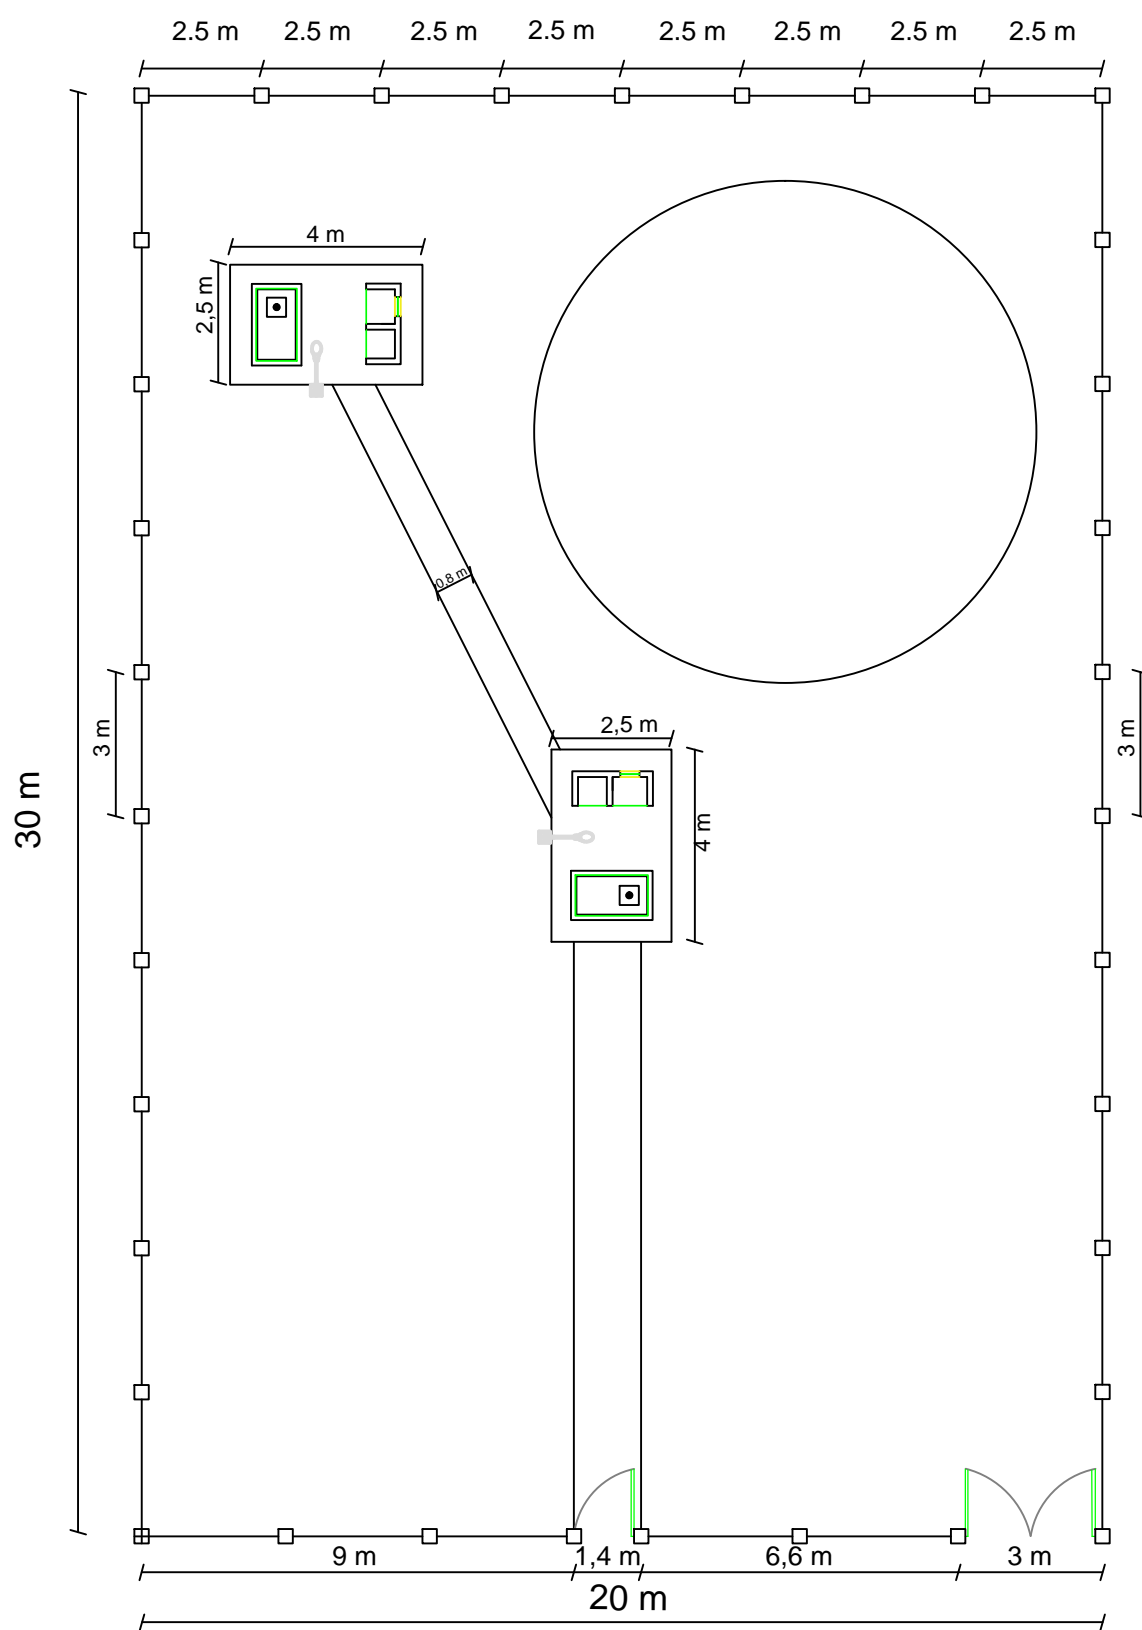

CALLE PÚBLICA

UBICACIÓN