


Adecuación de Casamata

Perf. 81.1.001

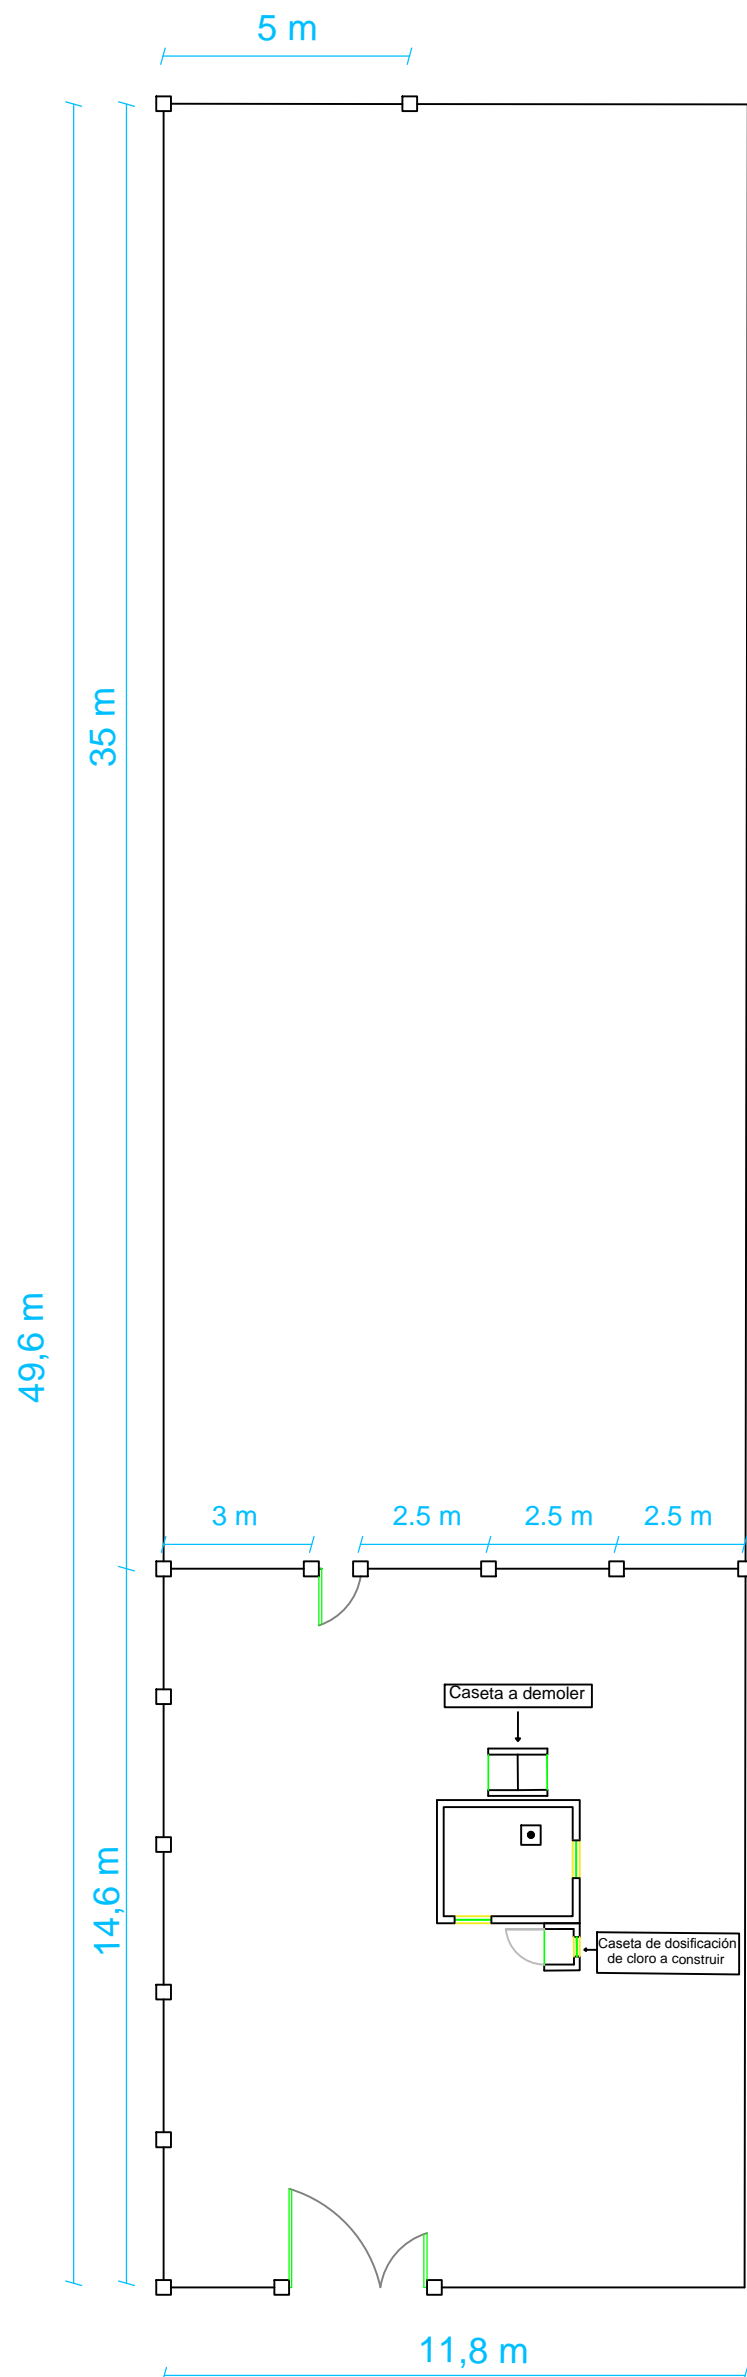

UBICACIÓN

CALLE PÚBLICA