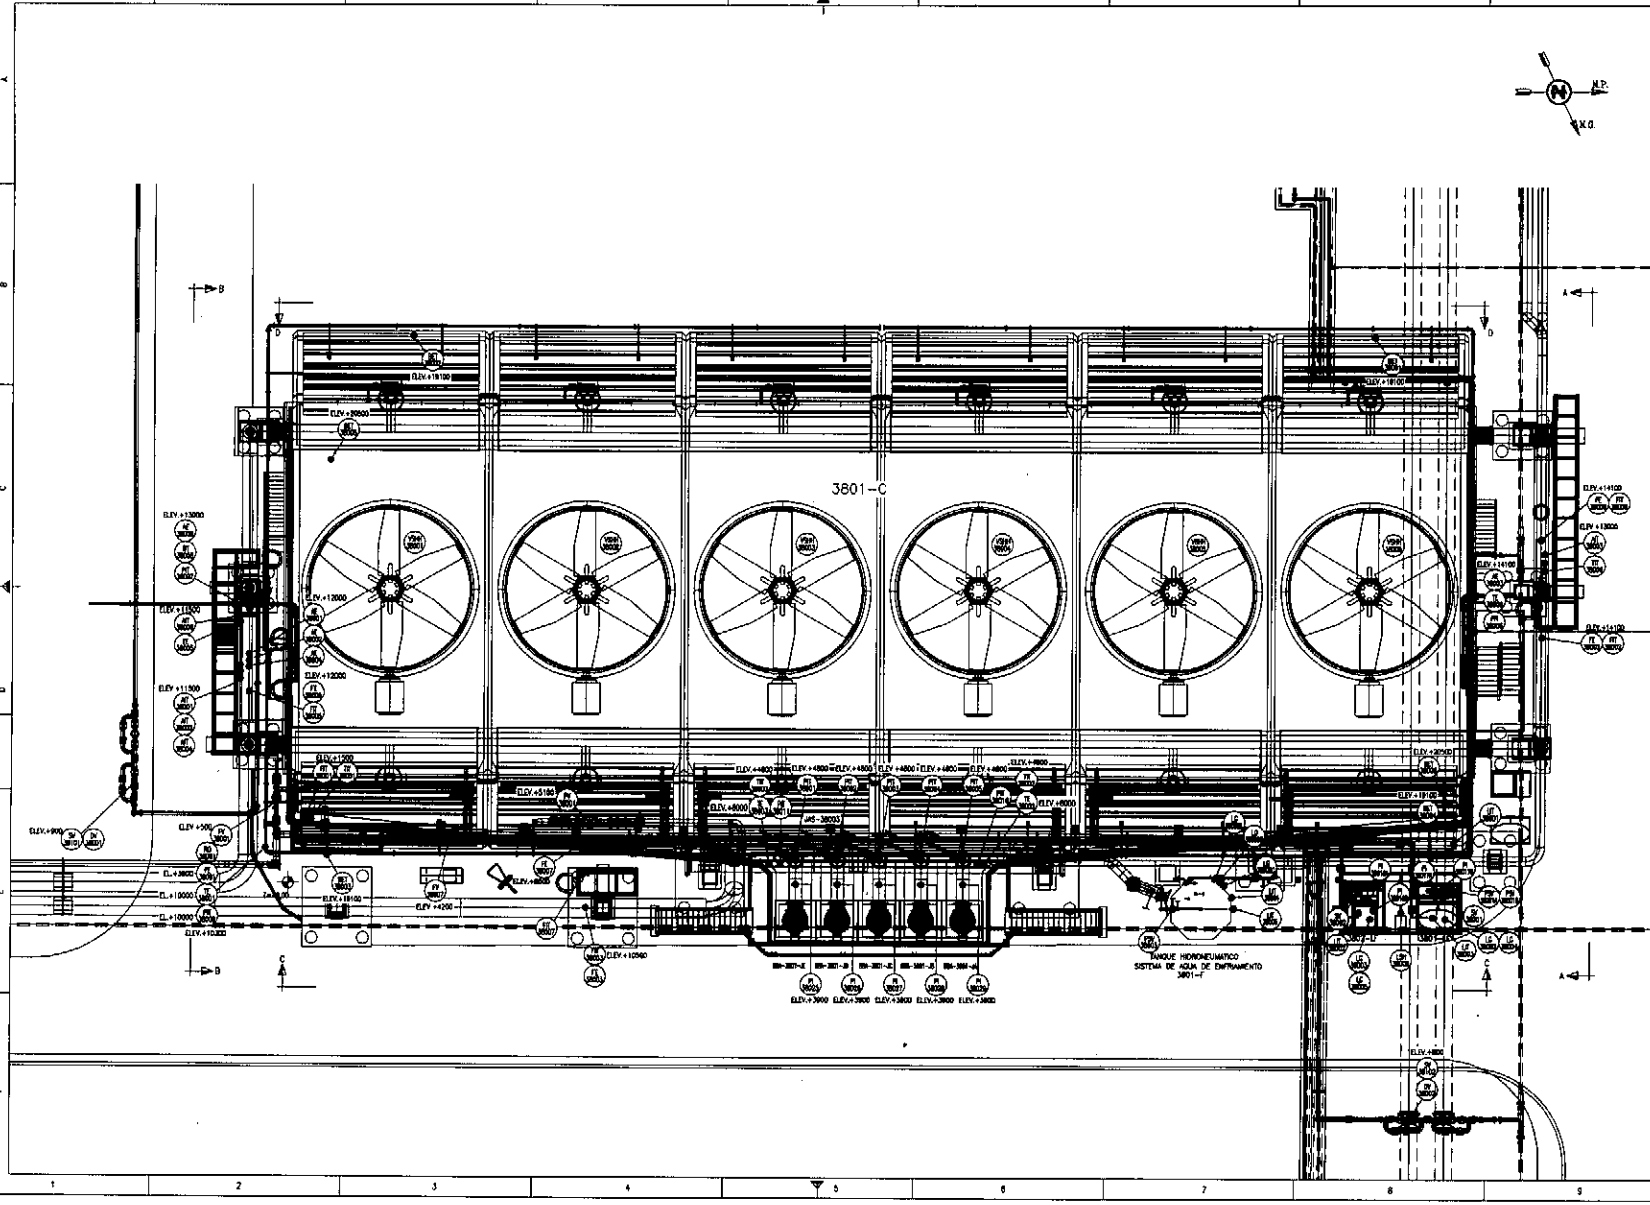

PLANO LLAVE

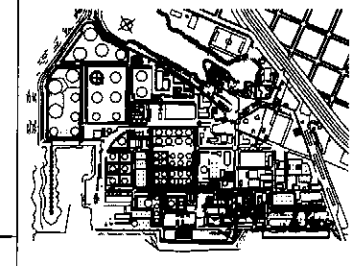

NOTAS

NOTA 1: TODAS LAS DIMENSIONES ESTAN EXPRESADAS EN MILIMETROS.

REFERENCIAS

3149-06-3600-IG-W-LI-002	LISTADO DE INSTRUMENTOS
3149-06-3600-IG-N-PL-001	DETALLE DE CANALIZACIONES DE INSTRUMENTOS SPB
3149-06-3600-IG-PR-P-001	PROCESO DE INYECCION DE QUIMICOS MAD. SIST. DE AGUA DE ENFR.
3149-06-3600-IG-PR-P-002	SIST. DE AGUA DE ENFRIAMIENTO Y SISTEMA DE BOMBEO HOJA 1/3
3149-06-3600-IG-PR-P-011	SISTEMA LUCHA CONTRA INCENDIO
3149-06-3600-IG-PR-PL-028	SISTEMA DE AGUA DE ENFRIAMIENTO PLANTA DE INCENDIO T. DE ENFR.
3149-06-3600-IG-PR-PL-029	SISTEMA DE AGUA DE ENFRIAMIENTO CORTE Y DETALLES
3149-06-3600-IG-PR-PL-030	SISTEMA DE AGUA DE ENFRIAMIENTO CORTE Y DETALLES
3149-06-3600-IG-PR-PL-031	SISTEMA DE AGUA DE ENFRIAMIENTO CORTE Y DETALLES
3149-06-3600-IG-PR-PL-032	PLANTA TORRE DE ENFRIAMIENTO 1/2

TAGS DE INSTRUMENTOS

BANDEJAS PORTACABLES DE INSTRUMENTOS

REV	DENOMINACION	FECHA	DIBUJO	REVISO	APROBO
2	PARA CONSTRUCCION	09-07-10	MPF	SAM	DAR
A	PARA APROBACION	30-04-10	MPF	SAM	DAR

AESA

A ARICAP

CBM: 3149

PROYECTO: GAS OIL Y GASOLINA DE BAJO AZUFRE

TITULO: LAYOUT UBICACION DE INSTRUMENTOS SPB

AREA N° 3149-06-3600-IG-N-PL-002

ESCALA 1:100

REVISION 0

HOJA 1 DE 10

3149-06-3600-IG-N-002 HOJA 1-6.dwg

A1 - 1816 x 594