



PLANTA ELÉCTRICA
Esc 1:100

NOTA: todas las medidas se rectificarán en obra

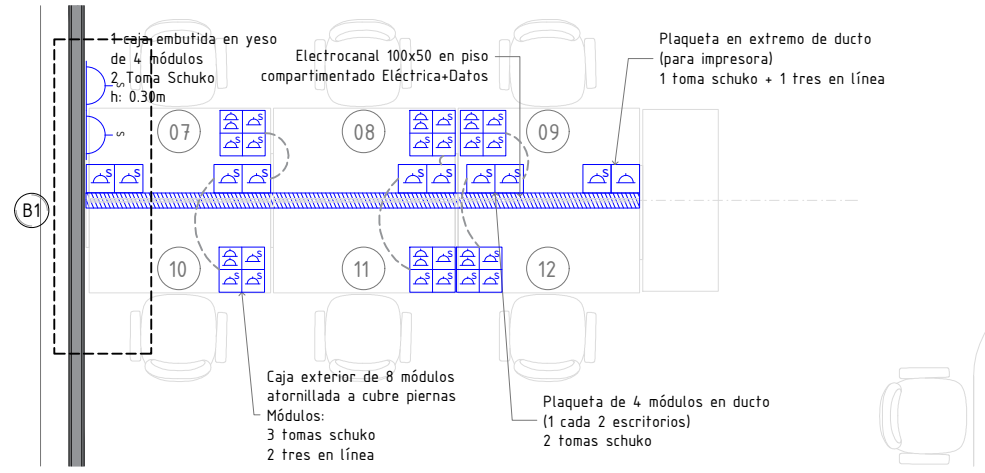

DETALLE ISLA 6 PUESTOS
Esc 1:50

DETALLE BAJADA B1
Esc 1:25

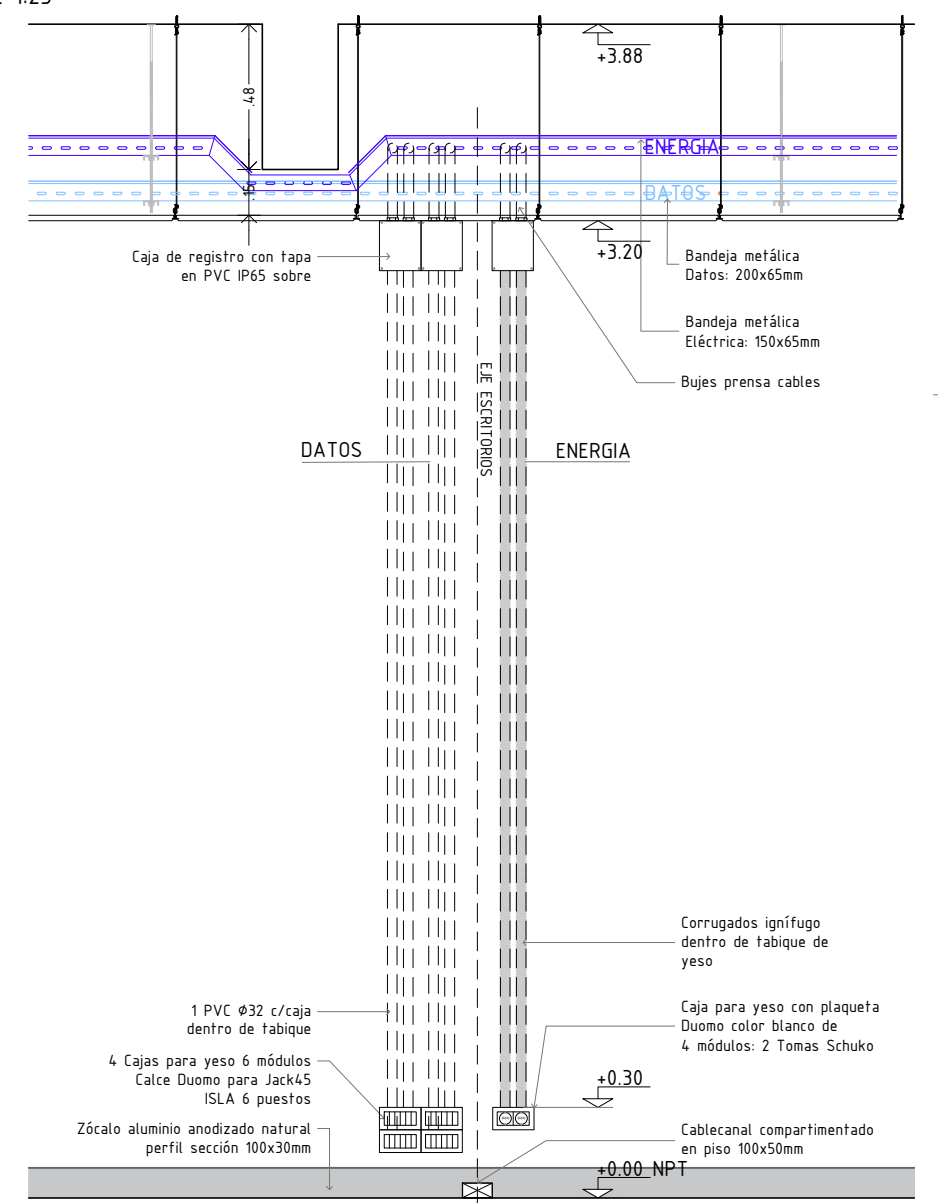

GERENCIA ARQUITECTURA				SECTOR ARQUITECTURA METROPOLITANA		
OBRA: AGUADA_Reforma Oficina						
CONTIENE: ELÉCTRICA - Planta y detalles				ESCALA 1/100/50/25		
PROYECTO	K.Ahuntchain	DIBUJO	-	ARCHIVO	CODIGO	