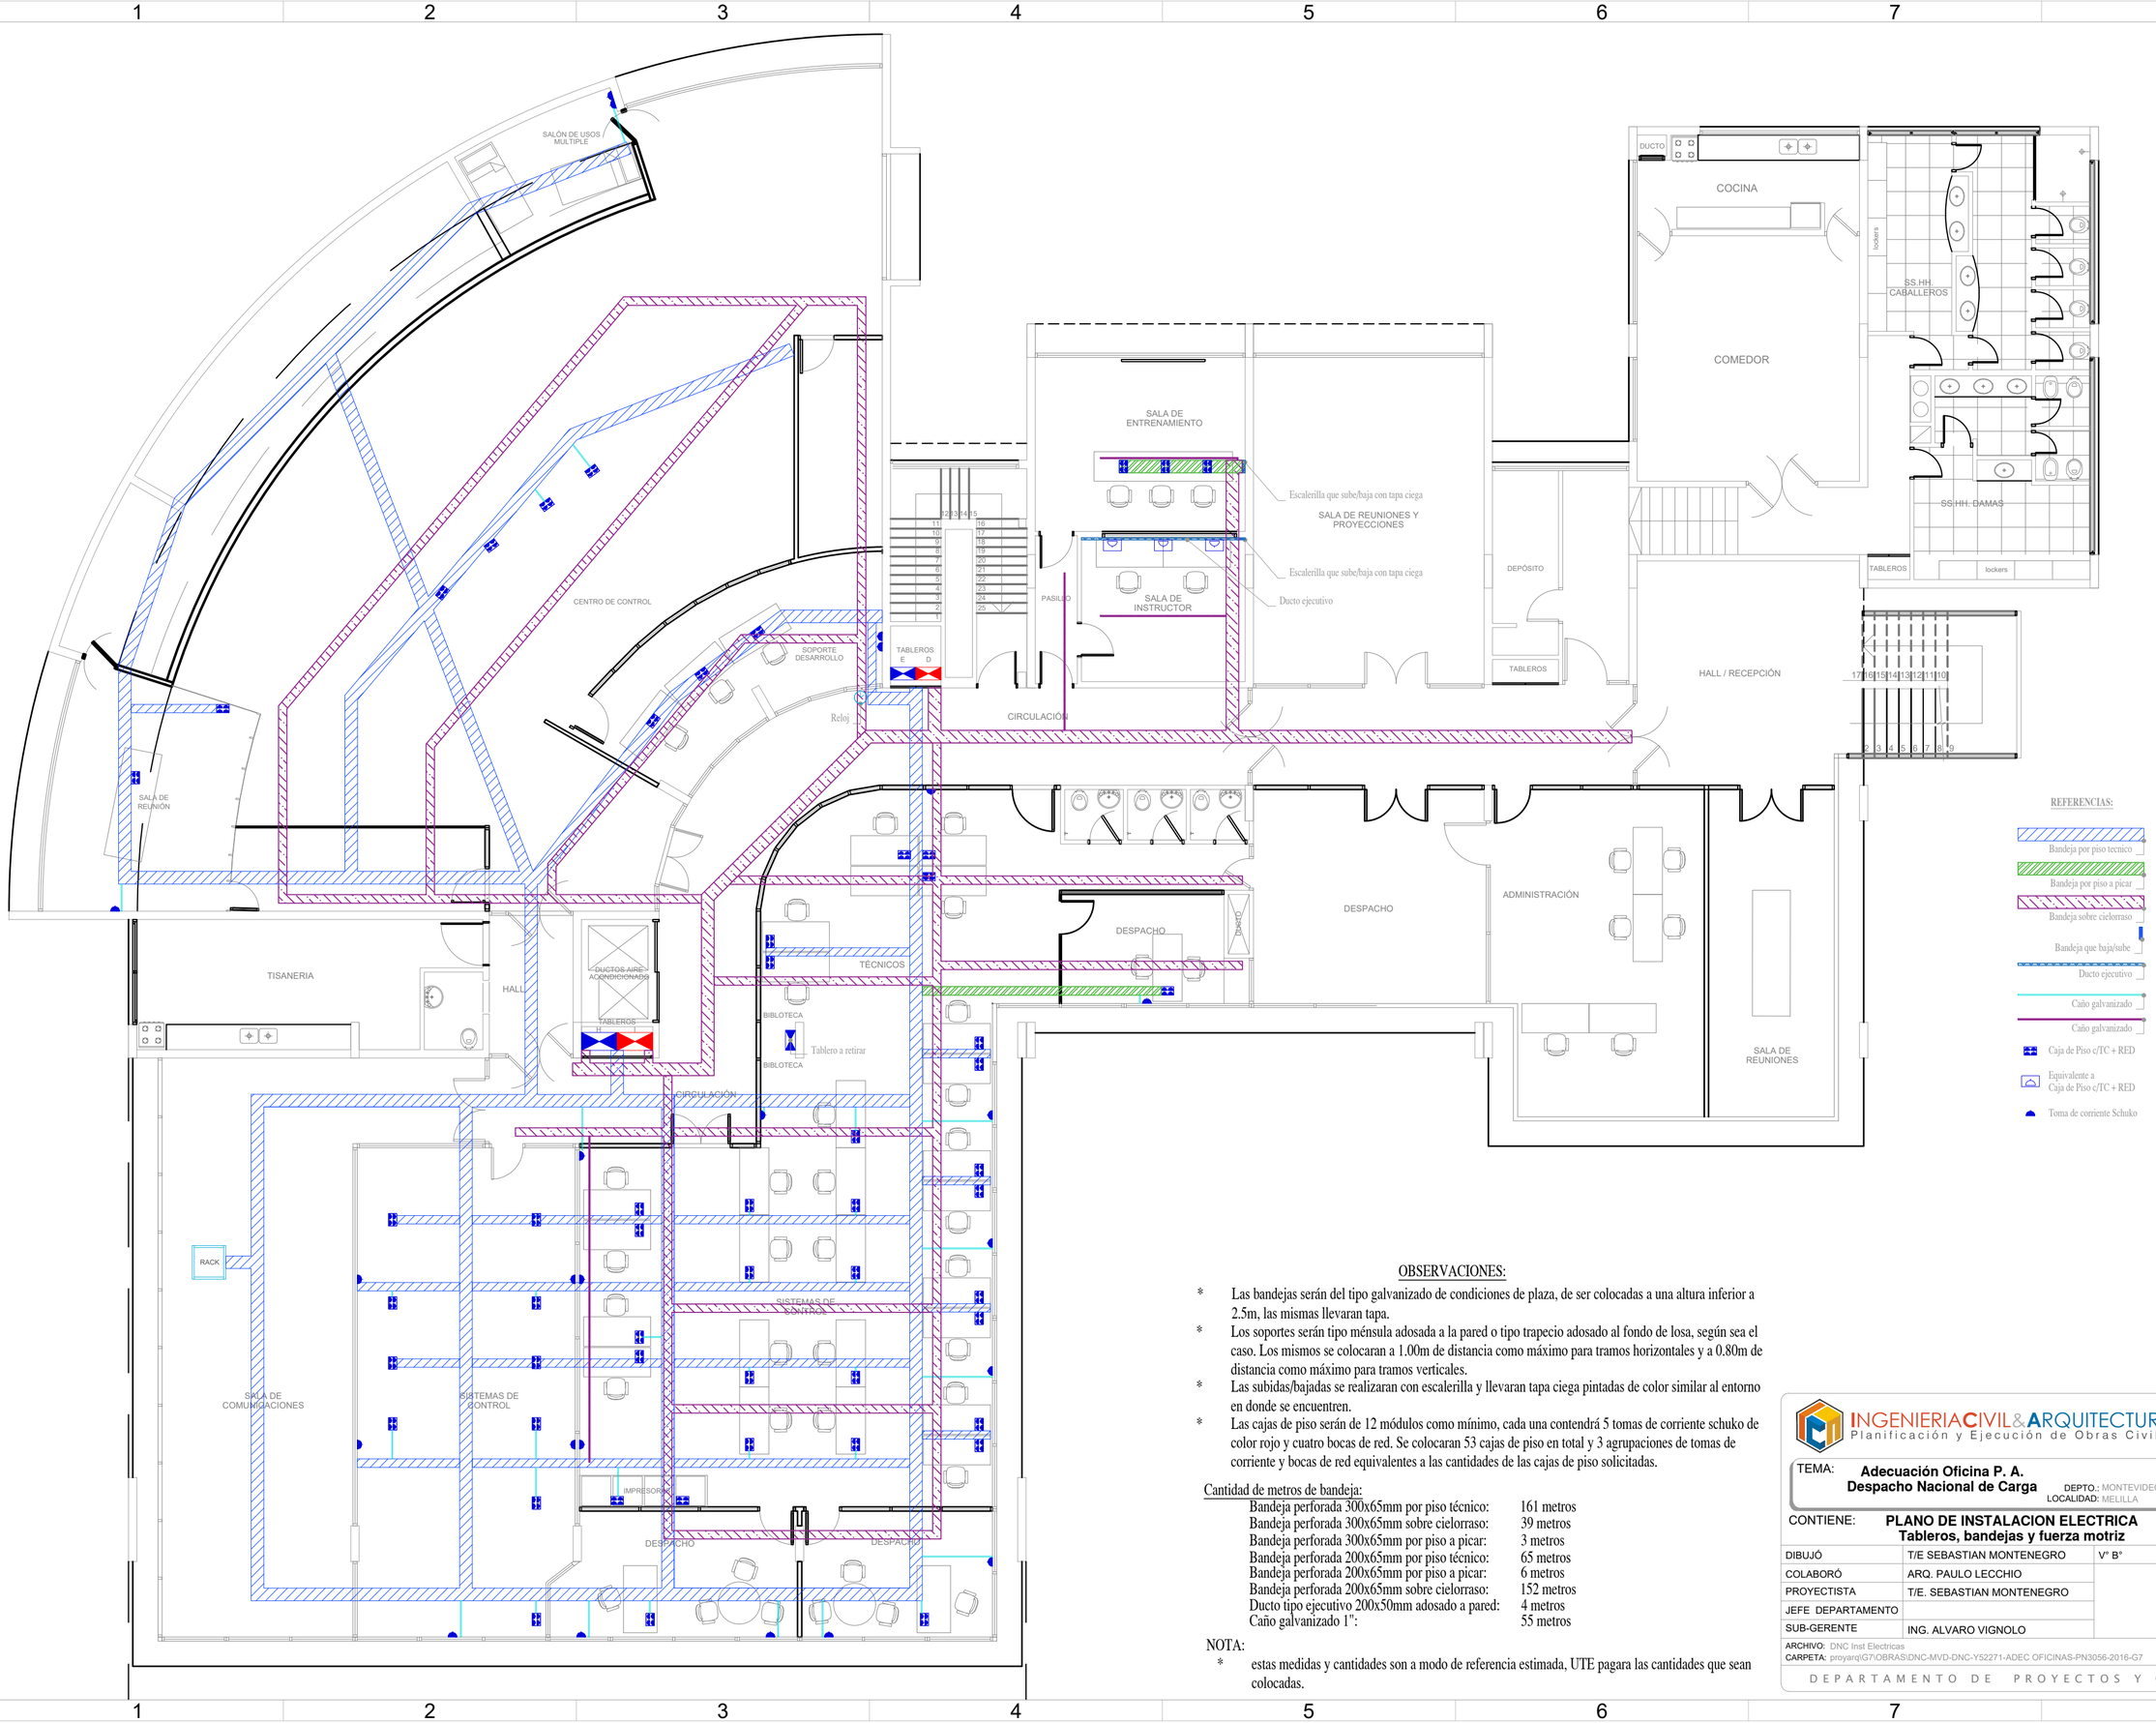

REFERENCIAS:

- Bandeja por piso tecnico
- Bandeja por piso a picar
- Bandeja sobre cielorraso
- Bandeja que baja/sube
- Ducto ejecutivo
- Caño galvanizado
- Caño galvanizado
- Caja de Piso c/TC + RED
- Equivalente a Caja de Piso c/TC + RED
- Toma de corriente Schuko

OBSERVACIONES:

* Las bandejas serán del tipo galvanizado de condiciones de plaza, de ser colocadas a una altura inferior a 2.5m, las mismas llevaran tapa.
* Los soportes serán tipo ménsula adosada a la pared o tipo trapecio adosado al fondo de losa, según sea el caso. Los mismos se colocaran a 1.00m de distancia como máximo para tramos horizontales y a 0.80m de distancia como máximo para tramos verticales.
* Las subidas/bajadas se realizaran con escalerilla y llevaran tapa ciega pintadas de color similar al entorno en donde se encuentren.
* Las cajas de piso serán de 12 módulos como mínimo, cada una contendrá 5 tomas de corriente schuko de color rojo y cuatro bocas de red. Se colocaran 53 cajas de piso en total y 3 agrupaciones de tomas de corriente y bocas de red equivalentes a las cantidades de las cajas de piso solicitadas.

Cantidad de metros de bandeja:

Bandeja perforada 300x65mm por piso técnico:	161 metros
Bandeja perforada 300x65mm sobre cielorraso:	39 metros
Bandeja perforada 300x65mm por piso a picar:	3 metros
Bandeja perforada 200x65mm por piso técnico:	65 metros
Bandeja perforada 200x65mm por piso a picar:	6 metros
Bandeja perforada 200x65mm sobre cielorraso:	152 metros
Ducto tipo ejecutivo 200x50mm adosado a pared:	4 metros
Caño galvanizado 1":	55 metros

NOTA:

* estas medidas y cantidades son a modo de referencia estimada, UTE pagara las cantidades que sean colocadas.

INGENIERIACIVIL&ARQUITECTURA
Planificación y Ejecución de Obras Civiles

TEMA: **Adecuación Oficina P. A. Despacho Nacional de Carga**
DEPTO.: MONTEVIDEO
LOCALIDAD: MELILLA

PLANO N° : PEL 5846
SUSTITUYE A: PLANO N° : -

CONTIENE: **PLANO DE INSTALACION ELECTRICA Tableros, bandejas y fuerza motriz**

DIBUJÓ	T/E SEBASTIAN MONTENEGRO	V° B°	FECHA:	ESCALAS:
COLABORÓ	ARQ. PAULO LECCHIO		MAY - 2019	1:100
PROYECTISTA	T/E. SEBASTIAN MONTENEGRO			
JEFE DEPARTAMENTO				
SUB-GERENTE	ING. ALVARO VIGNOLO			

ARCHIVO: DNC Inst Electricas
CARPETA: proyarq\G7\OBRAS\DNC-MVD-DNC-YS2271-ADEC OFICINAS-PN3056-2016-G7

A2

DEPARTAMENTO DE PROYECTOS Y OBRAS CIVILES