
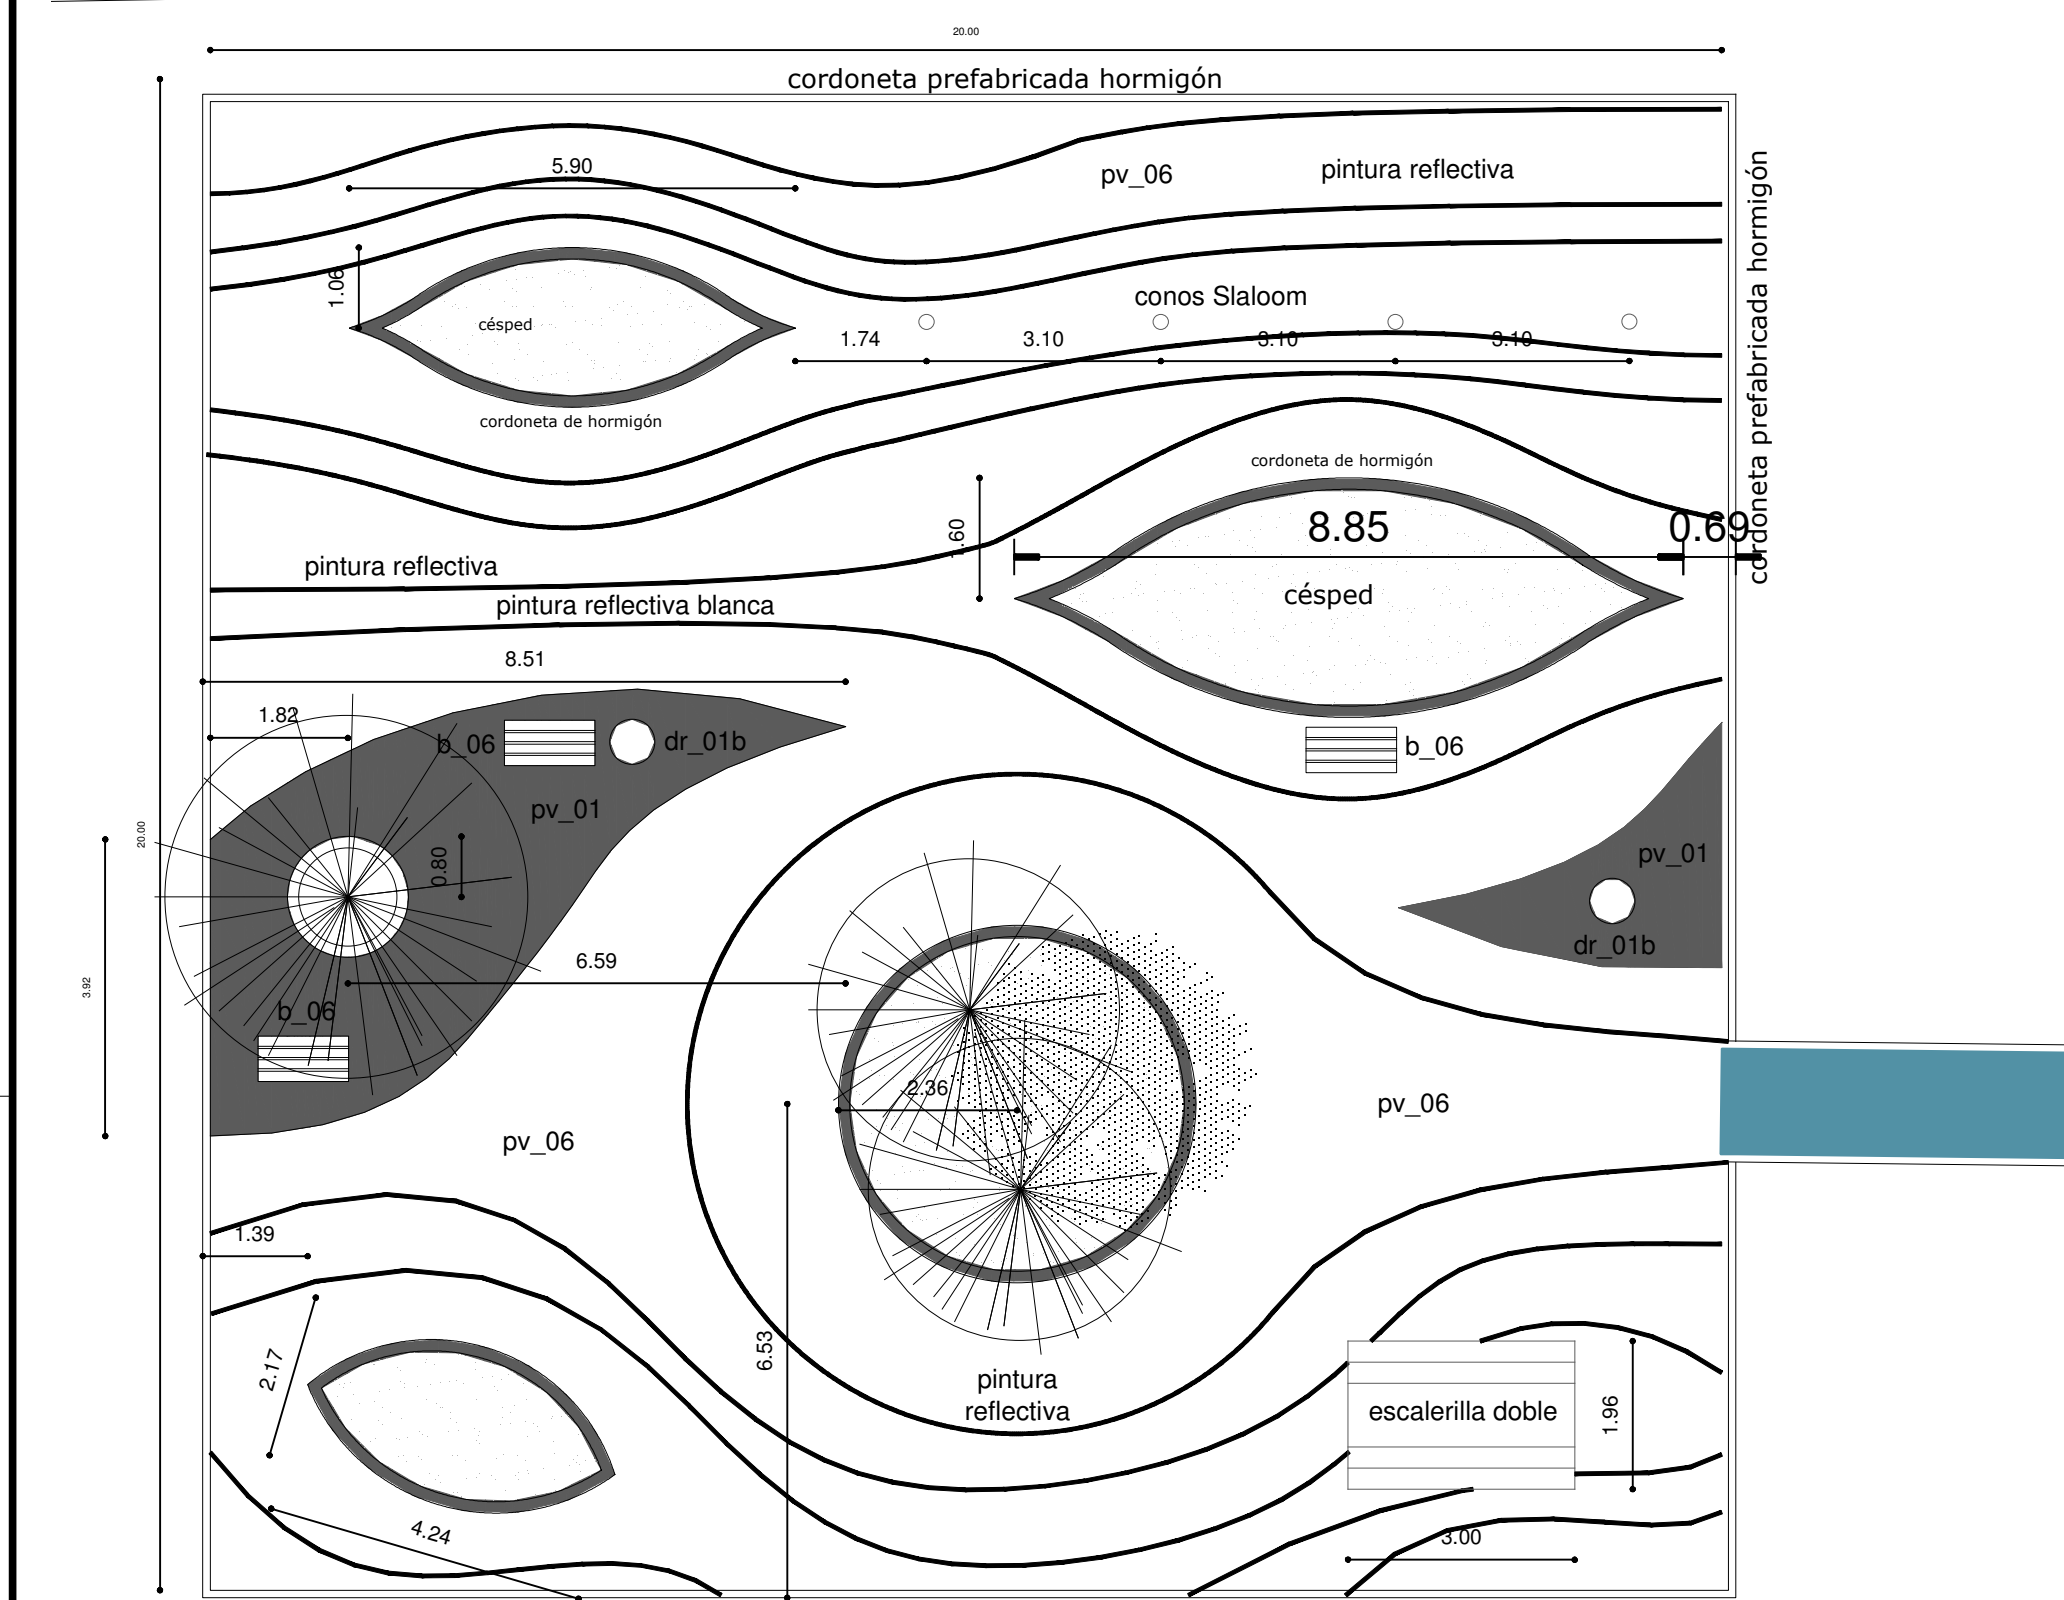
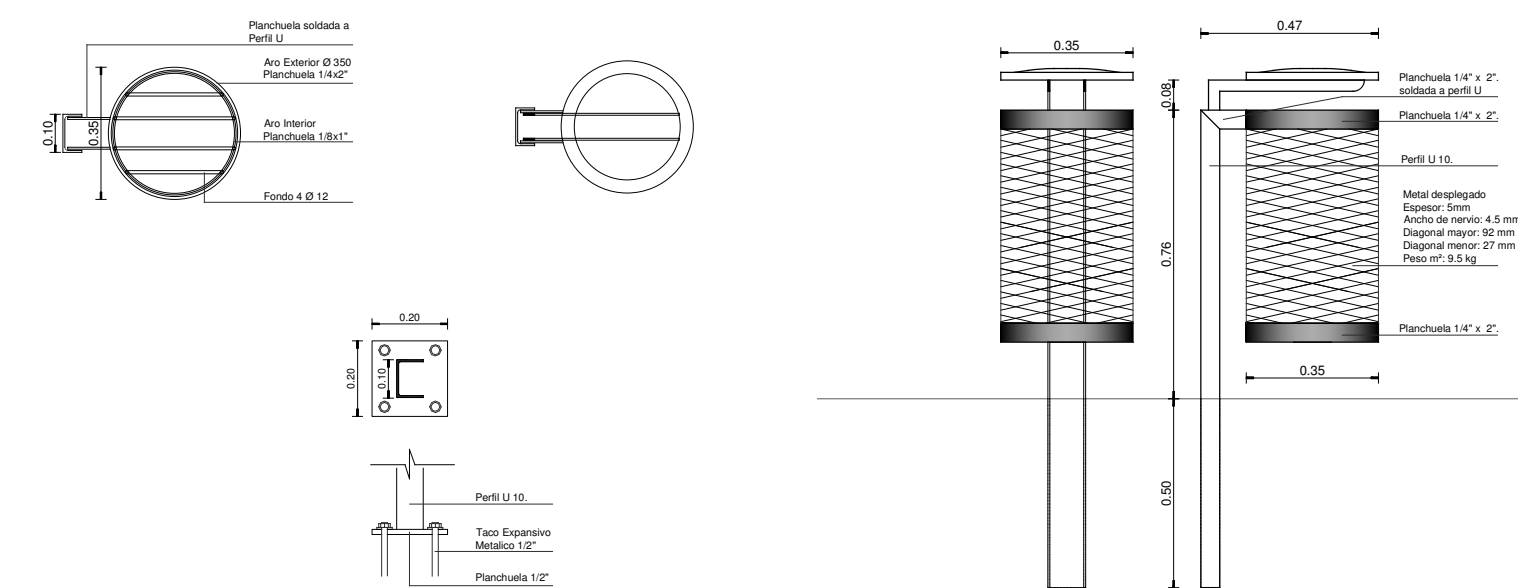



### Detalle Remate de Senda esc. 1/100

**Detalle dr01b esc.** Ver ficha técnica



### Detalle elementos hormigón esc. 1/50

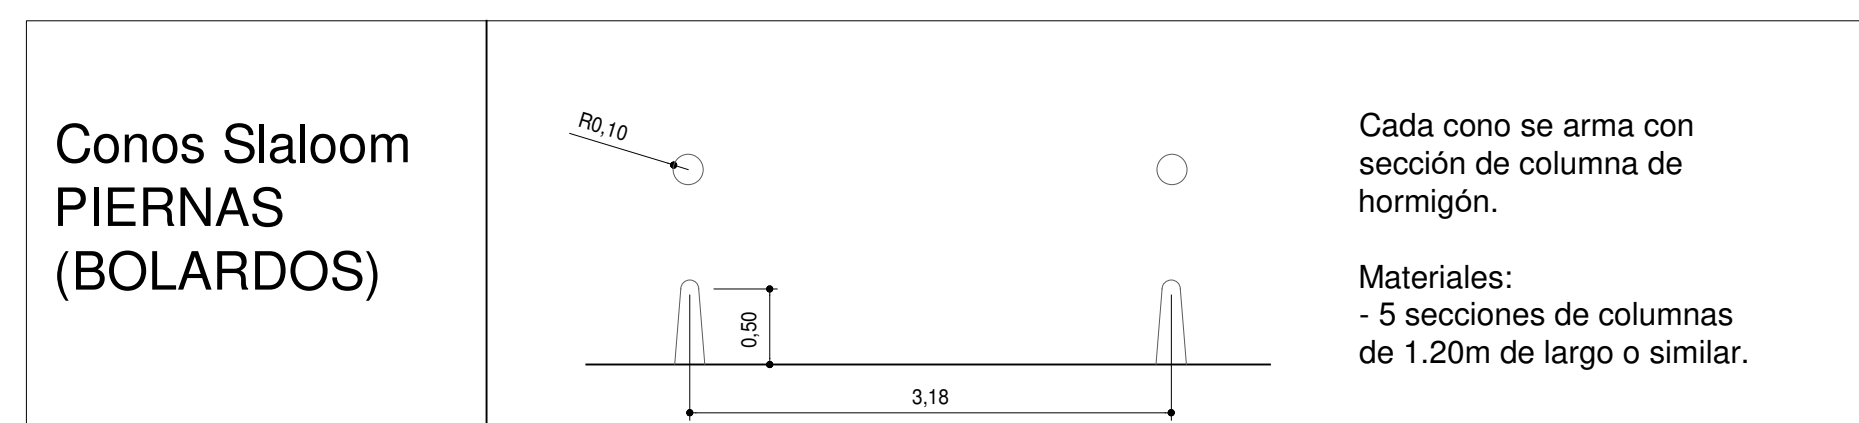


## Perfi Senda y Ruta esc. 1/100

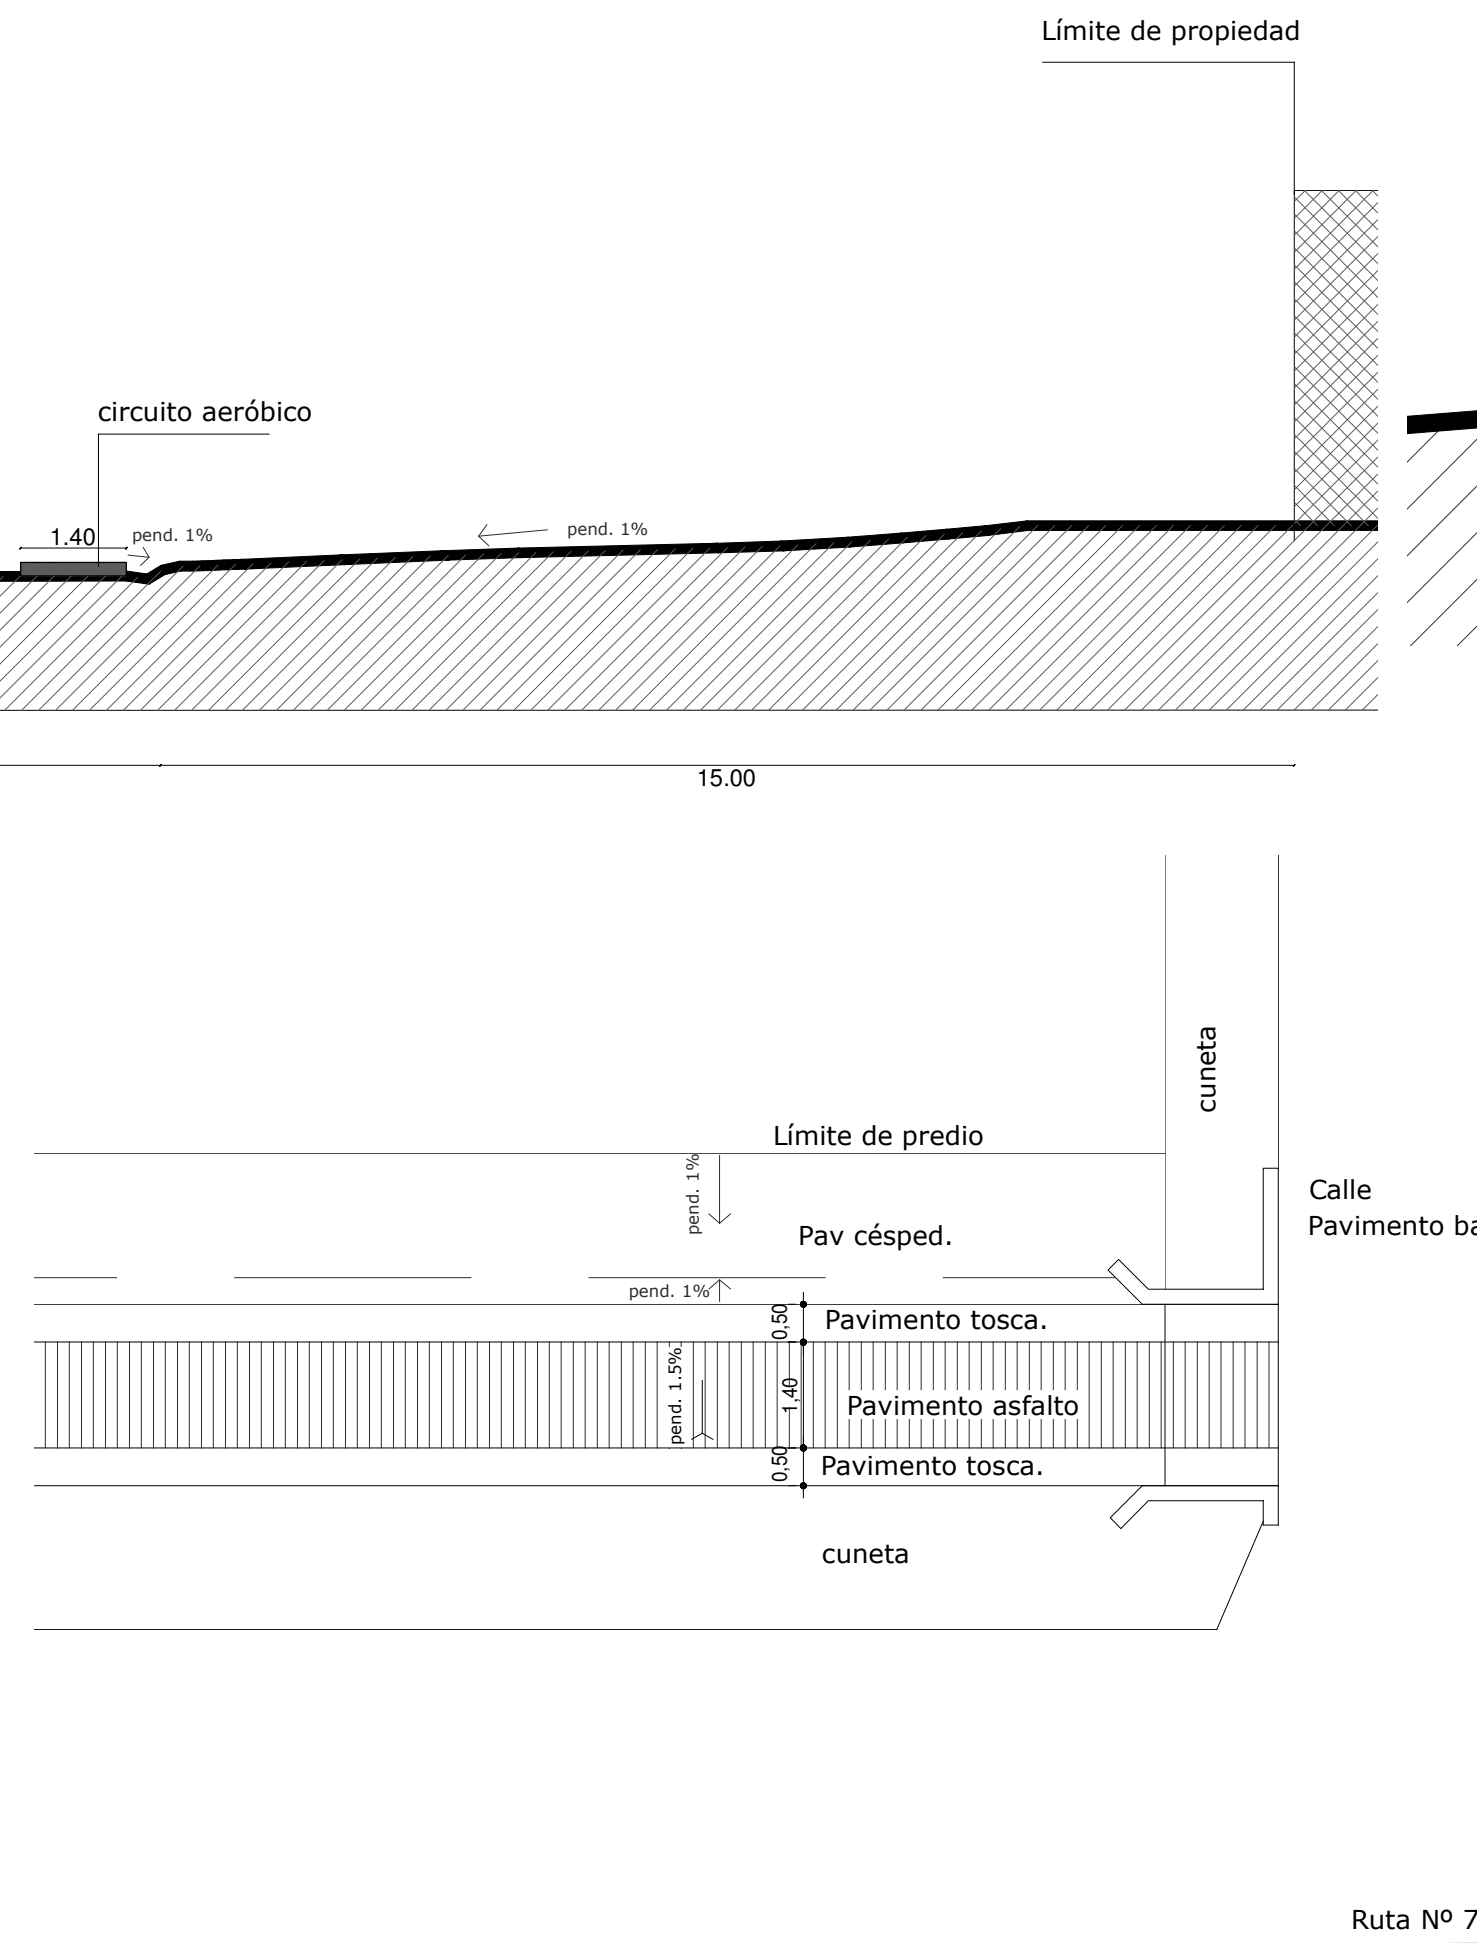



## Escalerilla doble PIERNAS

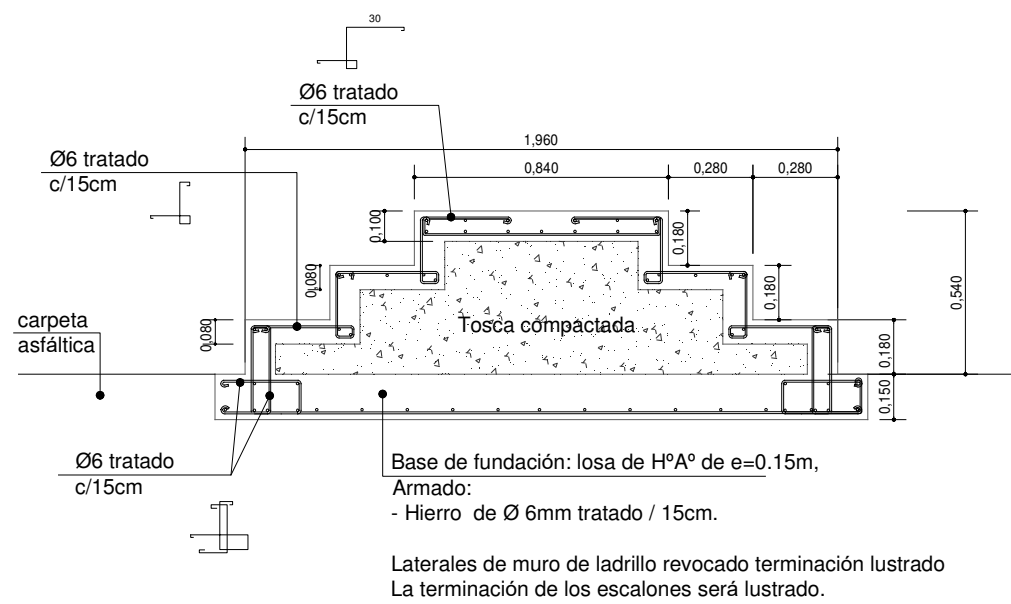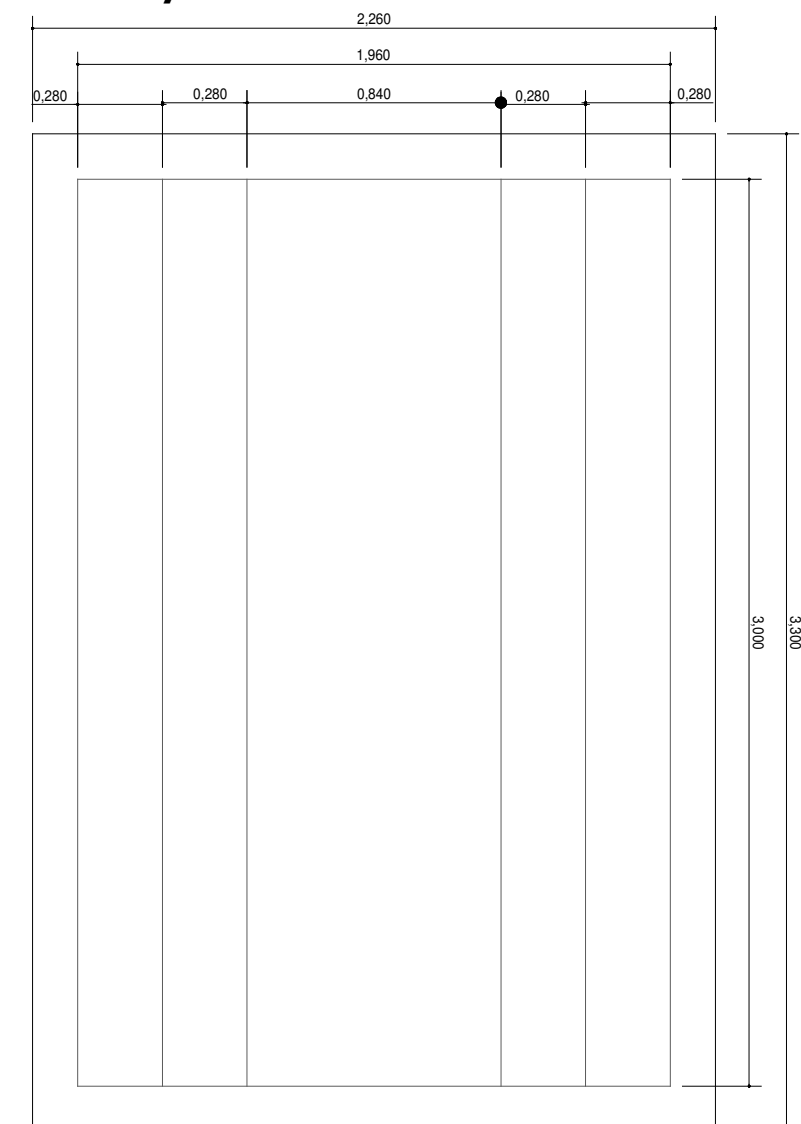**Detalle 1/25****Planta 1/25**

Perfi Senda esc. 1/20

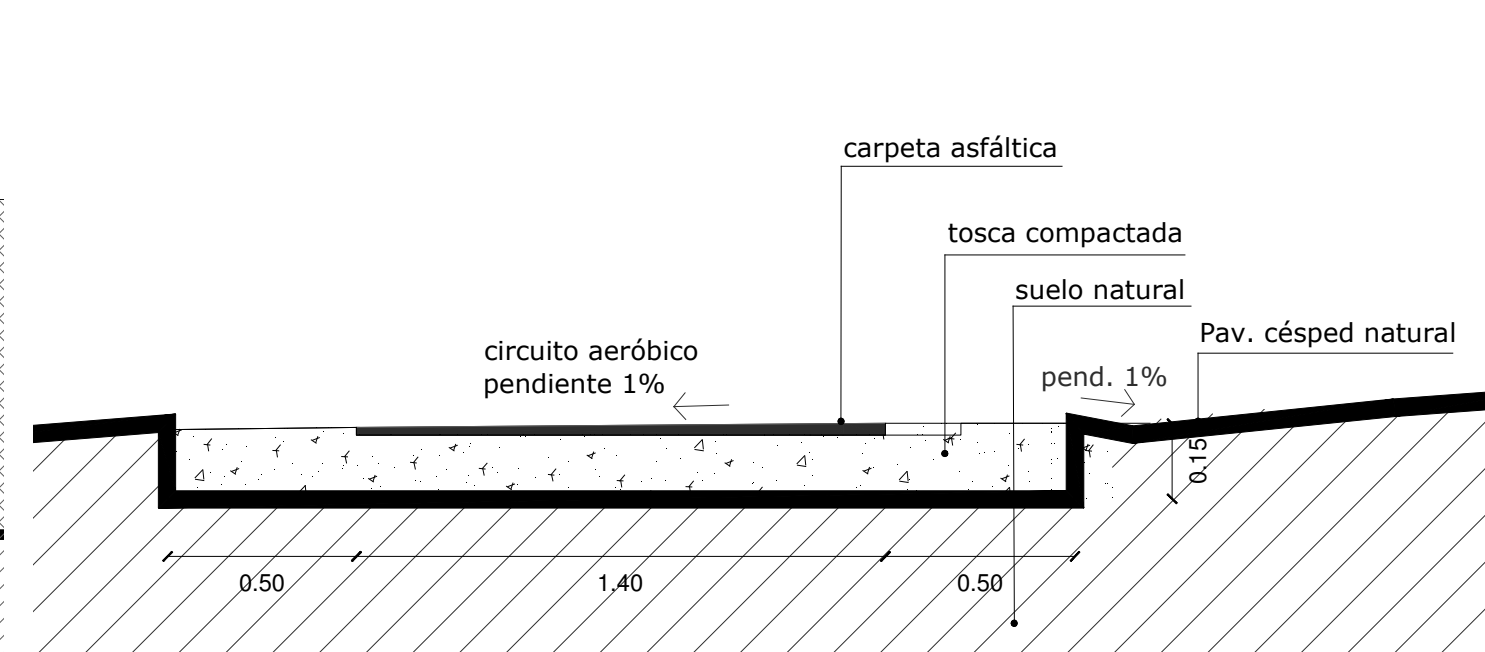


### Detalle de Cruce de Calle esc. 1/100

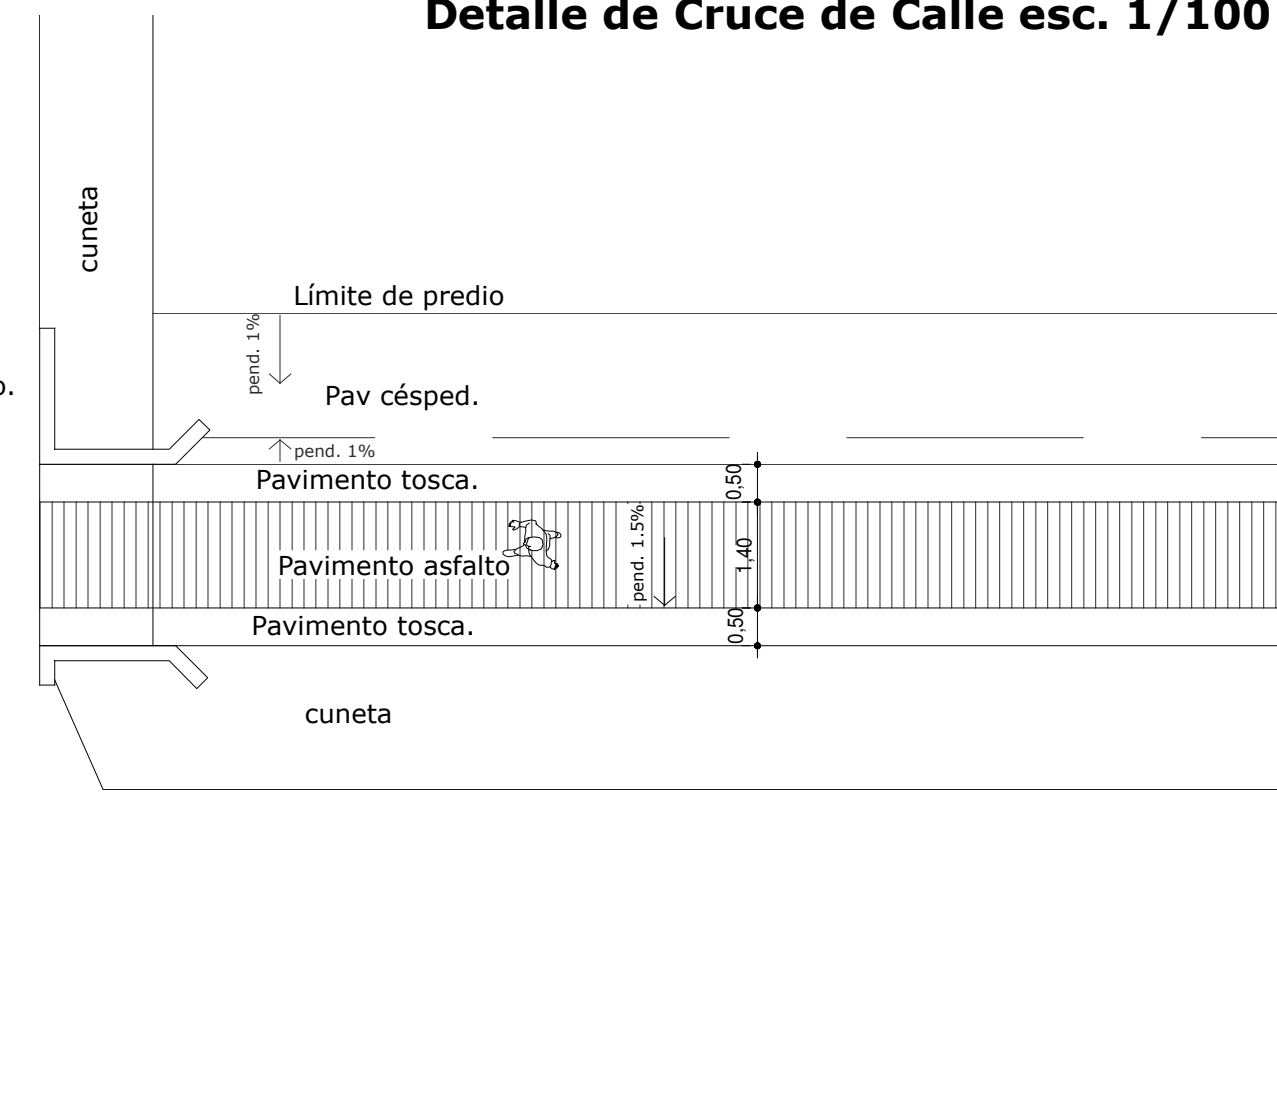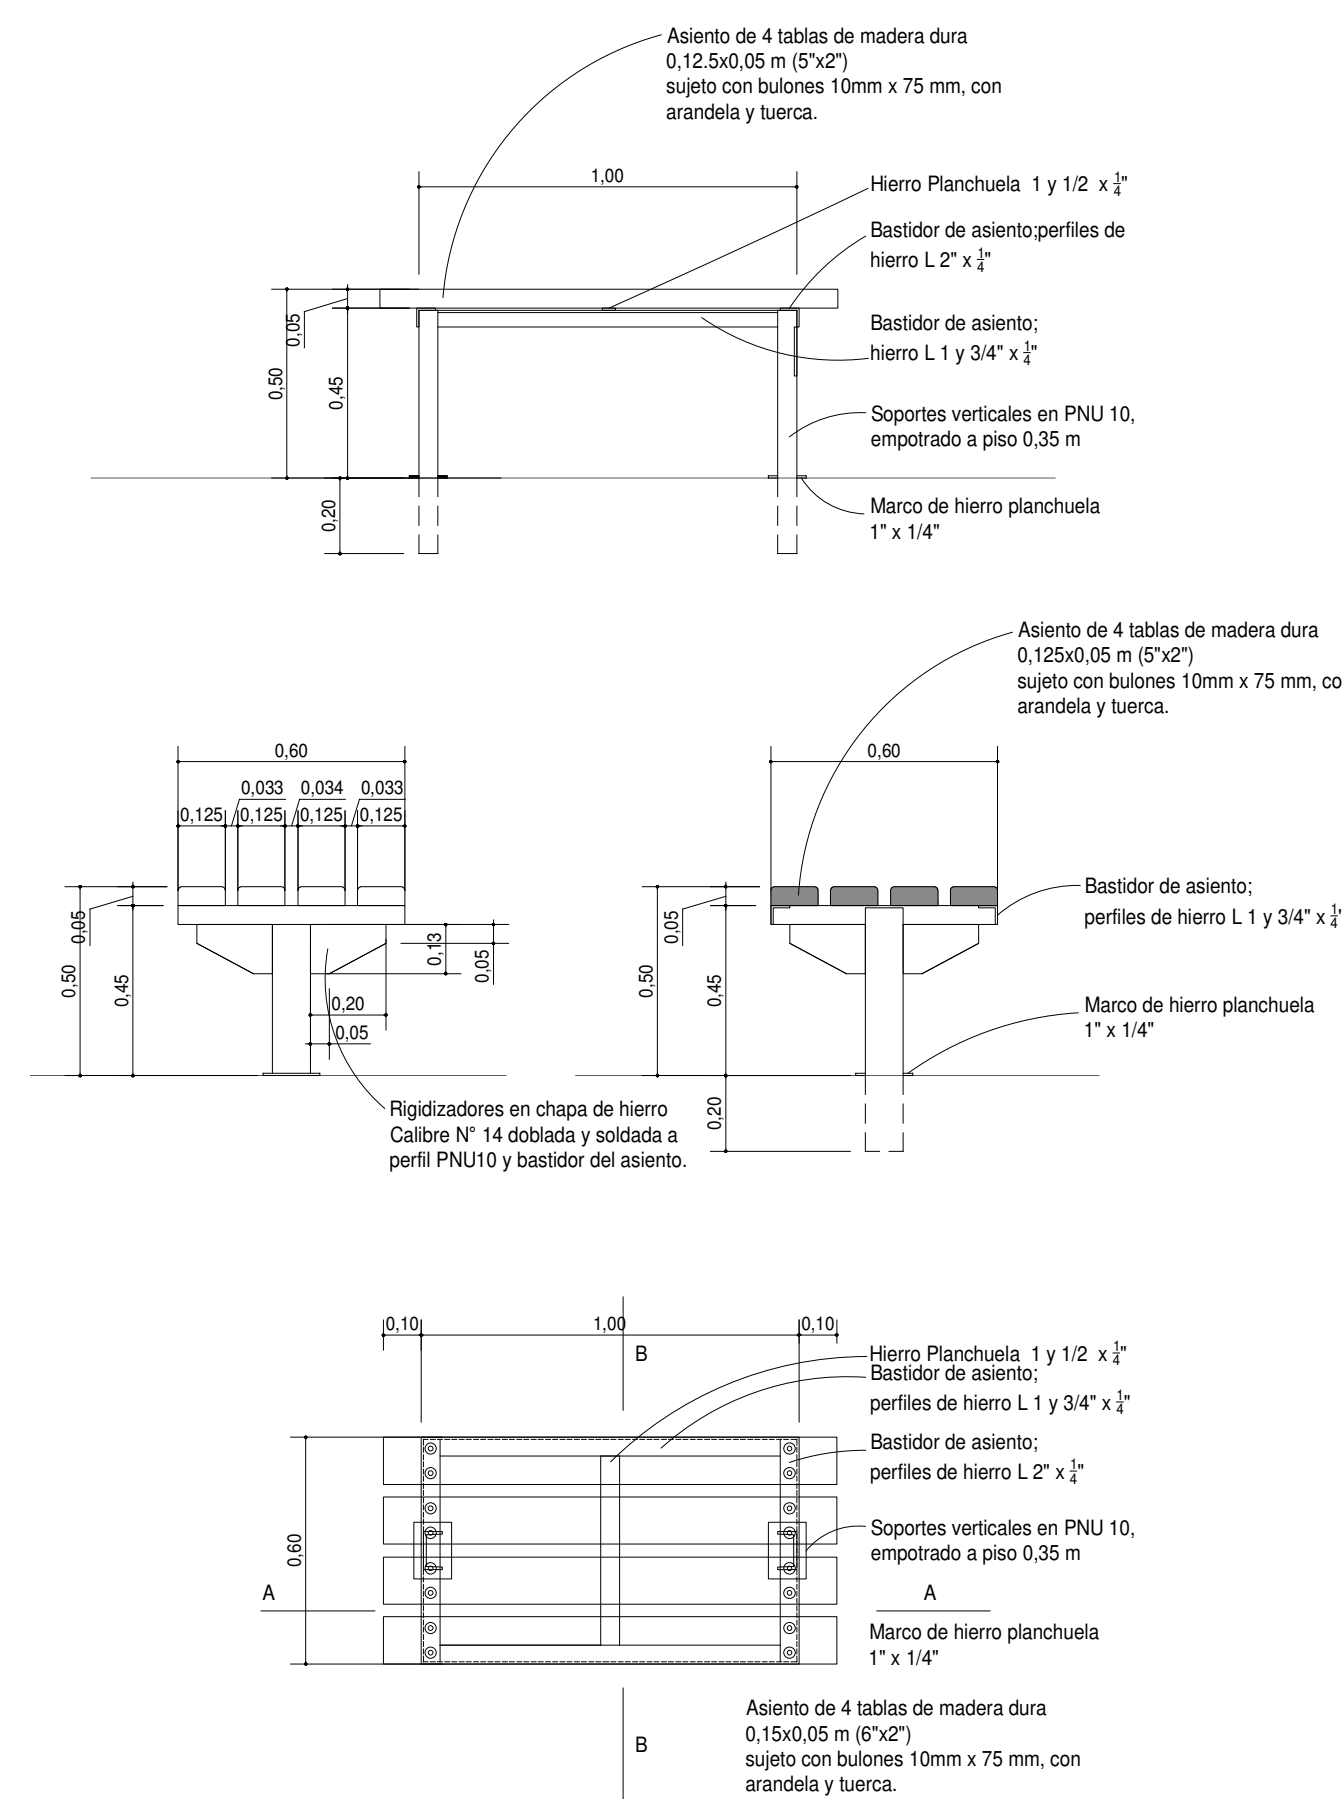**Detalle Banco b06 esc. 1/20**



### Detalle cartelería C1

esc. 1/20

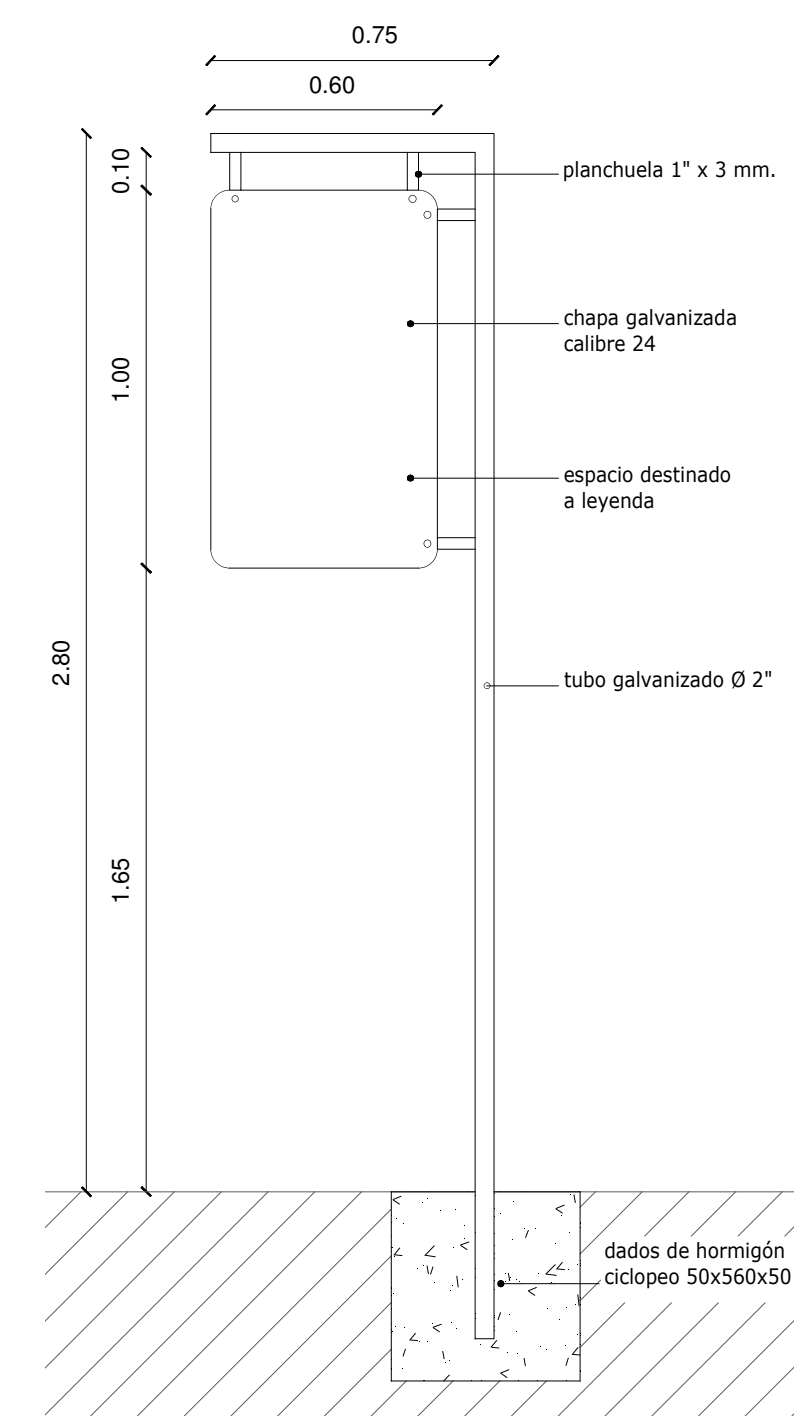

### Detalle cartelería C2

esc. 1/20

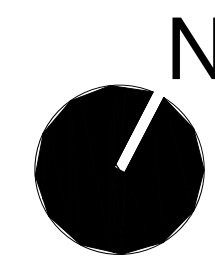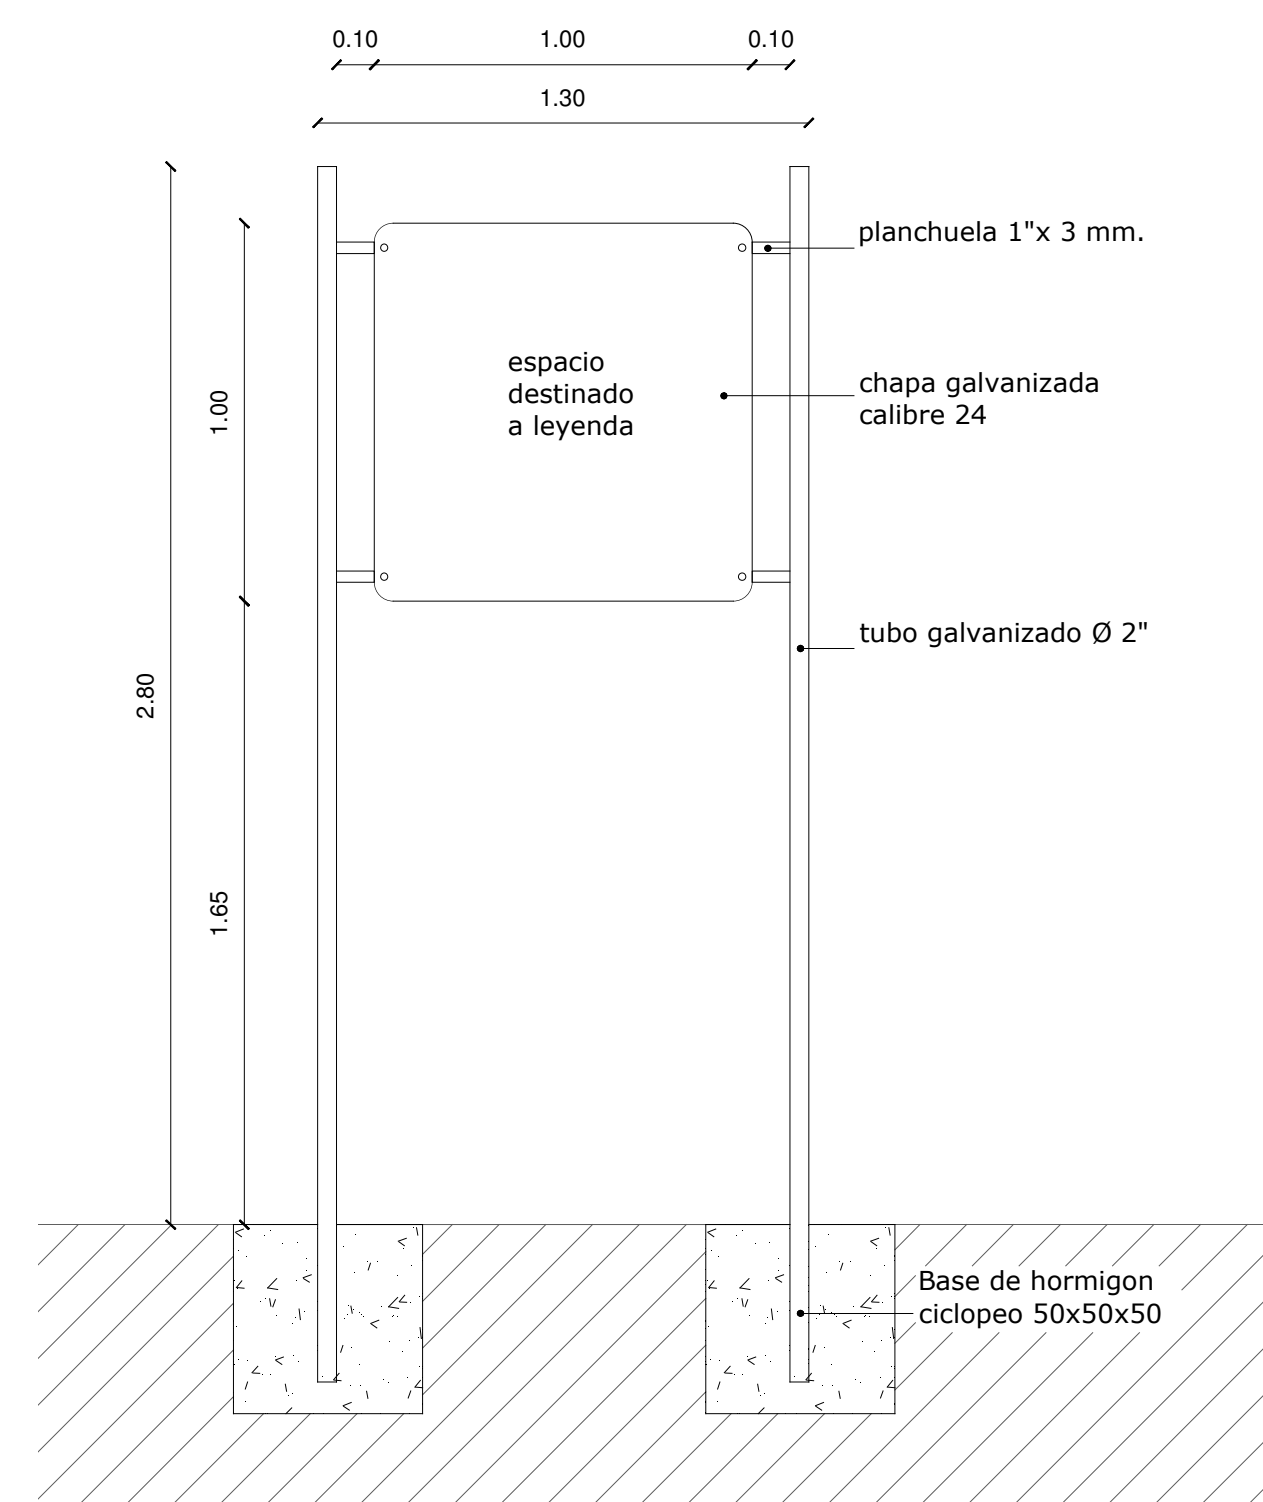

CODIGOS :

**pv\_ pavimentos a realizar**

**p**v01 \_hormigón peinado

**pv06** \_ Carpeta asfáltica

dr\_ depósito de residuos

dr01 \_candombe

**b** banco

b06 \_\_ BHM\_\_ simple

VERSIÓN	FECHA	OBSERVACIONES
01	FEB/2019	Versión inicial
02	JUN/2019	Revisión 1

Intendencia de Canelones

Proyecto: Senda Peatonal TALA

Ubicación: **TALA**  
Ruta 7 entre Jose antonio y Trelles  
y Calle A

PLANO : Détails



LICITACIÓN :  
LA 2019/ 28

ETAPA:	
--------	--

PE/02