


PLANTA
esc:1/100

ABERTURAS
esc:1/50

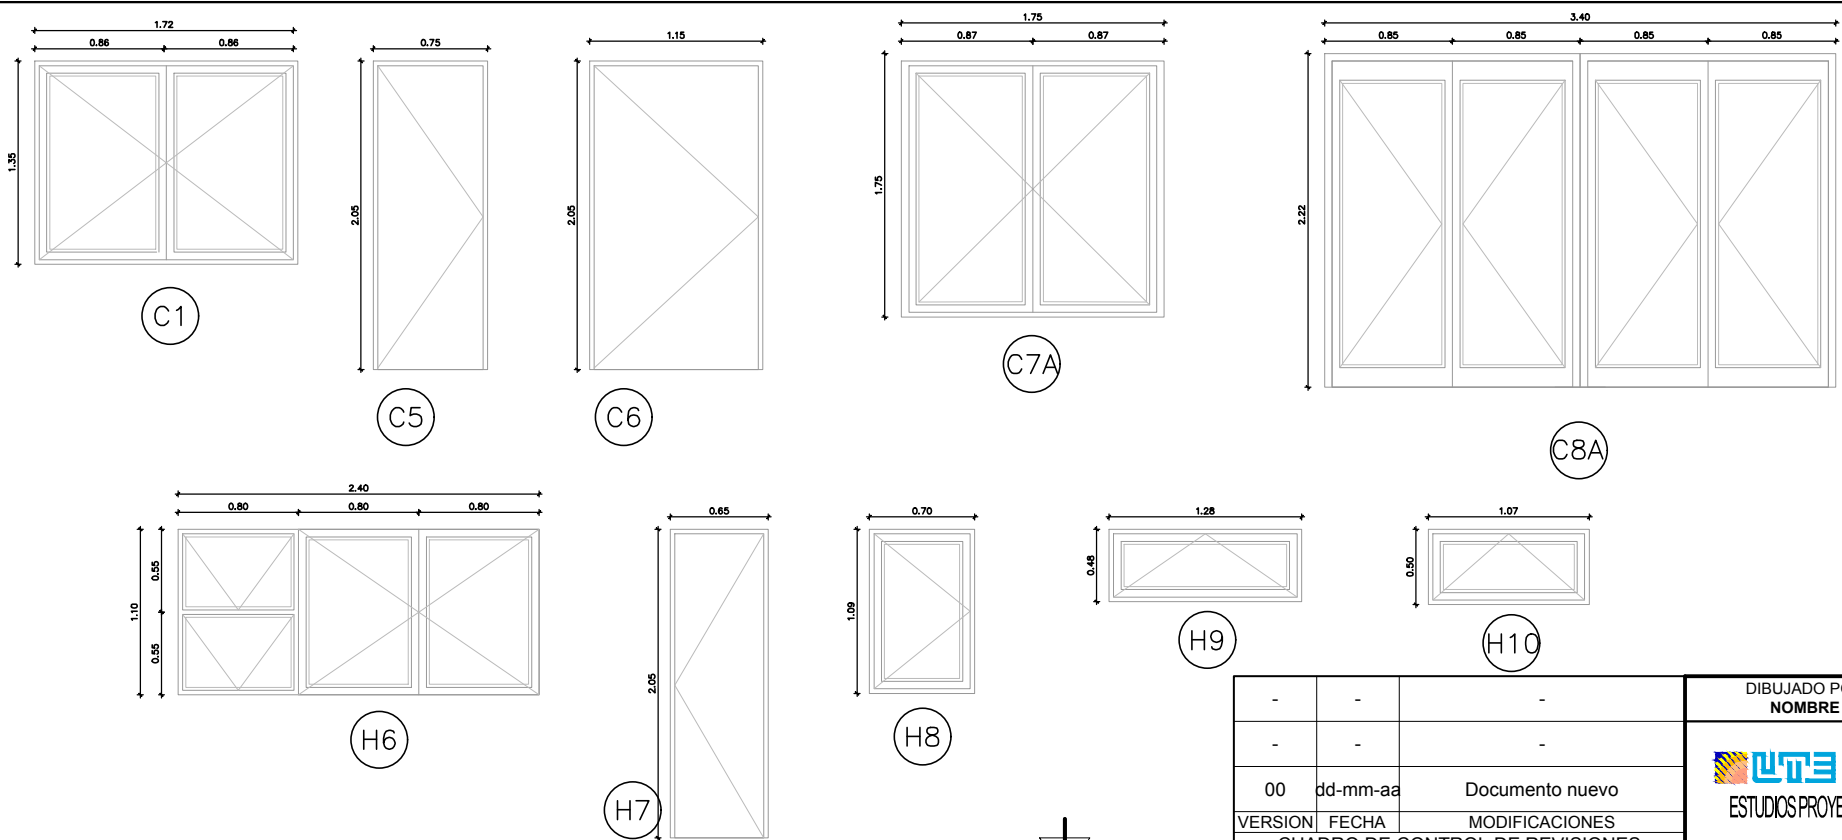

-	-	-
-	-	-
00	dd-mm-aa	Documento nuevo
VERSION	FECHA	MODIFICACIONES
CUADRO DE CONTROL DE REVISIONES		

DIBUJADO POR NOMBRE	SUB - GERENTE NOMBRE	APROBADO POR NOMBRE	ESCALA 1:100
VIVIENDA A			
NUMERO DE PLANO H - 206 - B02		HOJA -	VERSION 01

Fecha de formato: 06-10-2006