



PLANTA  
esc:1/100

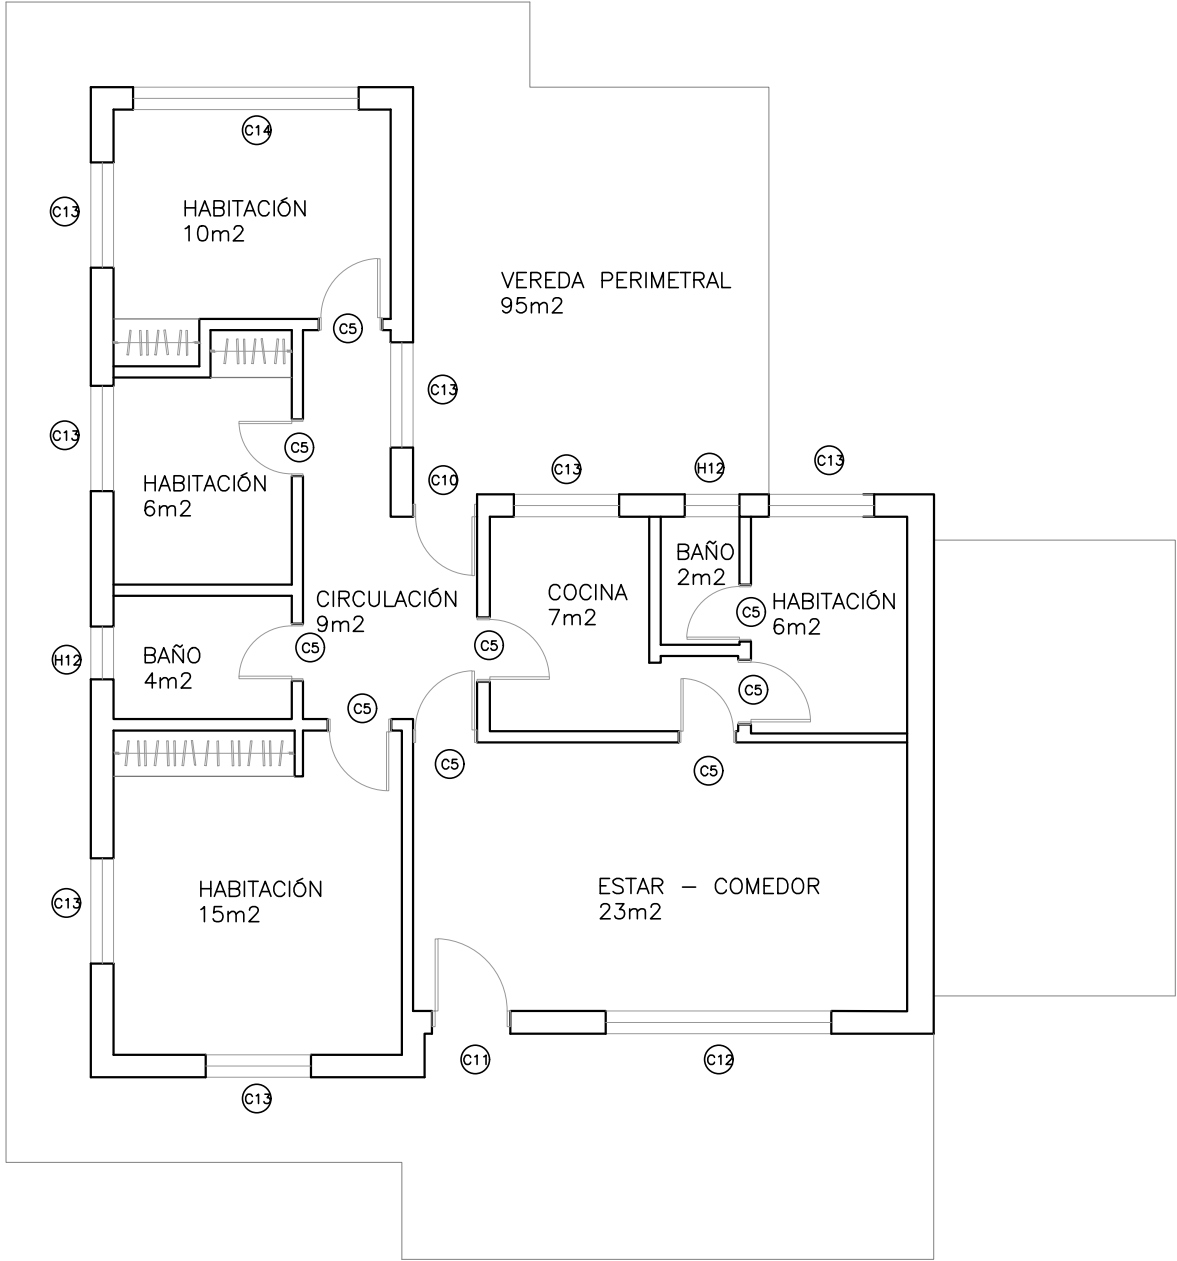

ABERTURAS  
esc:1/50

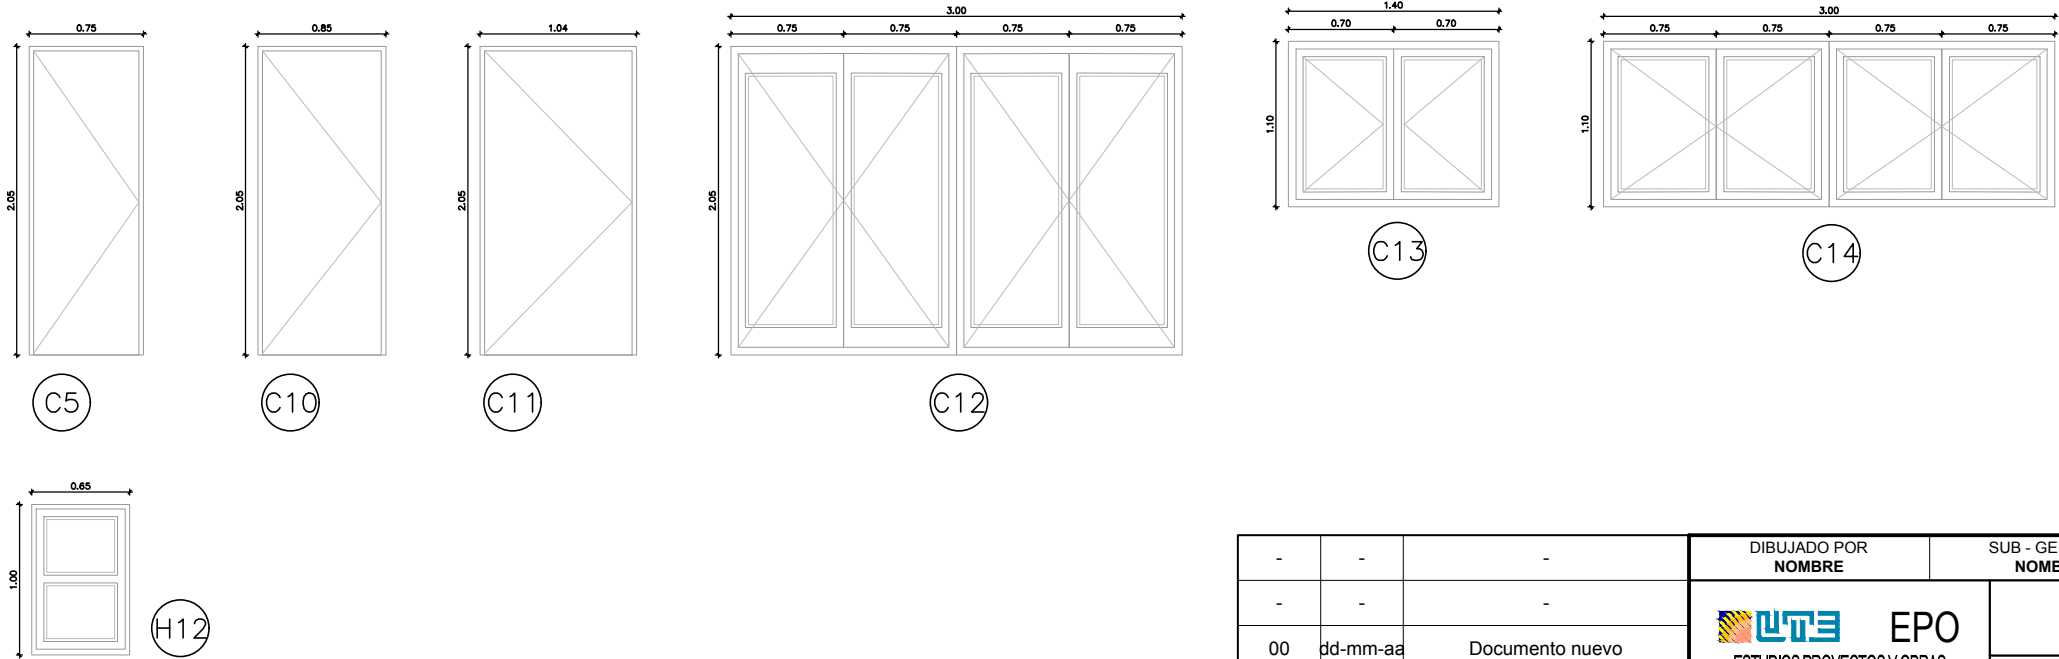

Fecha de formato: 06-10-2006

-	-	-
-	-	-
00	dd-mm-aa	Documento nuevo
VERSION	FECHA	MODIFICACIONES
CUADRO DE CONTROL DE REVISIONES		

DIBUJADO POR NOMBRE	SUB - GERENTE NOMBRE	APROBADO POR NOMBRE	ESCALA -
EPO ESTUDIOS PROYECTOS Y OBRAS		VIVIENDA H	
NUMERO DE PLANO H - 206 - B06		HOJA -	VERSION 01