



PLANTA
esc:1/100

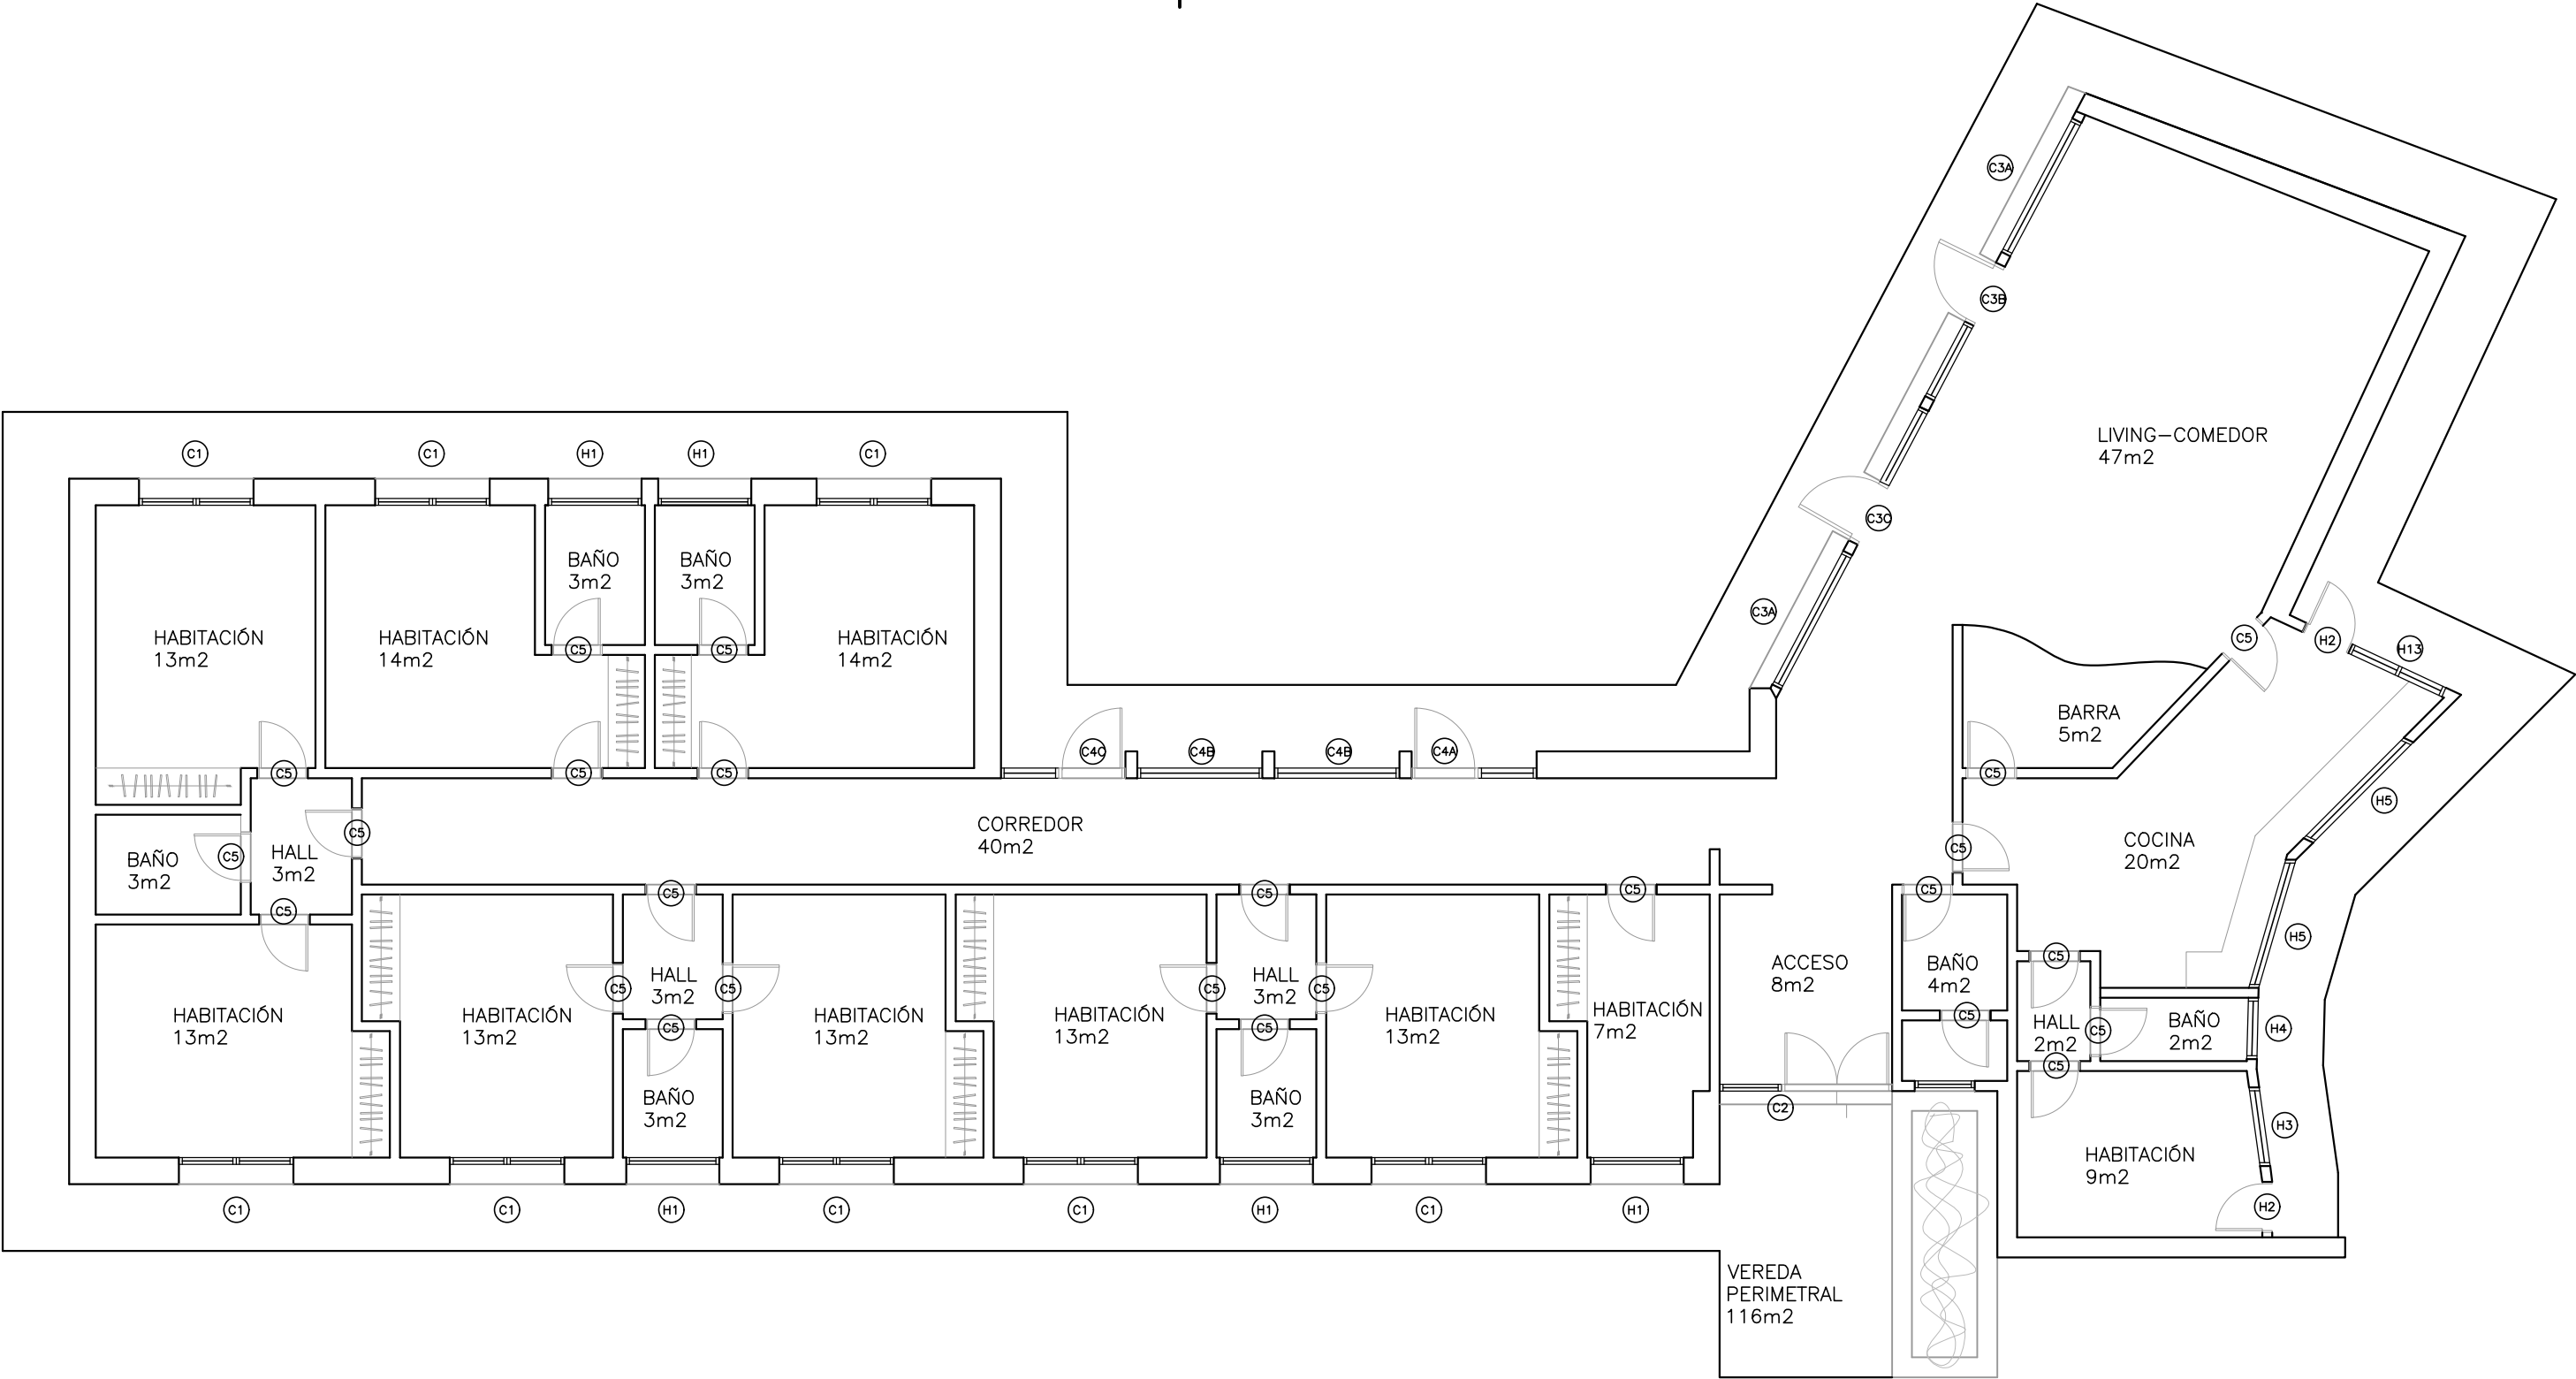

ABERTURAS
esc:1/50

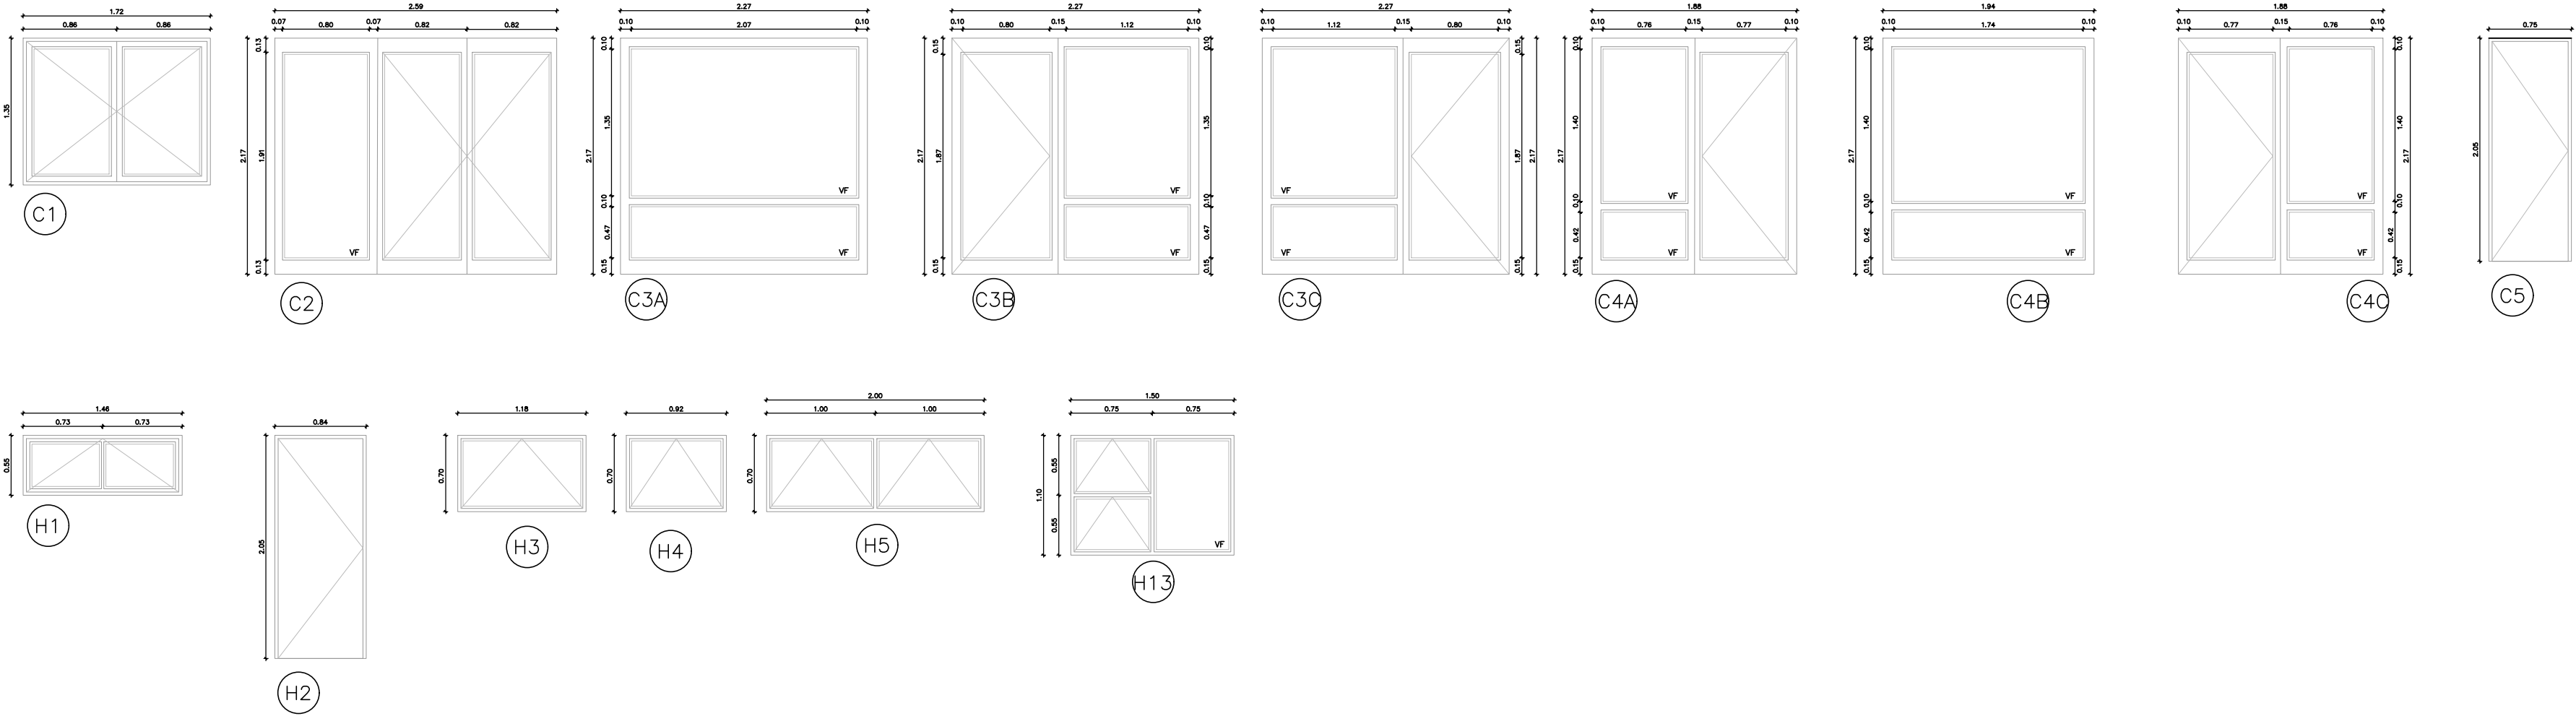

-	-	-	DIBUJADO POR NOMBRE	SUB - GERENTE NOMBRE	APROBADO POR NOMBRE	ESCALA A:B
-	-	-	EPO ESTUDIOS PROYECTOS Y OBRAS		CASA DE VISITA	
00	dd-mm-aa	Documento nuevo	VERSION	FECHA	MODIFICACIONES	NUMERO DE PLANO H-206-B01
						HOJA -
						VERSION 01