UNIT A2
420x594

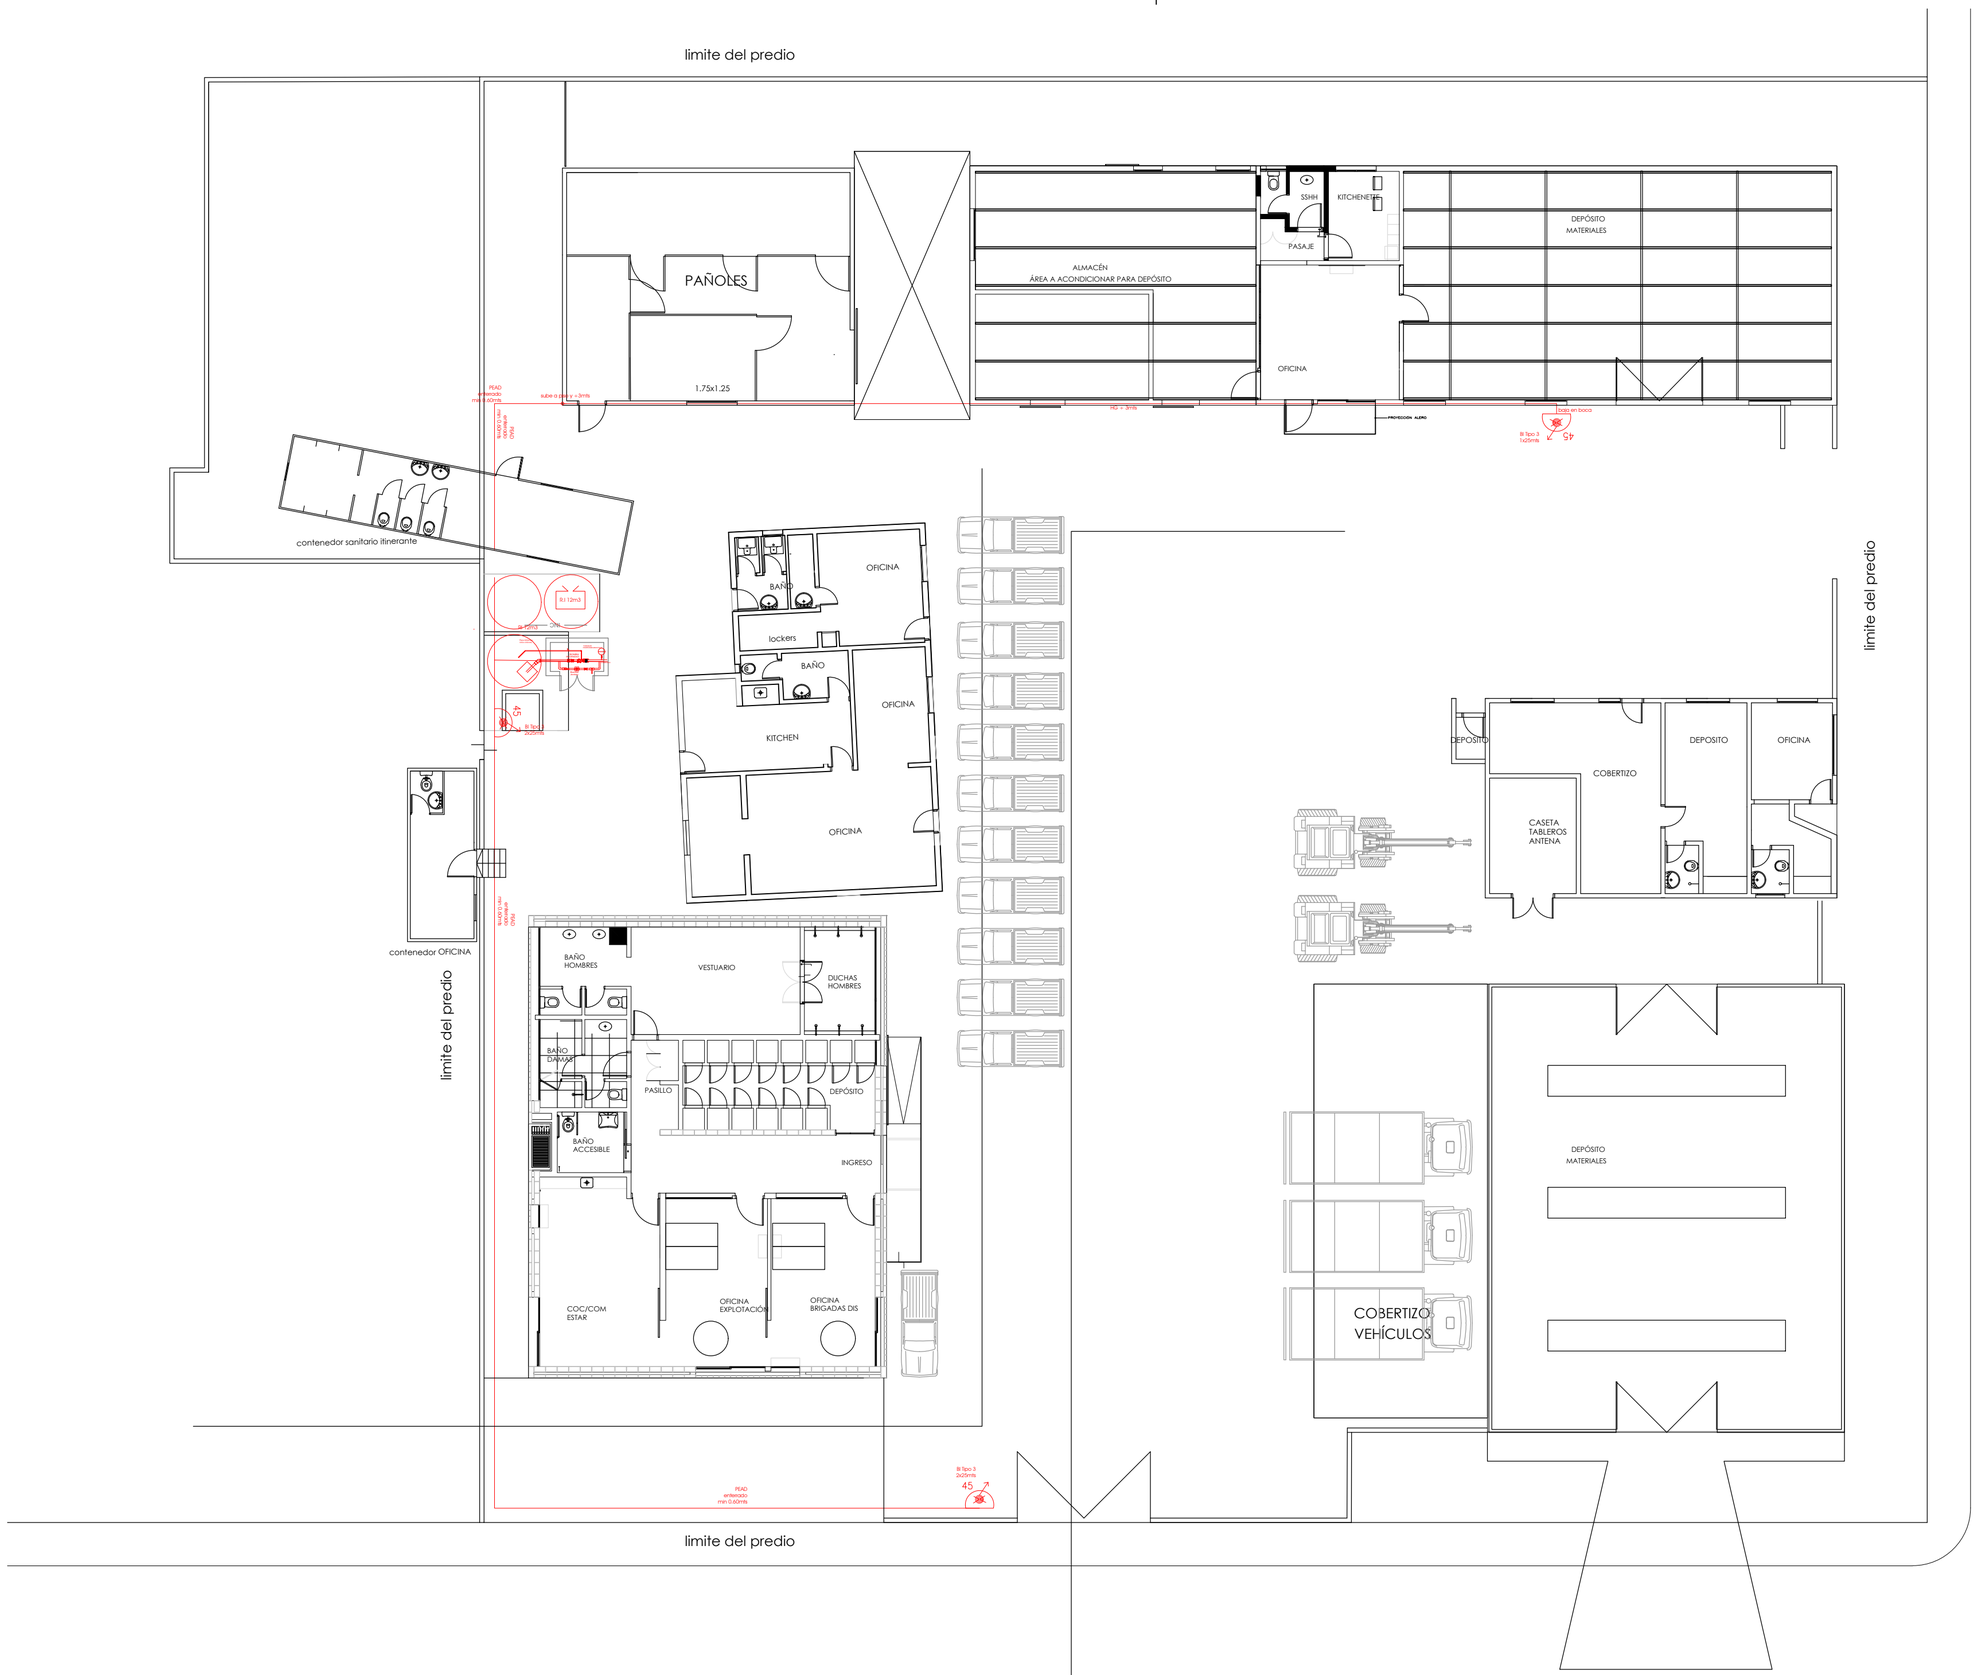

REFERENCIA DE SIMBOLOGIA

	Cañeria aérea existente
	Cañeria exterior SCH 20
	Linea enterrada PEAD PE-100SDR11 UNIT ISO 4427
Ø2"	Indica diametro nominal en pulgadas
	Boca de Incendio Equipada (BIE) Manguera 25mm
	Boca de Incendio Equipada (BIE) Manguera 45mm
	Boca de Incendio Equipada - Existente
	Boca de Incendio Equipada - Espuma
	Boca de Incendio Equipada (BIE) Manguera 25mm + Union Storz 45mm
	Boca de Incendio Equipada (BIE) Manguera 45mm + Union Storz 65mm
	Boca de Incendio Ext. con válvula de retención (BIEX) - Impulsión Bomberos x2
	Boca de Incendio (Uso Bomberos)
	Unión Storz
	Bomba de Incendio
	Soporte cañeria carga vertical S/NFPA 13
	Soporte cañeria carga vertical S/NFPA 13
	Tapa en extremo de la cañeria
	Rociador vertical montante, K=80.72, QR, T=70
	Boquilla vertical, K=115.31
	Estación de control y alarmas de diluvio (ECA)
FS	Flow switch
	Válvula de retención
	Válvula mariposa
	Reserva de Incendio
	Macizo de Anclaje para cañeria enterrada
	Macizo de Anclaje en codos y tees enterrados

MOVAstudio
Consultores

PROYECTO DE PROTECCIÓN CONTRA INCENDIO

CAT.	D-1	Lámina i 01	Fecha 08/2019
Destino	Oficinas - Depositos		
Usuario	UTE		
Ubicación	Atlántida		
Contenido	Plantas		
Padrón		Dibujante	A. González
Area 1000m²	Escala	Revisión	
Altura 0.00m	1/150	Aprob.	A.Alonso