


AV. LUIS BATLLE BERRES

TIPOLOGÍA DE MUROS

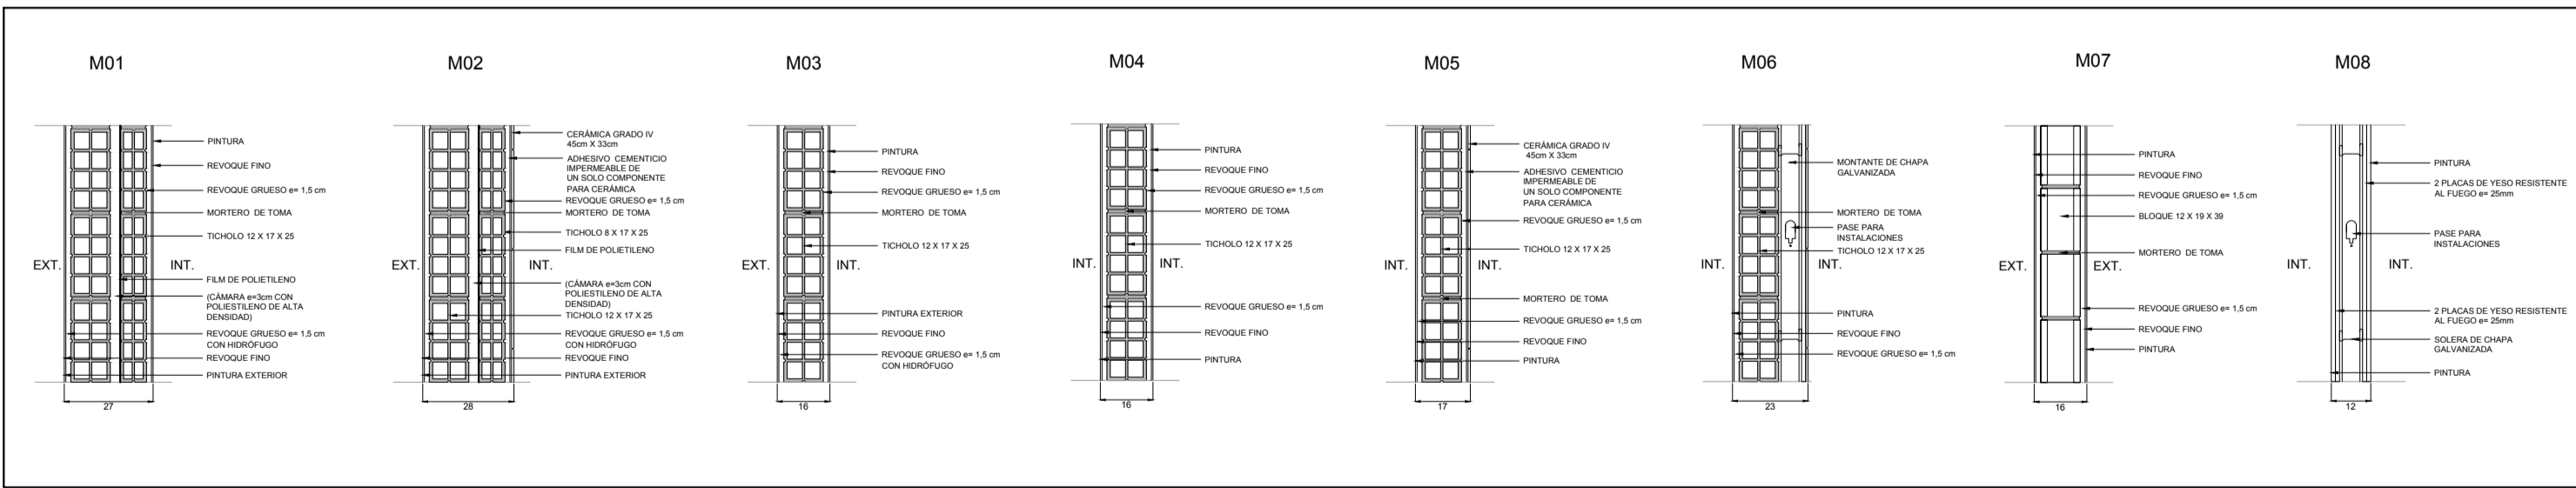

REFERENCIAS

- 1. CIELORRASO
- 1.1. CIELORRASO Y TERMINACIÓN PINTURA VINÍLICA INTERIOR DE CIELORRASO ANTIHONGOS
- 1.2. CIELORRASO Y TERMINACIÓN PINTURA INT. DE CIELORRASO ANTIHONGOS
- 2. PARED
- 2.1. REVOQUE FINO, ENLUCIDO Y TERMINACIÓN PINTURA VINÍLICA INTERIOR
- 2.2. REVOQUE FINO, ENLUCIDO Y TERMINACIÓN PINTURA VINÍLICA INTERIOR ANTIHONGOS
- 2.3. CERÁMICA DE PARED ESMALTADA 40cm x 30cm
- 2.4. REVESTIMIENTO DE MOSAICO VENEZOLANO 2,5cm x 2,5cm
- 3. ZÓCALO
- 3.1. PORCELANATO RECTIFICADO 40 x 7 cm
- 3.2. PORCELANATO RECTIFICADO 40cm x 40cm
- 3.3. SIMAL MADERA n=7cm
- 4. PISO
- 4.1. PORCELANATO ANTIRESQUELIZANTE 40cm x 40cm
- 4.2. PORCELANATO RECTIFICADO 40cm x 40cm
- 4.3. PISO FLUJANTE DE ALTO TRÁNSITO
- 4.4. PISO TÉCNICO
- 5. ENTREPISO
- 5.1. ENTREPISO GRANITO NEGRO ABSOLUTO n=2cm

PUESTOS DE TRABAJO

- 01 - JEFE AREA COMERCIAL
- 02 - ENCARGADO ATENCIÓN AL CLIENTE
- 03 - ATENCIÓN AL CLIENTE
- 04 - ATENCIÓN AL CLIENTE
- 05 - ATENCIÓN AL CLIENTE
- 06 - ASISTENTE SOCIAL
- 07 - TÉCNICO COMERCIAL SOCIAL
- 08 - LECTURA
- 09 - LECTURA
- 10 - SERVIDO TÉCNICO
- 11 - SERVIDO TÉCNICO
- 12 - SERVIDO TÉCNICO
- 13 - SERVIDO TÉCNICO

Palacio de la Luz - Paraguay 2431 - Piso 5 - Ventanilla 519 - Tel 2035040 Fax 2097630	
PROYECTO ANTEPROYECTO OFICINA COMERCIAL CIUDAD DEL PLATA	
CONTIENE	ALBAÑILERÍA PLANTA GENERAL
Nº PLANO	PA683
ESCALA	1/100
FECHA	TECNICO
	ARQ. DAMIÁN CROSI
	AYUDANTE
	ARQ. ESTYBALIZ ABERO
	BACH. MAURO MOLINÉ
	DEPARTAMENTO
	SAN JOSÉ
	LOCALIDAD
	C. del PLATA
ARCHIVO	