



<b>TIPO</b> <b>H03</b>	CANT.	<b>2</b>	UBICACIÓN	LOCAL 05 - VESTUARIO DAMAS / LOCAL 10 - SSHH CABALLEROS
	IZQ.	0	DESCRIPCIÓN	LOCKERS METÁLICOS
	DER.	0		

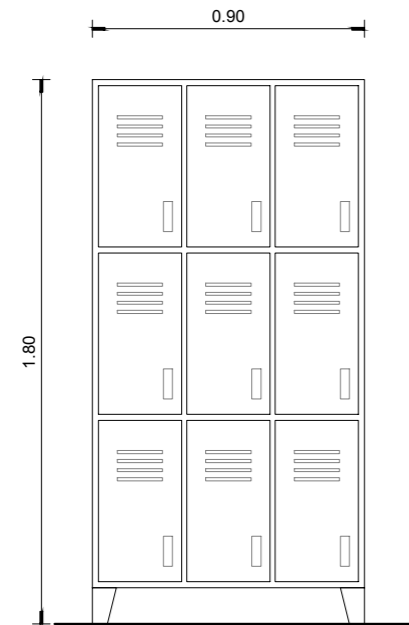

ALZADO ESC.: 1/25

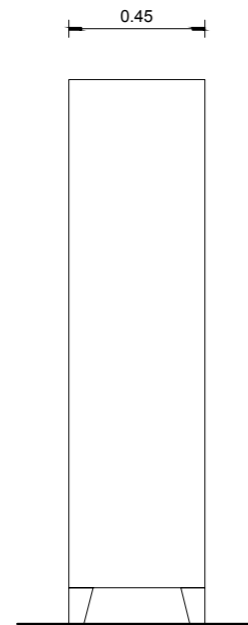

VISTA LATERAL ESC.: 1/25




PLANTA ESC.: 1/25


NOTAS: LOS ALZADOS DE LAS ABERTURAS SE DIBUJAN VISTAS DESDE EL EXTERIOR

CIERRE	CERRADURA PORTA CANDADO
VENTILACION	REJILLA DE VENTILACIÓN
TERMINACIONES	PINTURA ESMALTADA POR PROCESO ELECTROSTÁTICO, DE ALTA RESISTENCIA CON TRATAMIENTO ANTICORROSIVO
OBSERVACIONES	LOS LOCKERS SERAN DESTINADOS COMO GUARDABULTOS
NOTAS	EL OFERENTE DEBERA SUMINISTRAR TODOS LOS ELEMENTOS NECESARIOS PARA EL CORRECTO FUNCIONAMIENTO DE ABERTURAS. 1) TODAS LAS ABERTURAS SE VERIFICARAN EN OBRA 2) LLEVARAN TIPO CORRESPONDIENTE EN FORMA LEGIBLE Y SEGURA PARA SU CORRECTA IDENTIFICACIÓN Y MANIPULACIÓN DE OBRA


<b>TIPO</b> <b>H04</b>	CANT.	<b>10</b>	UBICACIÓN	LOCAL 08 - ARCHIVO
	IZQ.	0	DESCRIPCIÓN	ESTANTERÍA METÁLICA PARA ARCHIVO
	DER.	0		

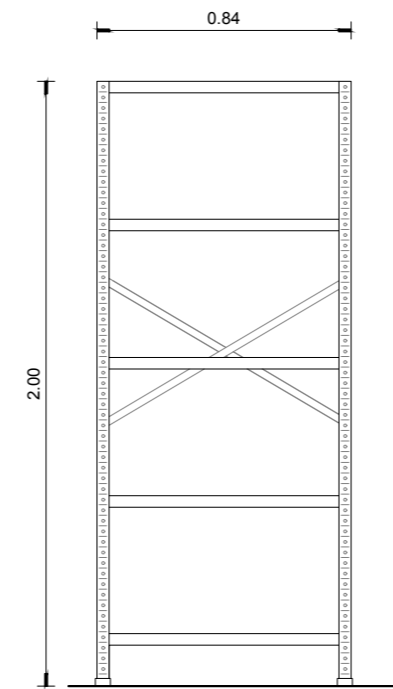

ALZADO ESC.: 1/25

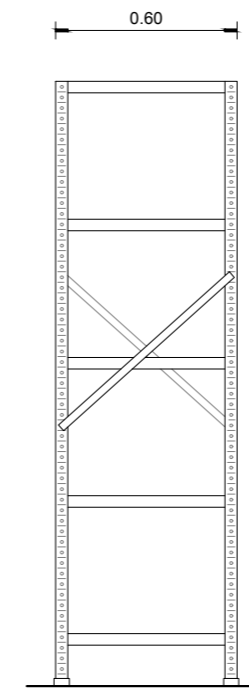

VISTA LATERAL ESC.: 1/25

 

PLANTA ESC.: 1/25

NOTAS: LOS ALZADOS DE LAS ABERTURAS SE DIBUJAN VISTAS DESDE EL EXTERIOR

UBICACIÓN	ARCHIVO
MATERIAL	METAL REFORZADO
FIJACION	ABULONADO
PARANTES	40mm x 40mm
OBSERVACIONES	LAS ESTANTERIAS SERAN DESTINADAS PARA ARCHIVOS
NOTAS	EL OFERENTE DEBERÁ SUMINISTRAR TODOS LOS ELEMENTOS NECESARIOS PARA EL CORRECTO FUNCIONAMIENTO DE ABERTURAS. 1) TODAS LAS ABERTURAS SE VERIFICARÁN EN OBRA 2) SE LLEVARÁN A OBRA CON PROTECCIÓN DE NYLON AUTOADHESIVO 3) LLEVARÁN TIPO CORRESPONDIENTE EN FORMA LEGIBLE Y SEGURA PARA SU CORRECTA IDENTIFICACIÓN Y MANIPULACIÓN DE OBRA



Palacio de la Luz - Paraguay 2431 - Piso 5 - Ventanilla 519 - Tel 2035040 Fax 2097630

PROYECTO **ANTEPROYECTO OFICINA COMERCIAL CIUDAD DEL PLATA**

CONTIENE **PLANILLAS LOCKERS Y ESTANTERÍAS METÁLICAS** Nº PLANO **PA795** ESCALA **1/25**

FECHA	TECNICO	AYUDANTE	DEPARTAMENTO
	ARQ. DAMIÁN CROSI	BACH. MAURO MOLINÉ	<b>SAN JOSÉ</b>
			LOCALIDAD
			<b>C. del PLATA</b>

ARCHIVO