


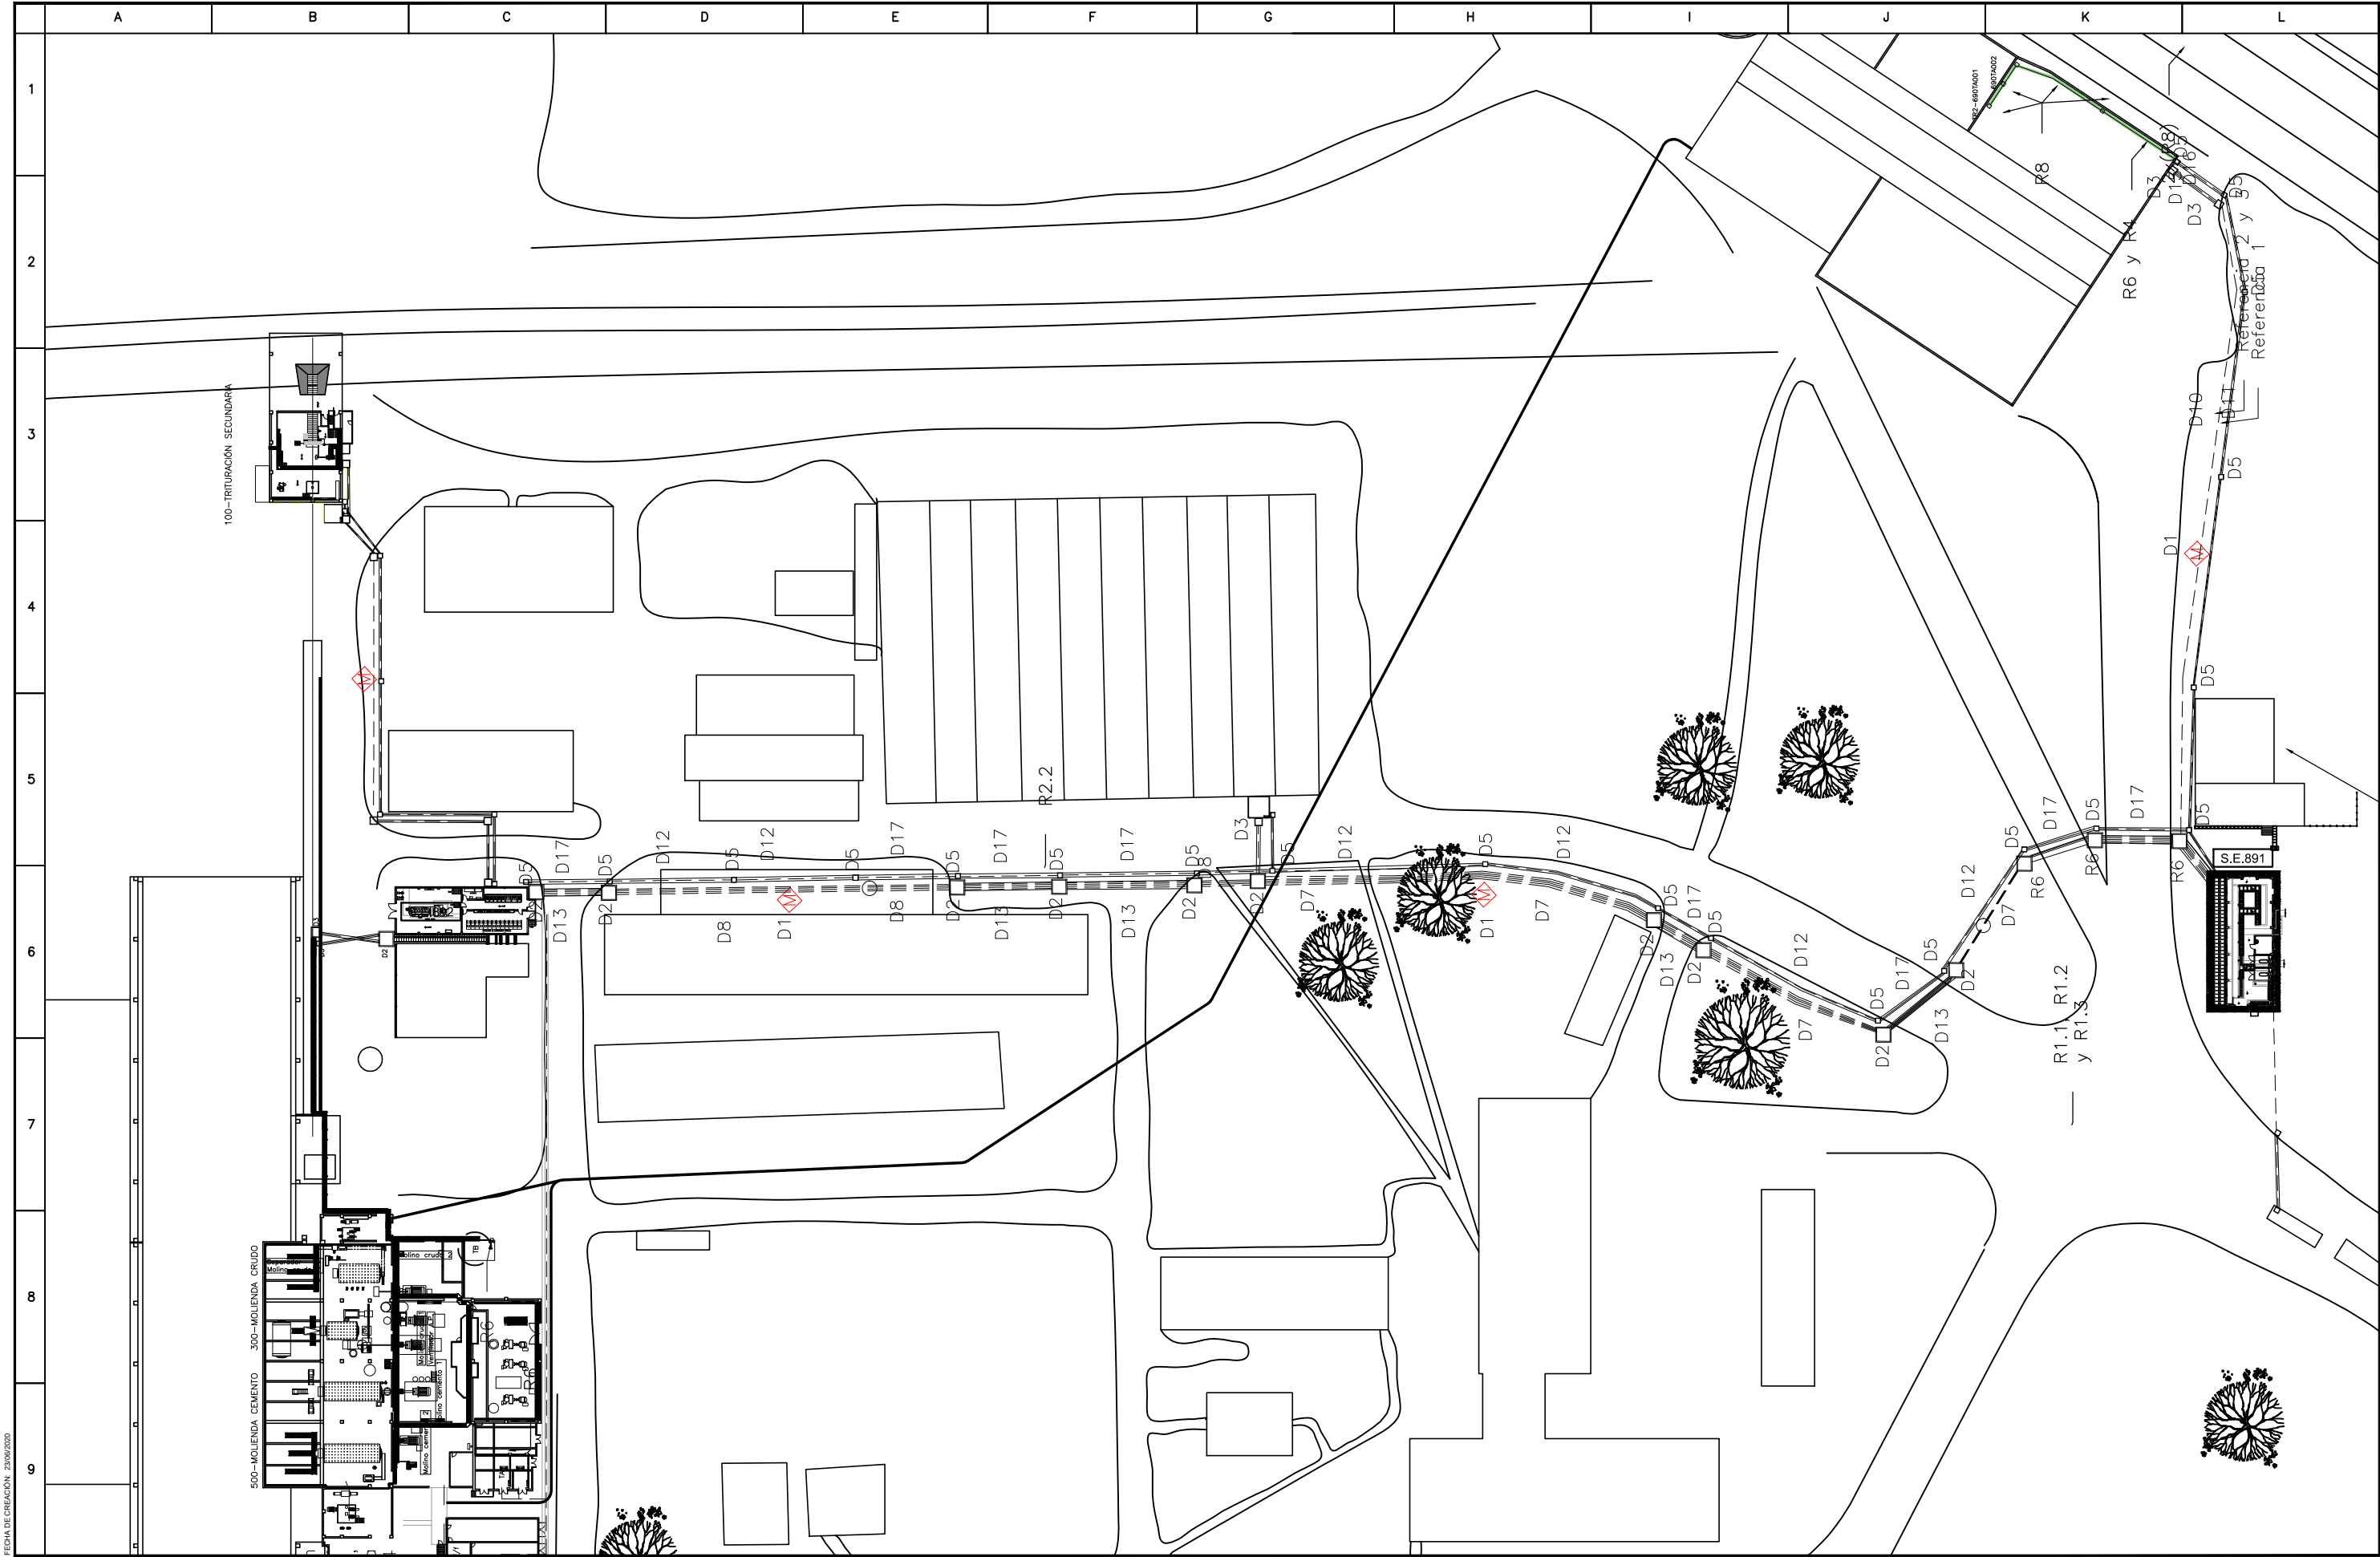

FECHA DE CREACIÓN: 23/06/2020

REVISIÓN	FECHA	DESCRIPCIÓN	APROBADO	 	Proyectado: AM Dibujado: MB Aprobado: CS Archivo: 102-000-POLY-001_revA-Canalizaciones de planta 0.3.dwg	Obra: REFORMA DE SISTEMAS DE AUTOMATISMOS, POTENCIA Y MEDIA TENSIÓN EN PLANTAS DE PORTLAND Título: LAY OUT GENERAL PLANTA PAYSANDÚ	Plano: 102-000-POLY-000 Fecha: 23/06/2020	REV. A	HOJA: 1/1	ESC.: -