




EDIFICIO PRINCIPAL - ENTREPISO +4,15

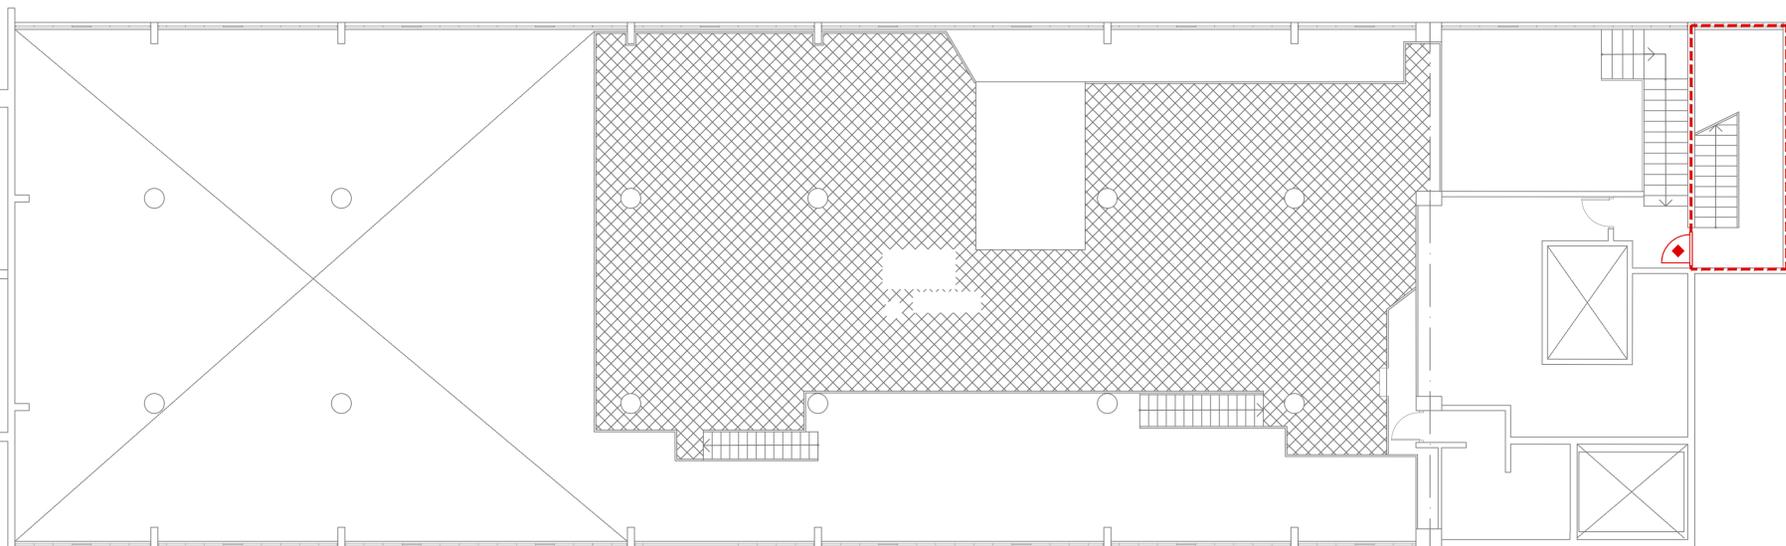


EDIFICIO PRINCIPAL - PRIMER PISO +8,00

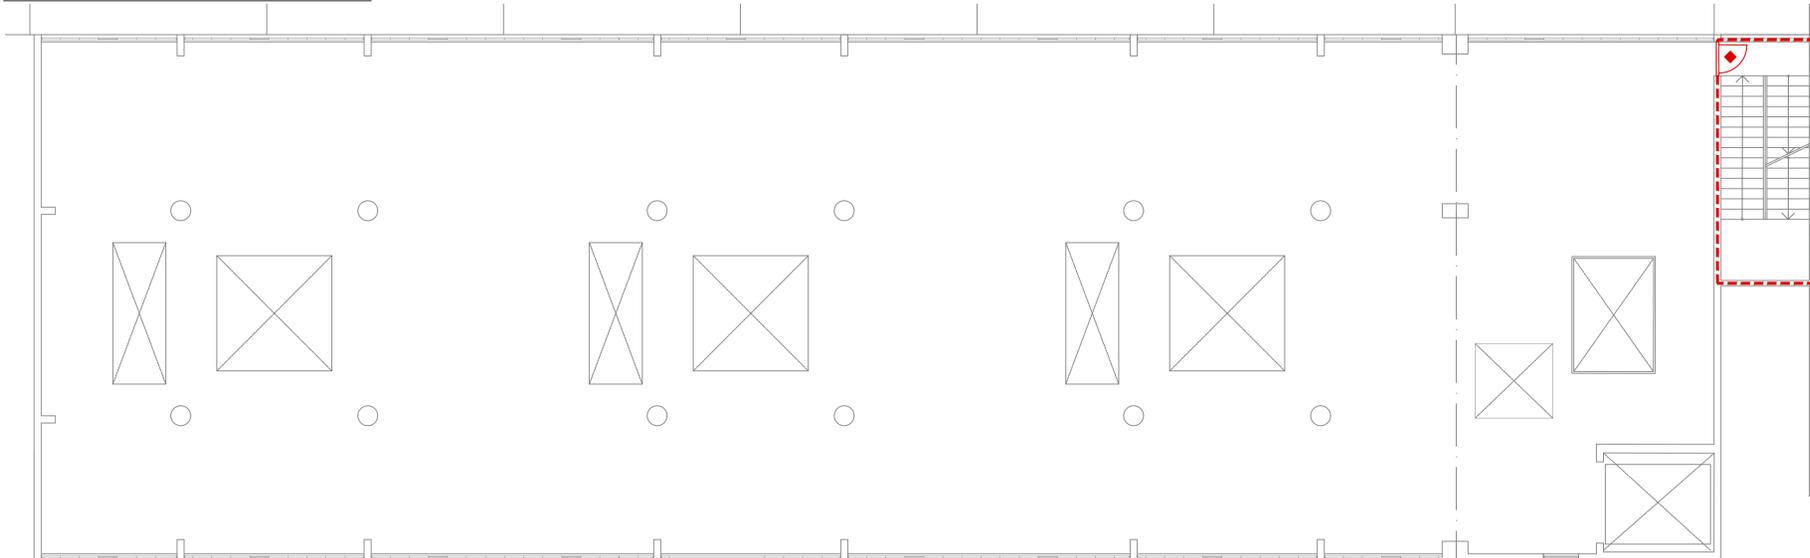


EDIFICIO PRINCIPAL - SEGUNDO PISO +14,0

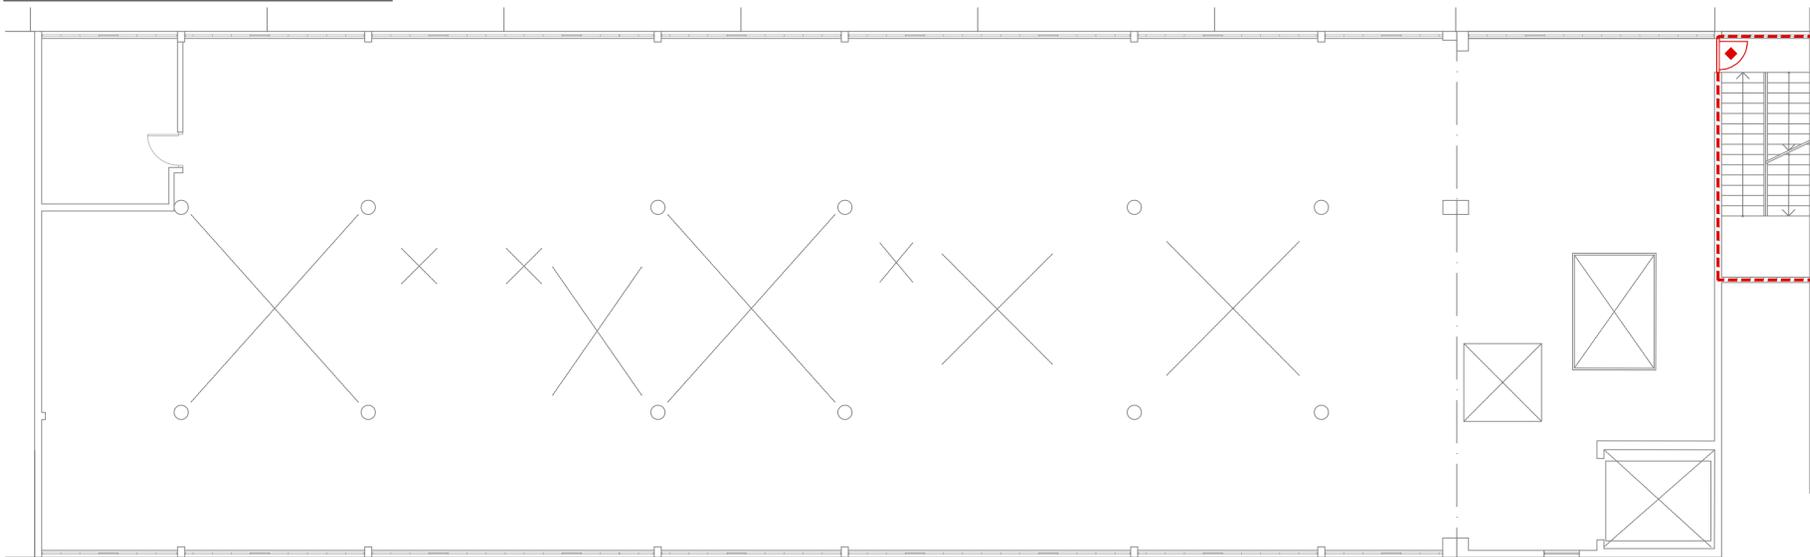

PLANO UBICACIÓN

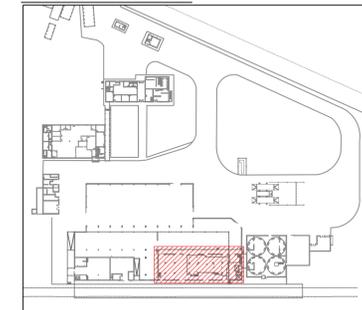

Referencias			
	Puerta Cortafuego - RF 60 min		
	Muro Cortafuego - RF 90 min		
 Ingeniería especializada en protección contra incendios - www.cila-fire.com			
OBRA: PLANTA MANGA			
UBICACIÓN: Camino Boiso Lanza 4851			
RUBRO: Protecciones Pasivas			
PLANO: EDIFICIO PRINCIPAL NIVELES ENTREPISO, 1 Y 2			
PROPIETARIO: ANCAP			
PADRON: 91444	ESCALA: 1:100	FECHA: Agosto 2019	
DIBUJADO: Ing. Ariel Benkel		REVISADO: Ing. Guillermo Juan	
ARCHIVO: ANCAP_MANGA_PP_CILA_V1.0		LÁMINA:	
FIRMA:			PP01

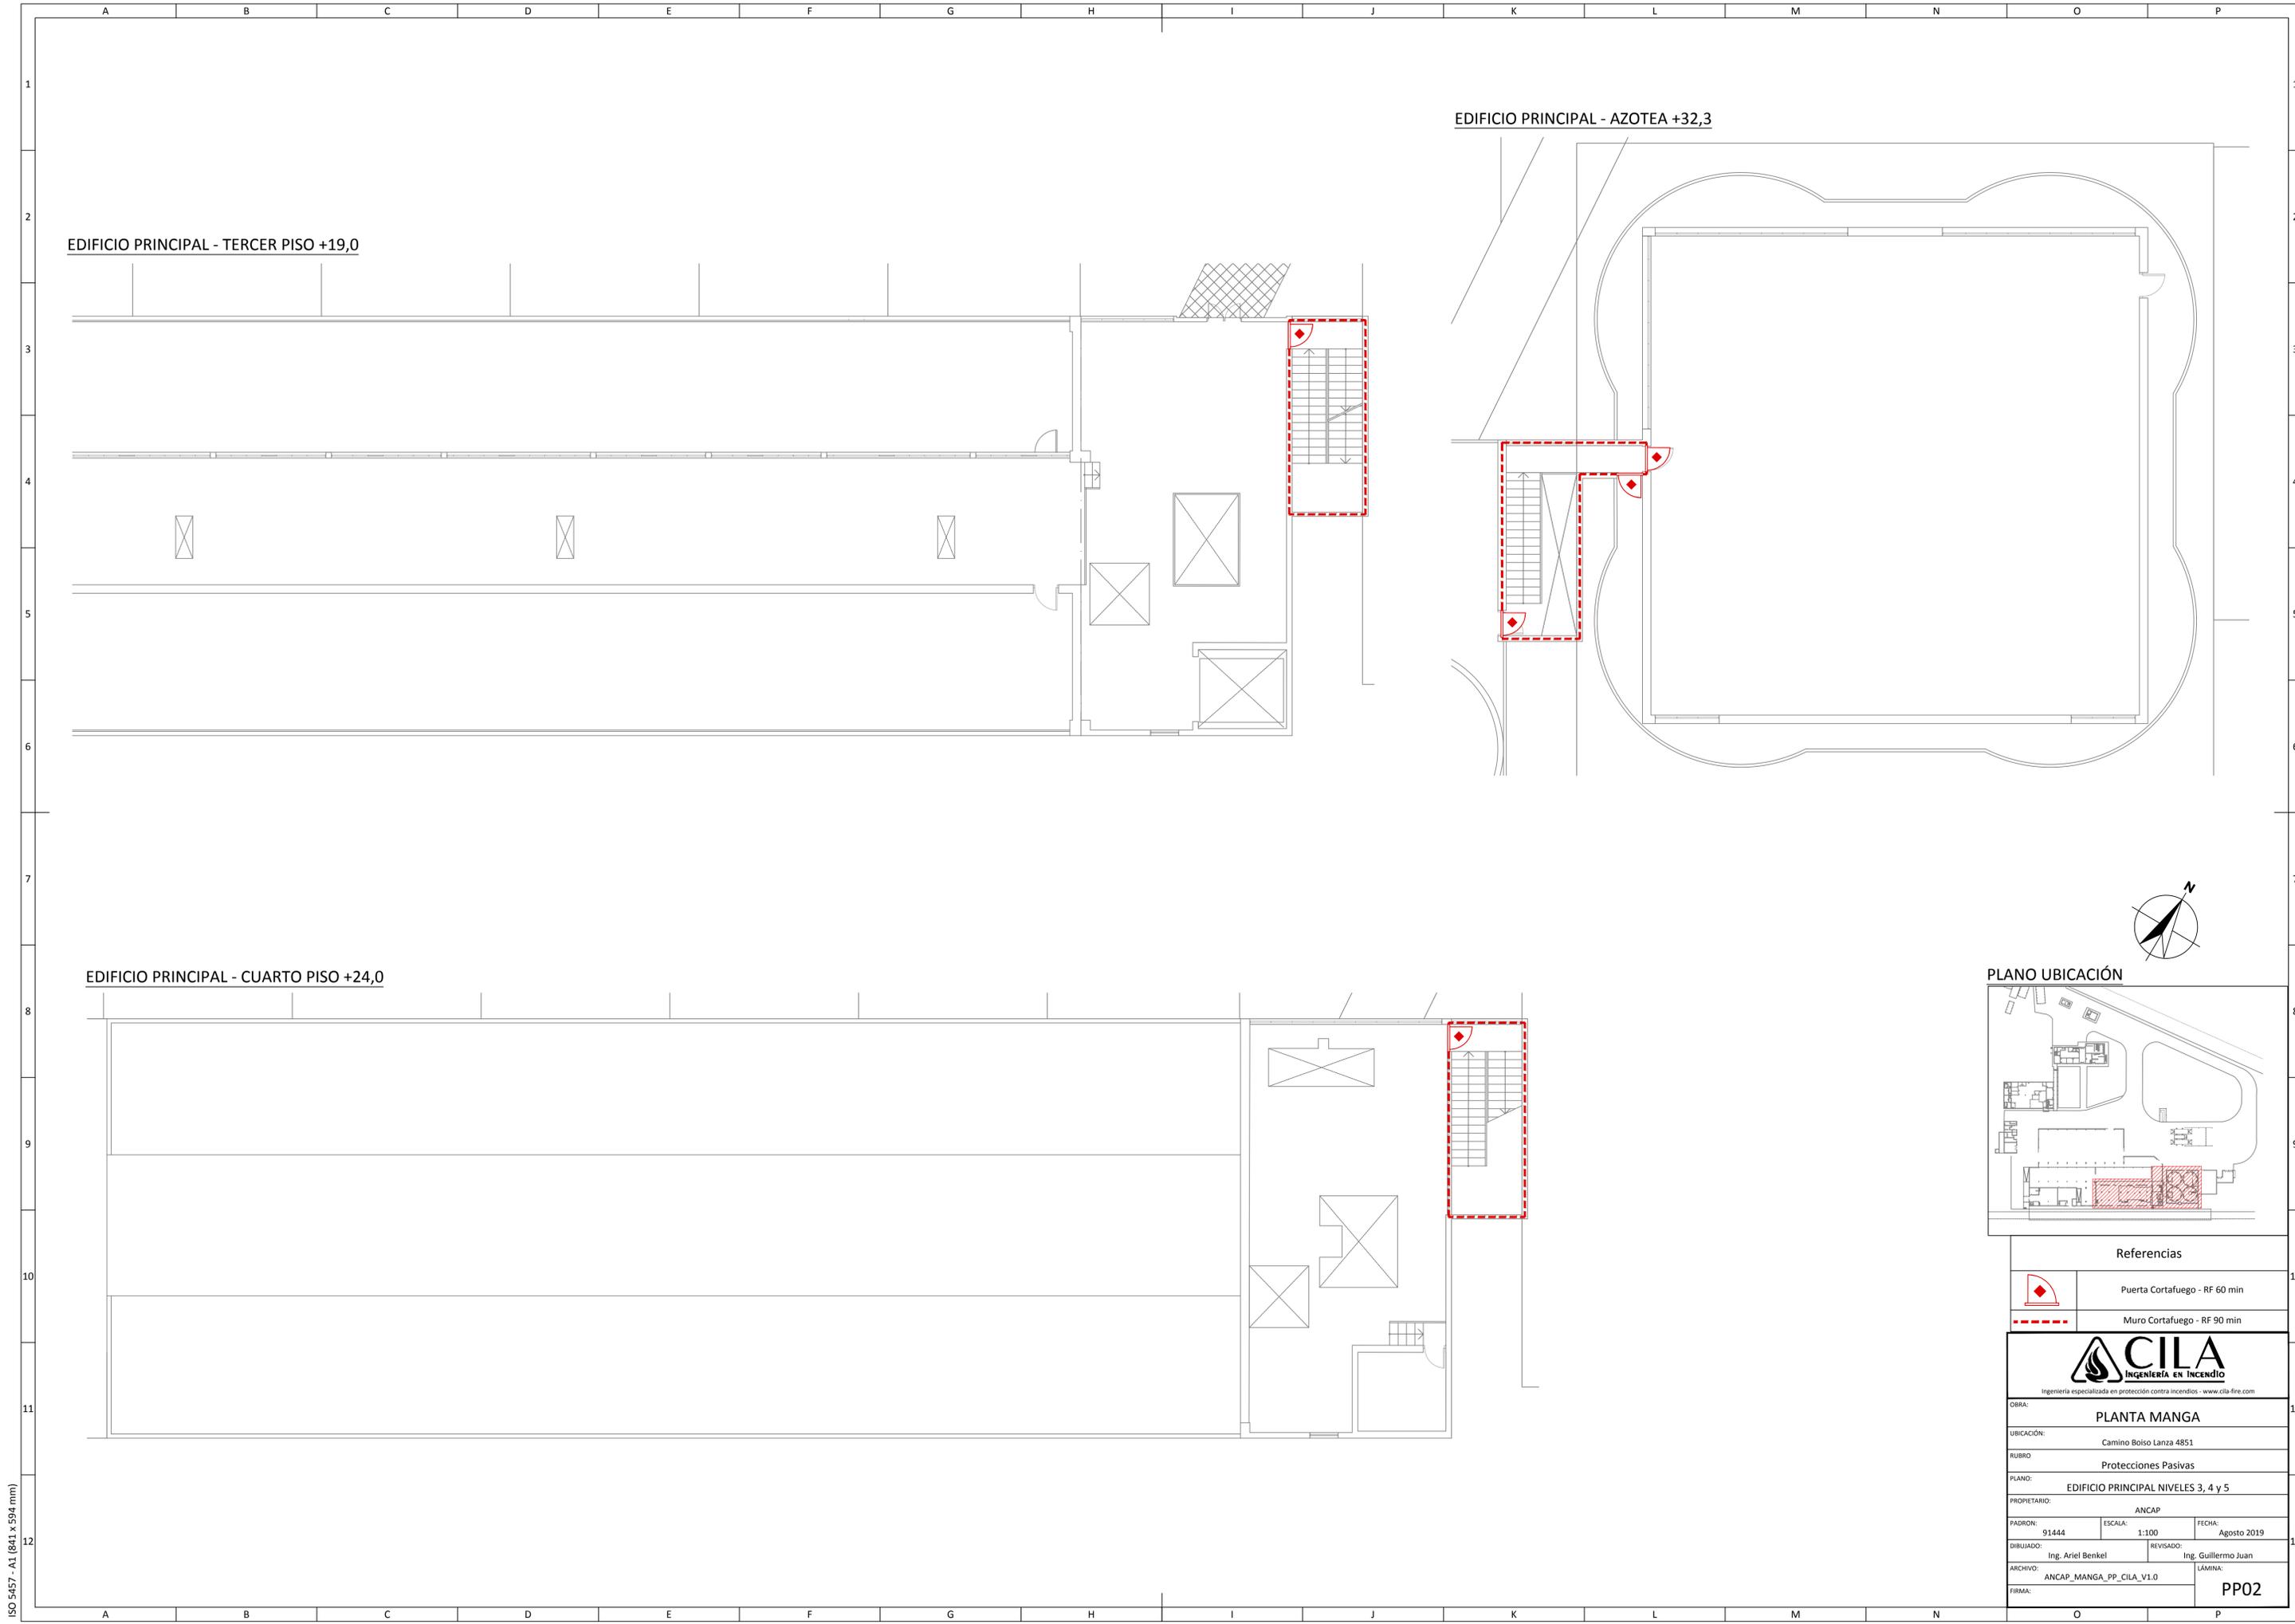


EDIFICIO PRINCIPAL - TERCER PISO +19,0

EDIFICIO PRINCIPAL - AZOTEA +32,3

EDIFICIO PRINCIPAL - CUARTO PISO +24,0



PLANO UBICACIÓN

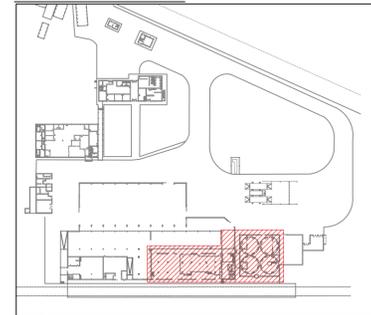

Referencias

	Puerta Cortafuego - RF 60 min
	Muro Cortafuego - RF 90 min

 CILA INGENIERÍA EN INCENDIO <small>Ingeniería especializada en protección contra incendios - www.cila-fire.com</small>		
OBRA: PLANTA MANGA		
UBICACIÓN: Camino Boiso Lanza 4851		
RUBRO: Protecciones Pasivas		
PLANO: EDIFICIO PRINCIPAL NIVELES 3, 4 y 5		
PROPIETARIO: ANCAP		
PADRON: 91444	ESCALA: 1:100	FECHA: Agosto 2019
DIBUJADO: Ing. Ariel Benkel	REVISADO: Ing. Guillermo Juan	
ARCHIVO: ANCAP_MANGA_PP_CILA_V1.0	LÁMINA:	
FIRMA:	PP02	

ISO 5457 - A1 (841 x 594 mm)