


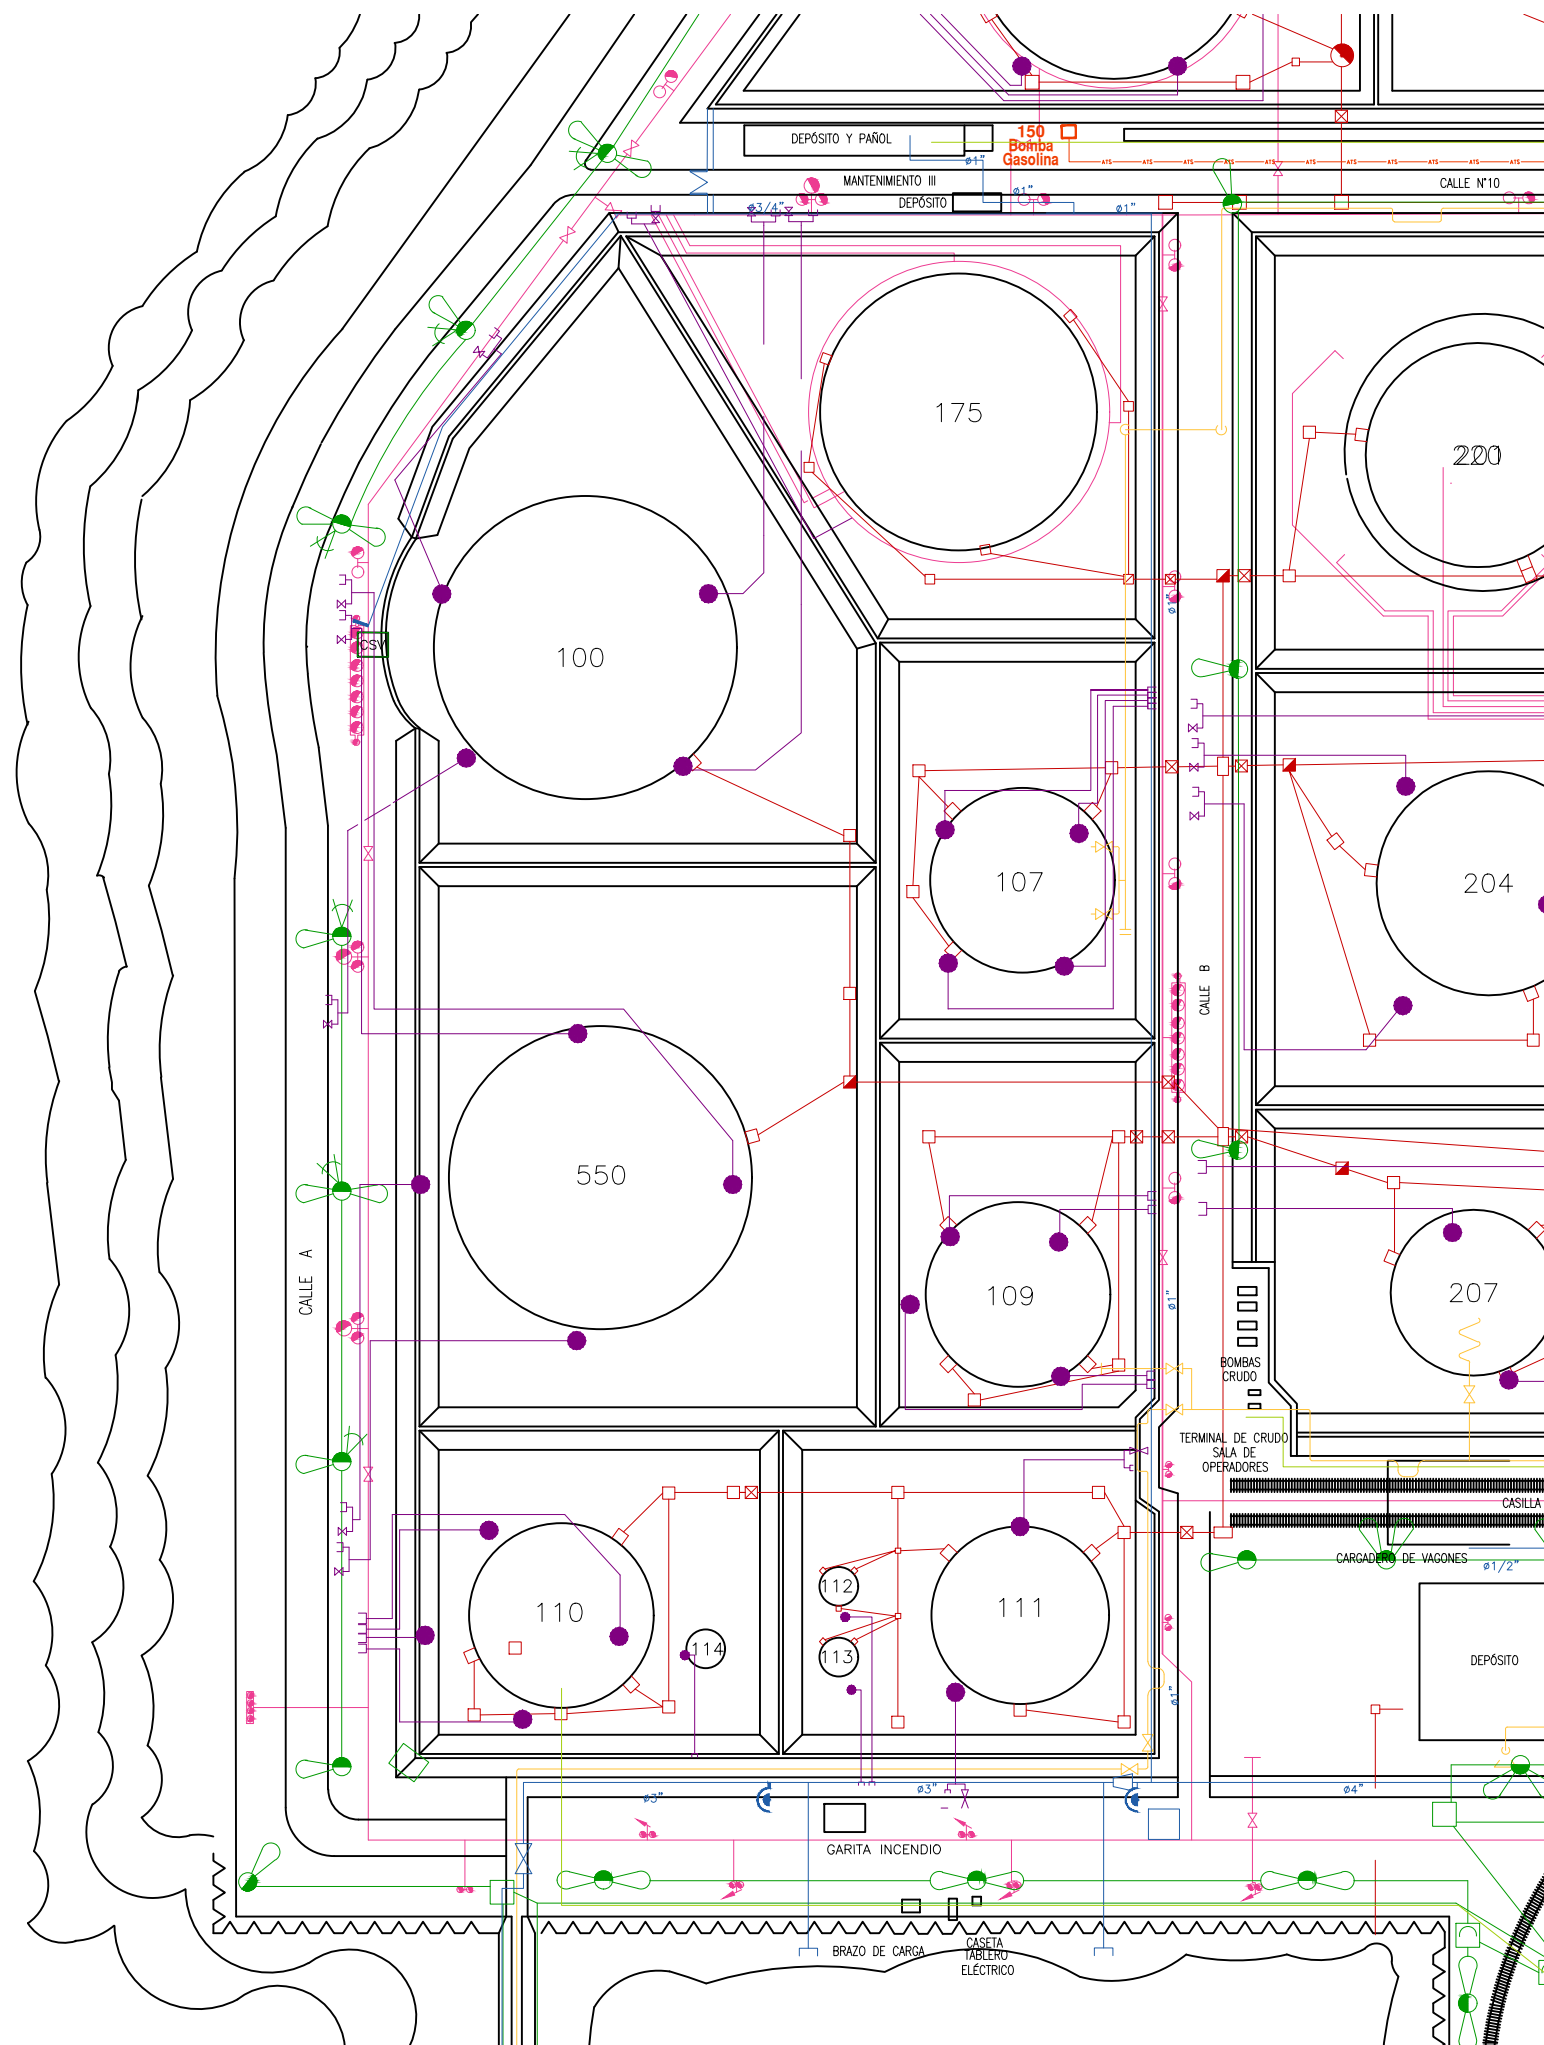


REFERENCIAS:

	VAPOR
	DRENAJES CON PRODUCTO A PILETAS DE DECANTACION
	PLUVIALES SANITARIAS Y AGUA DE ENFRIADORES AL MAR
	CAMARAS CILINDRICAS CON MATAFUEGO
	CAMARAS RECTANGULARES CON MATAFUEGO
	AGUA POTABLE - AGUA DULCE DE TANQUES - AGUA A TORRE DE ENFRIAMIENTO
	HIDRANTES
	AGUA POZOS SEMISURGENTES
	CABLE ILUMINACION
	GLOBOS DE ACRÍLICO CON LÁMPARA INCANDESCENTE DE 200W O 300W
	FOCO CON LÁMPARA DE MERCURIO DE 400W
	ARTEFACTOS CON LÁMPARA INCANDESCENTE DE 100W O 150W
	TABLERO DE FUSIBLES
	ALTA TENSION SUBTERRANEA
	LINEA DE INCENDIO
	LINEA DE ESPUMA
	MONITOR
	HIDRANTE
	BAJA TENSION
	GASODUCTO
	POLIDUCTO

Canalizaciones de Instrumentos en interior de envallado, enterrados superficialmente.
Excavación de los primeros 50cm, deben realizarse de forma manual.

ESTE PLANO HA SIDO PREPARADO MEDIANTE UN
SISTEMA GRÁFICO COMPUTARIZADO Y NO DEBE SER
MODIFICADO MANUALMENTE

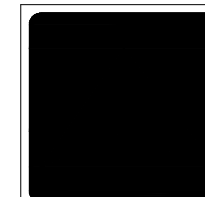

REFINERÍA DE LA TEJA
PRODUCCIÓN DE ENERGÉTICOS
GERENCIA DE INGENIERÍA

PLANTA LA TEJA CATEOS M. AMBIENTE AREA TANQUES

DETALLE DE REVISION		REV.	FECHA	POR	APROB.
RELEVADO	Arq. Gimena Finfer				
DIBUJADO	Arq. Gimena Finfer				20/01/2021
REVISADO					
JEFE	Ing. Alejandro Fernández				
GERENTE	Ing. Diego Irabedra				
SOLICITANTE	ING. MARTINO ROSARIO				
SOLICITANTE					

EXP. N°	ORDEN SAP
ESCALA	S/E
NUMERO	