



PORTÓN PRINCIPAL
Esc. 1/50

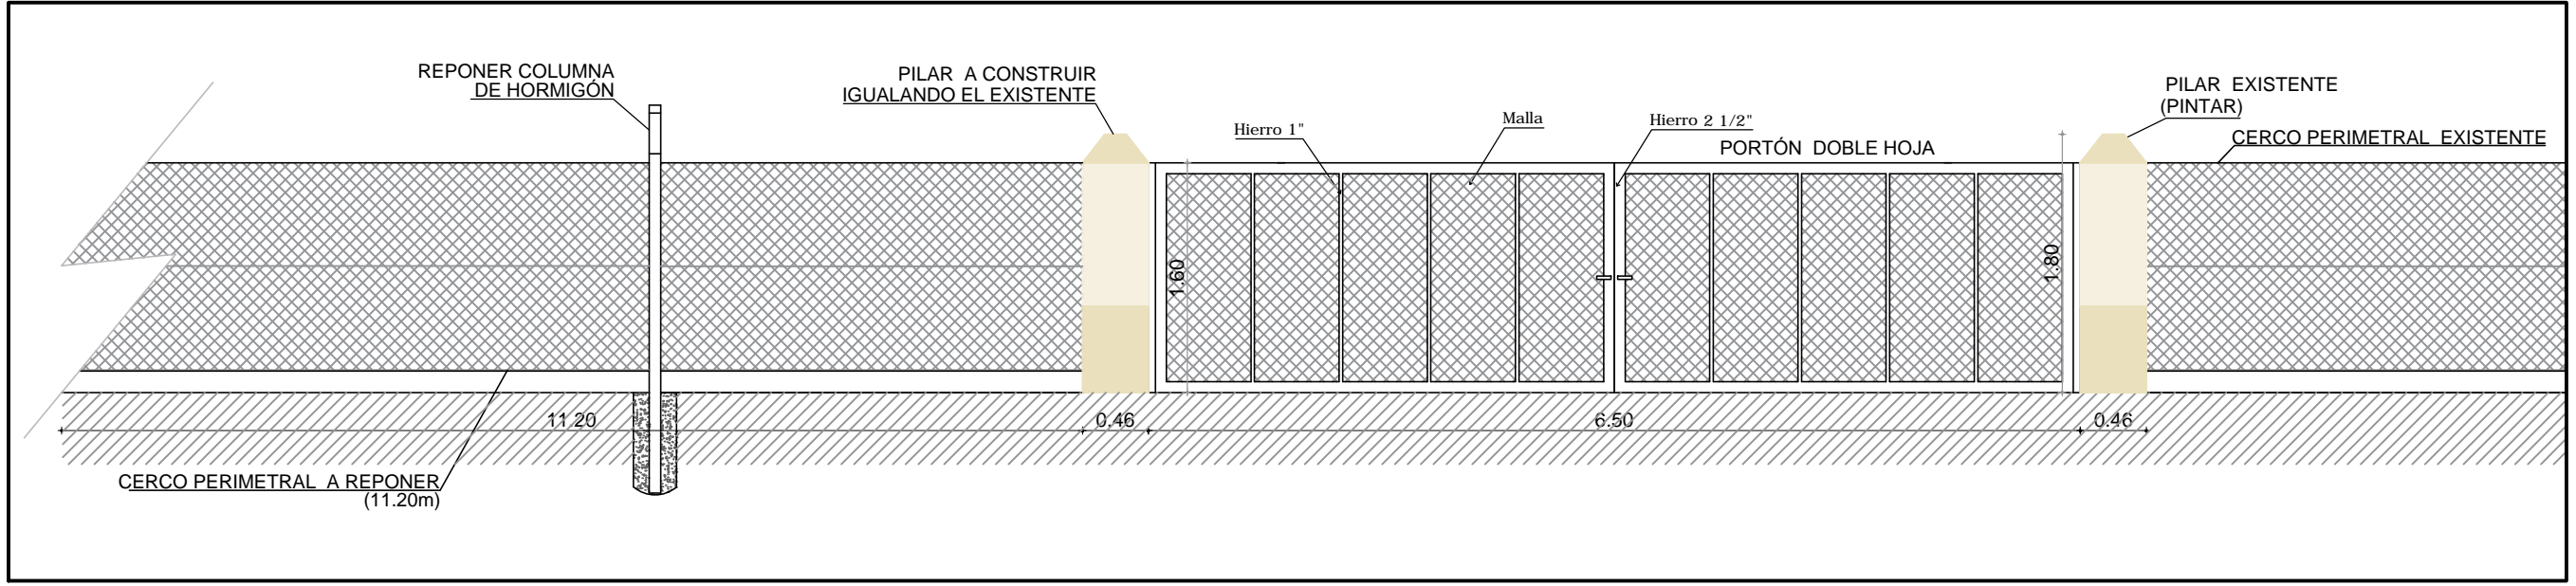

VISTA EN PLANTA
Esc. 1/50

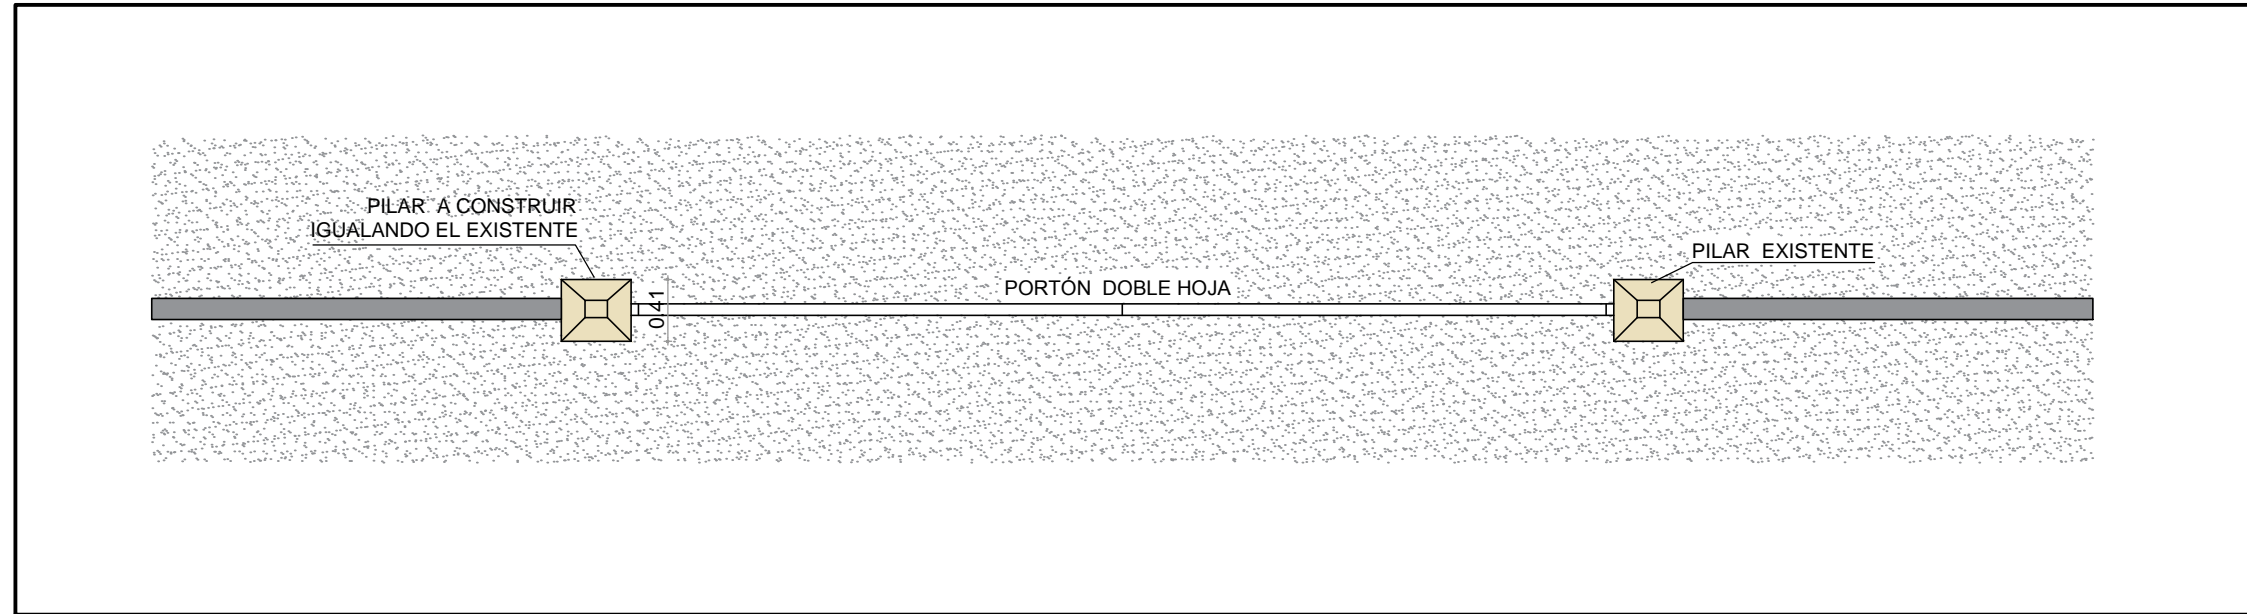

AUTOR: PAOLA OLIVERA
 FECHA ARCHIVADO: 17/12/2021 10:25:49
 FECHA IMPRESION ULTIMA VERSION ARCHIVADA: 21/12/2021 10:20:25

 GERENCIA REGIÓN CENTRO	ADMINISTRACIÓN DE LAS OBRAS SANITARIAS DEL ESTADO			
	LOCALIDAD Santa Lucía		DEPARTAMENTO Canelones	
UBICACIÓN: Camino a la Pasarela y vía férrea		ACONDICIONAMIENTO DE PORTÓN PRINCIPAL USINA SANTA LUCÍA		
JEFATURA TÉCNICA DEPARTAMENTAL ING. JOSE ABEFASE <small>JEFE TÉCNICO DPTAL. DE CANELONES</small>	APOYO TÉCNICO REGIÓN CENTRO	SUPERVISOR TECNICO DEPTAL:	FECHA:	ESCALA:
		Gonzalo Rosa	17/12/2021	INDICADAS
		ASISTENTE TÉCNICO:	Nº DE PLANO:	
		Paola Olivera	Int. 00038	