



FACHADA PRINCIPAL

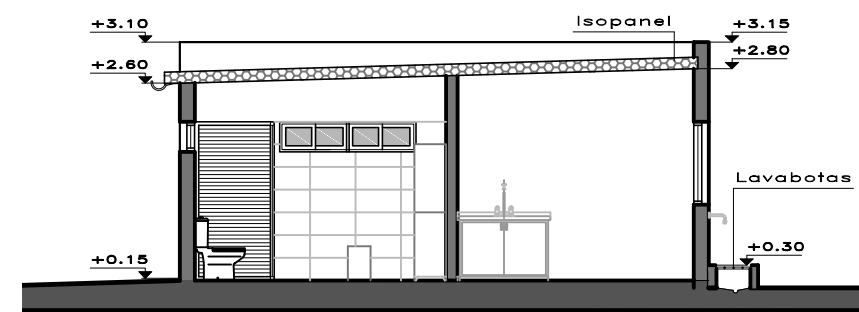

CORTE A-A

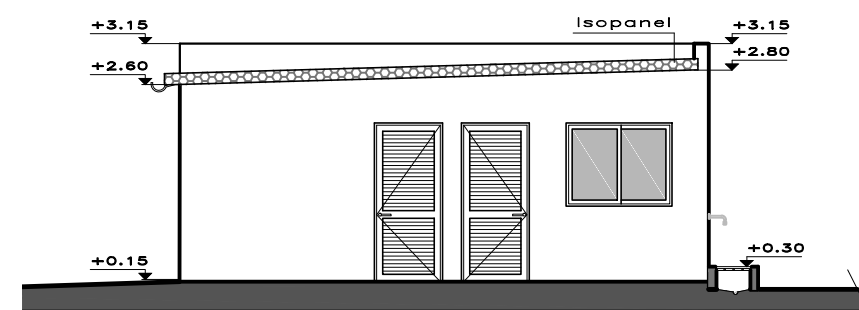

CORTE - FACHADA B-B



GERENCIA DE OBRAS

GERENTE:

ING. CESAR FERNANDEZ

DIVISIÓN ARQUITECTURA

JEFE:

OBRAS SANITARIAS DEL ESTADO

CIUDAD: SANTA CLARA DEPARTAMENTO: CERRO LARGO

SS.EE. FACHADAS Y CORTES

JEFE DE PROYECTO Y EJECUCION DE OBRAS: DANILLO RATTO ARQUITECTO: JORGE BURGOS FECHA: JUNIO 2023

ASESOR TÉCNICO: ESCALA: 1:100

ASIST. DE PROYECTO: ROSANA PEREIRA PLANO: 40238/2