


A15

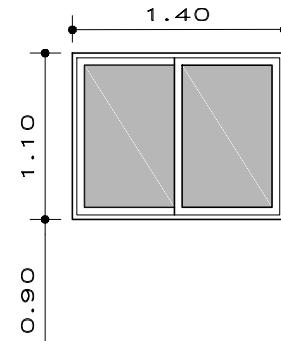

N.P.T.+0.15

ESCALA: 1:50

TIPO	SERIE	CANTIDAD	DER.	IZQ.	UBICACION:
A15		2			TALLER SS.EE.

ESTRUCTURA	MATERIAL: ALUMINIO ANODIZADO NATURAL RN 3560/ GOTERON 3561 TERMINACION: ALUMINIO ANODIZADO NATURAL 15 MICRAS
------------	---

MARCO	TIPO: ALUMINIO NATURAL ANODIZADO 15 MICRAS
	ANCLAJE: GRAMPA AMURE COLOCACION: FILO INTERIOR


HOJA	ESTRUCTURA	MATERIAL: PN 3562
	TABLERO	MATERIAL:

TERMINACION:		
VIDRIOS	TIPO: VIDRIO	ESPESOR: 6mm.

HERRAJE	MOVIMEN.	CANT.	TIPO	A-011 CIERRE A INYECCION
	CIERRE			TIRADOR A-015
	MANIOBRA			

PROTECCION	TIPO:	BURLETES:
		FELPILLAS:

OBSERVACIONES: TODAS LAS MEDIDAS SE VERIFICARAN EN OBRA

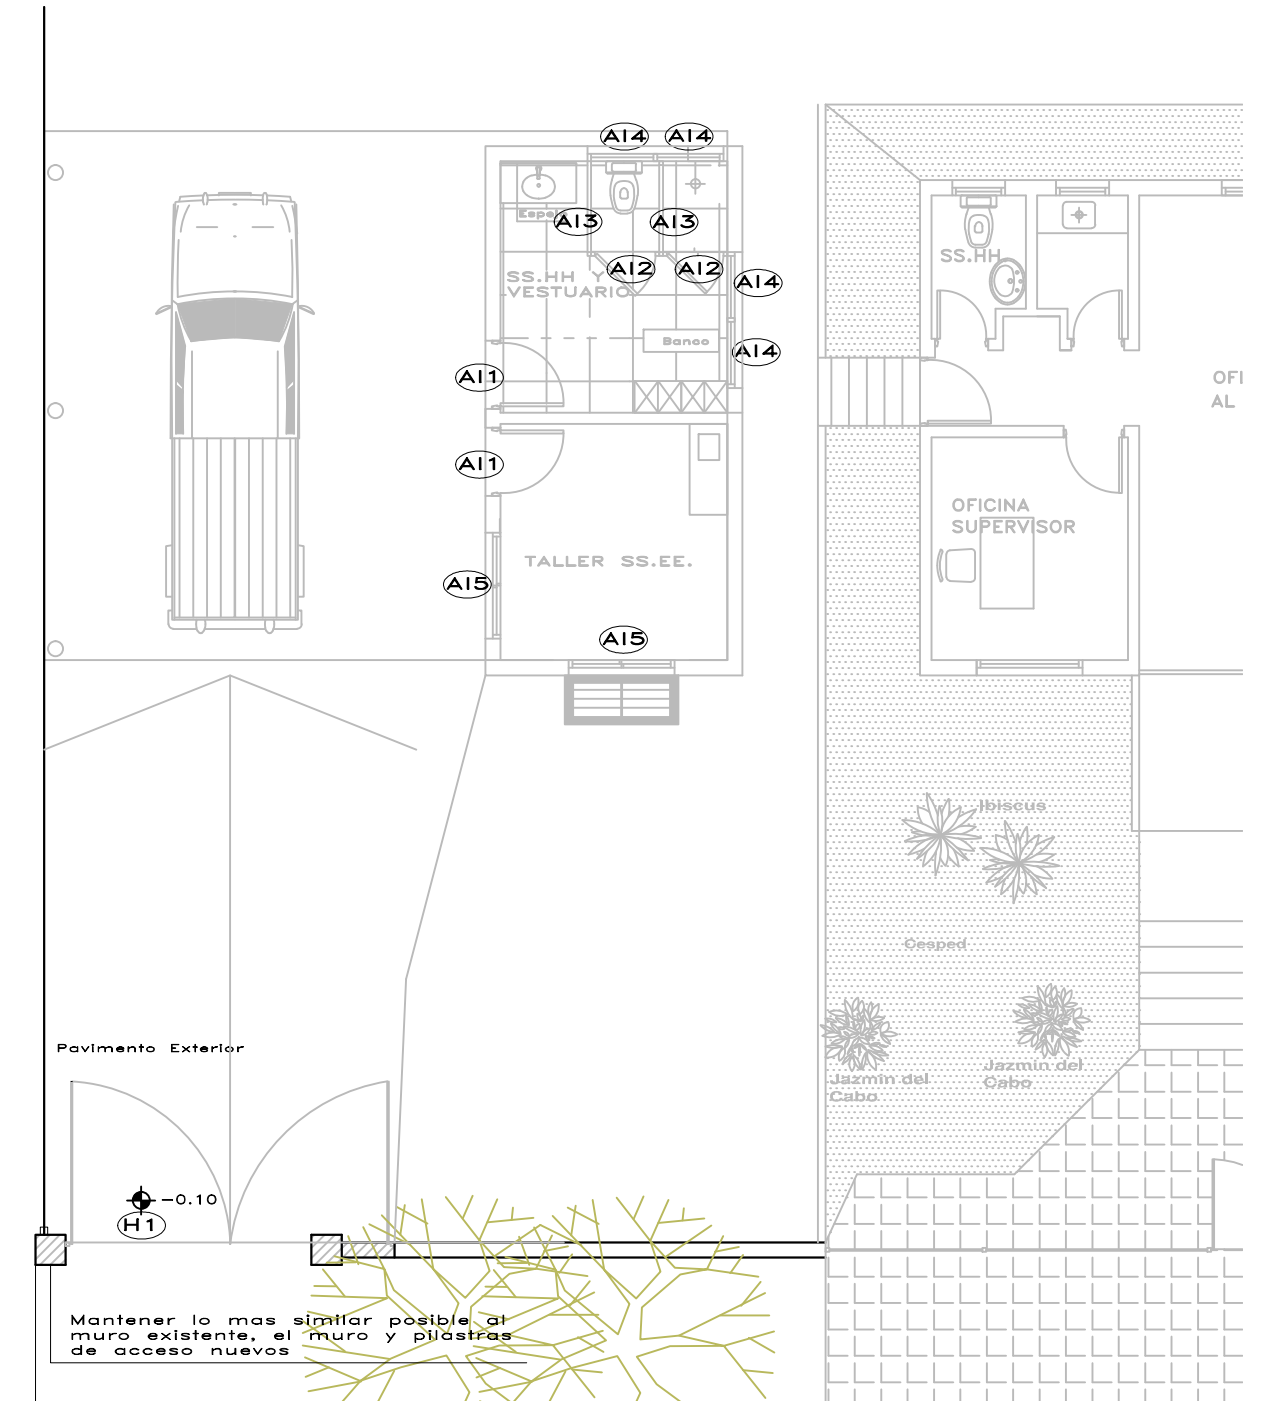

REFERENCIA DE ABERTURAS



OBRAS SANITARIAS DEL ESTADO

CIUDAD:	DEPARTAMENTO:
SANTA CLARA	CERRO LARGO

SS.EE.

FACHADAS Y CORTES

GERENCIA DE OBRAS	GERENTE: ING. CESAR FERNANDEZ		
DIVISION ARQUITECTURA	JEFE DE PROYECTO Y EJECUCION DE OBRAS: DANILLO RATTO	ARQUITECTO: JORGE BURGOS	FECHA: JUNIO 2023
JEFE:	ASESOR TECNICO:	ASIST. DE PROYECTO: ROSANA PEREIRA	ESCALA: 1:100
			PLANO: 40238/6